
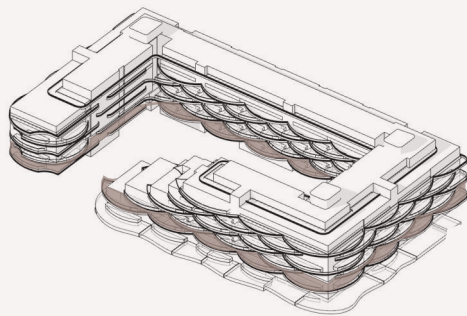


SUPERFICIES TOTALES ÚTILES (m²)

SALÓN-COCINA	35,53
DORMITORIO 1	14,27
DORMITORIO 3	10,28
DORMITORIO 2	10,26
VESTÍBULO	5,07
BAÑO 2	3,37
BAÑO 1	3,24
CORE	1,26
	83,28 m²

	SUP. DECRETO	
	PROYECTO	218/2005
SUPERFICIE ÚTIL INTERIOR	83,28	
SUPERFICIE ÚTIL TERRAZA	15,04	
TOTAL SUPERFICIE ÚTIL	98,32	90,80
SUP. CONST. INT.+PP. ZZCC	112,22	-
SUP. CONST. TERRAZAS	15,04	-
TOTAL SUPERFICIE CONST...	127,26	119,74

(Incluye Construida propia, ZZCC proporcional y terraza)

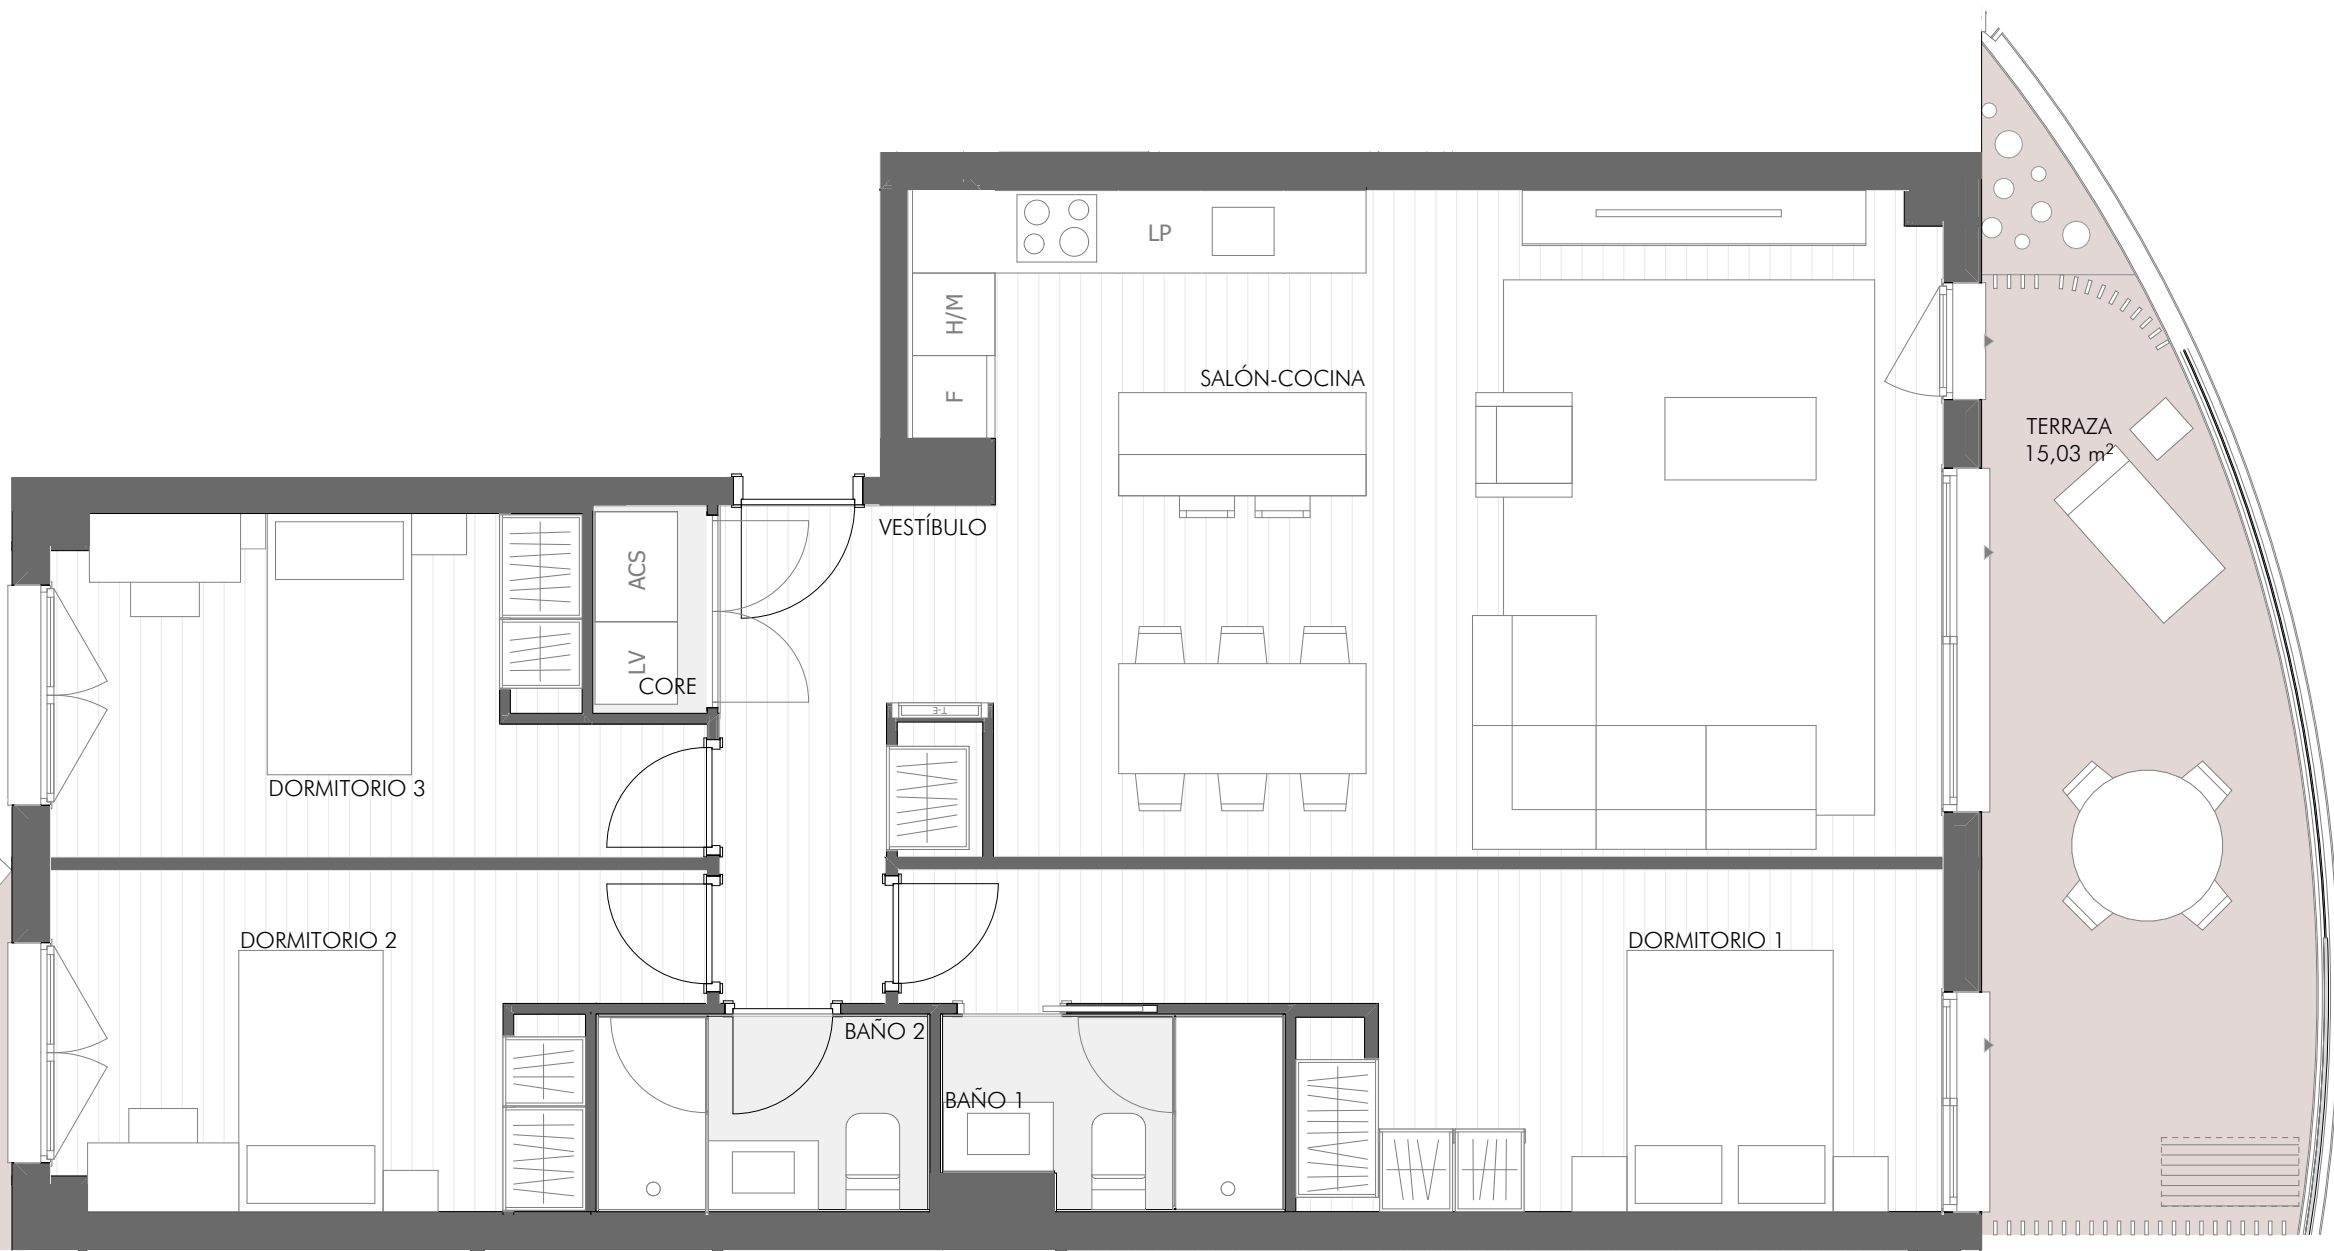

La información contenida en estos planos puede estar sujeta a cambios previos a la finalización del proyecto. En caso de discrepancia entre la información comercial y la que resulte del último proyecto visado, se atenderá siempre a este último.

PROYECTO EJECUCION 13/01/25