
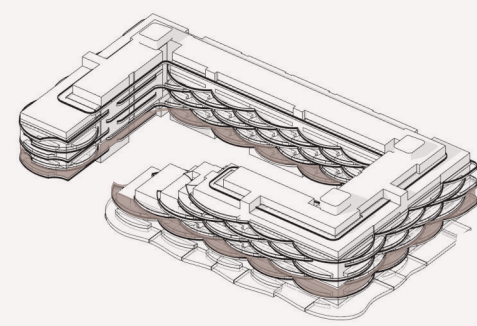


SUPERFICIES TOTALES ÚTILES (m²)

SALÓN-COCINA	28,52
DORMITORIO 1	15,45
DORMITORIO 2	9,44
BAÑO 1	4,17
BAÑO 2	3,92
VESTÍBULO	2,30
DISTRIBUIDOR	1,97
CORE	1,41
	67,18 m²

	SUP. DECRETO	
	PROYECTO	218/2005
SUPERFICIE ÚTIL INTERIOR	67,18	
SUPERFICIE ÚTIL TERRAZA	14,39	
TOTAL SUPERFICIE ÚTIL	81,57	73,90
SUP. CONST. INT. + PP. ZZCC	90,59	-
SUP. CONST. TERRAZAS	14,39	-
TOTAL SUPERFICIE CONST...	104,98	97,31

(Incluye Construida propia, ZZCC proporcional y terraza)

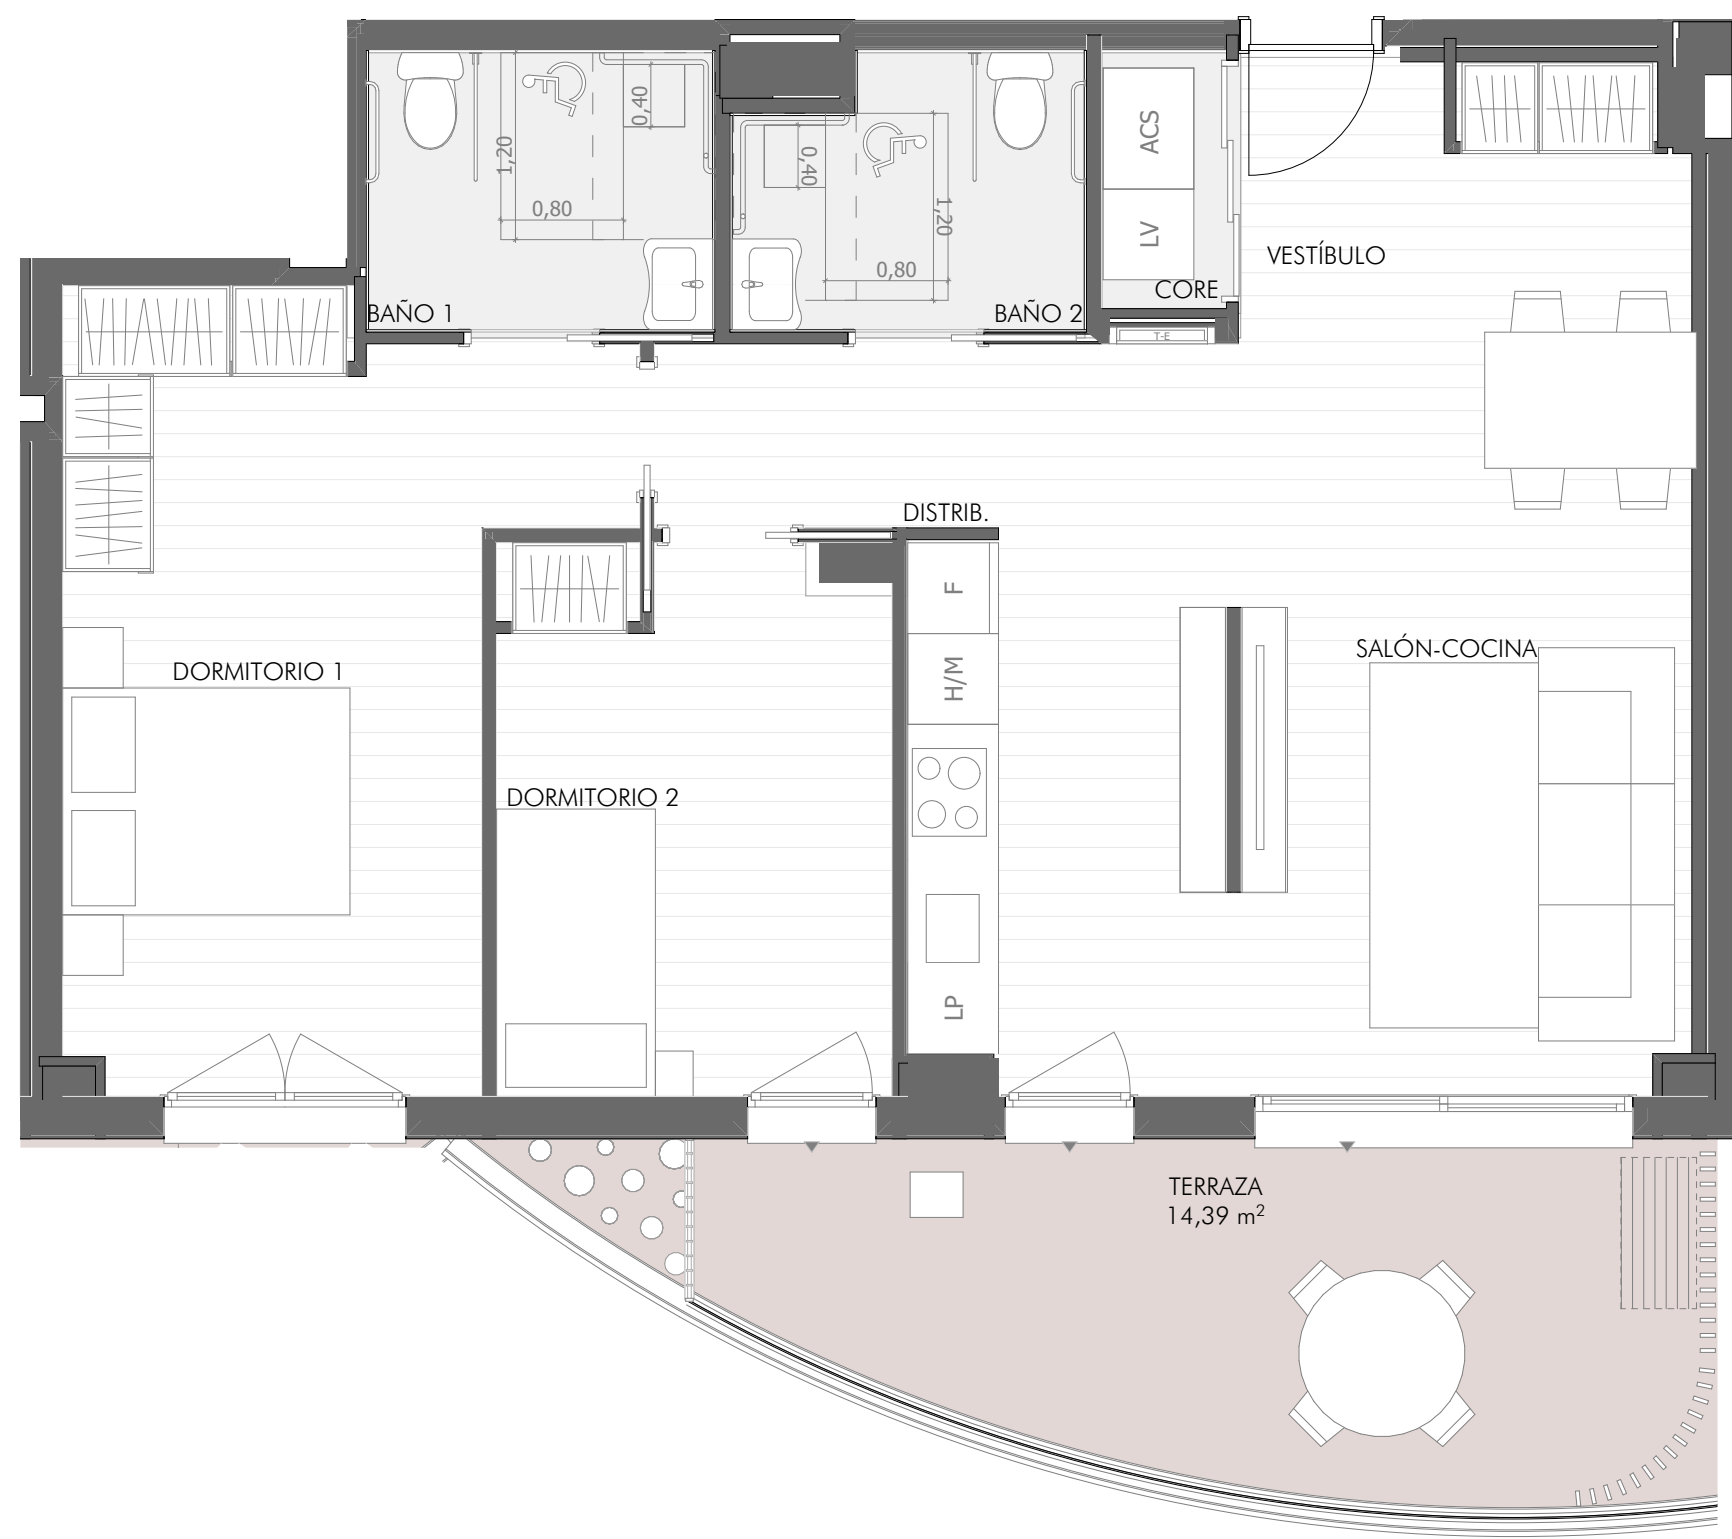

La información contenida en estos planos puede estar sujeta a cambios previos a la finalización del proyecto. En caso de discrepancia entre la información comercial y la que resulte del último proyecto visado, se atenderá siempre a este último.

PROYECTO EJECUCION 13/01/25

V133 Portal 10 - 3º C

