
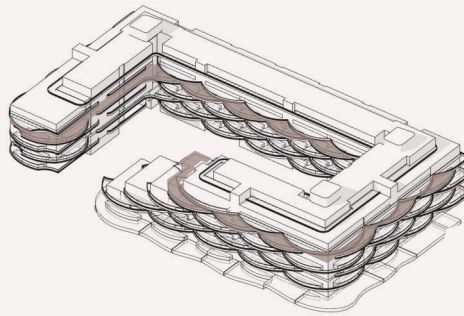


SUPERFICIES TOTALES ÚTILES (m²)

SALÓN-COCINA	27,43
DORMITORIO 1	13,55
DORMITORIO 2	8,22
BAÑO 2	4,49
BAÑO 1	4,44
VESTÍBULO	4,19
DISTRIBUIDOR	3,89
CORE	1,38
	67,59 m²

	SUP. DECRETO	
	PROYECTO	218/2005
SUPERFICIE ÚTIL INTERIOR	67,59	
SUPERFICIE ÚTIL TERRAZA	14,69	
TOTAL SUPERFICIE ÚTIL	82,28	74,35
SUP. CONST. INT.+PP. ZZCC	90,28	-
SUP. CONST. TERRAZAS	14,69	-
TOTAL SUPERFICIE CONST...	104,97	97,04

(Incluye Construida propia, ZZCC proporcional y terraza)

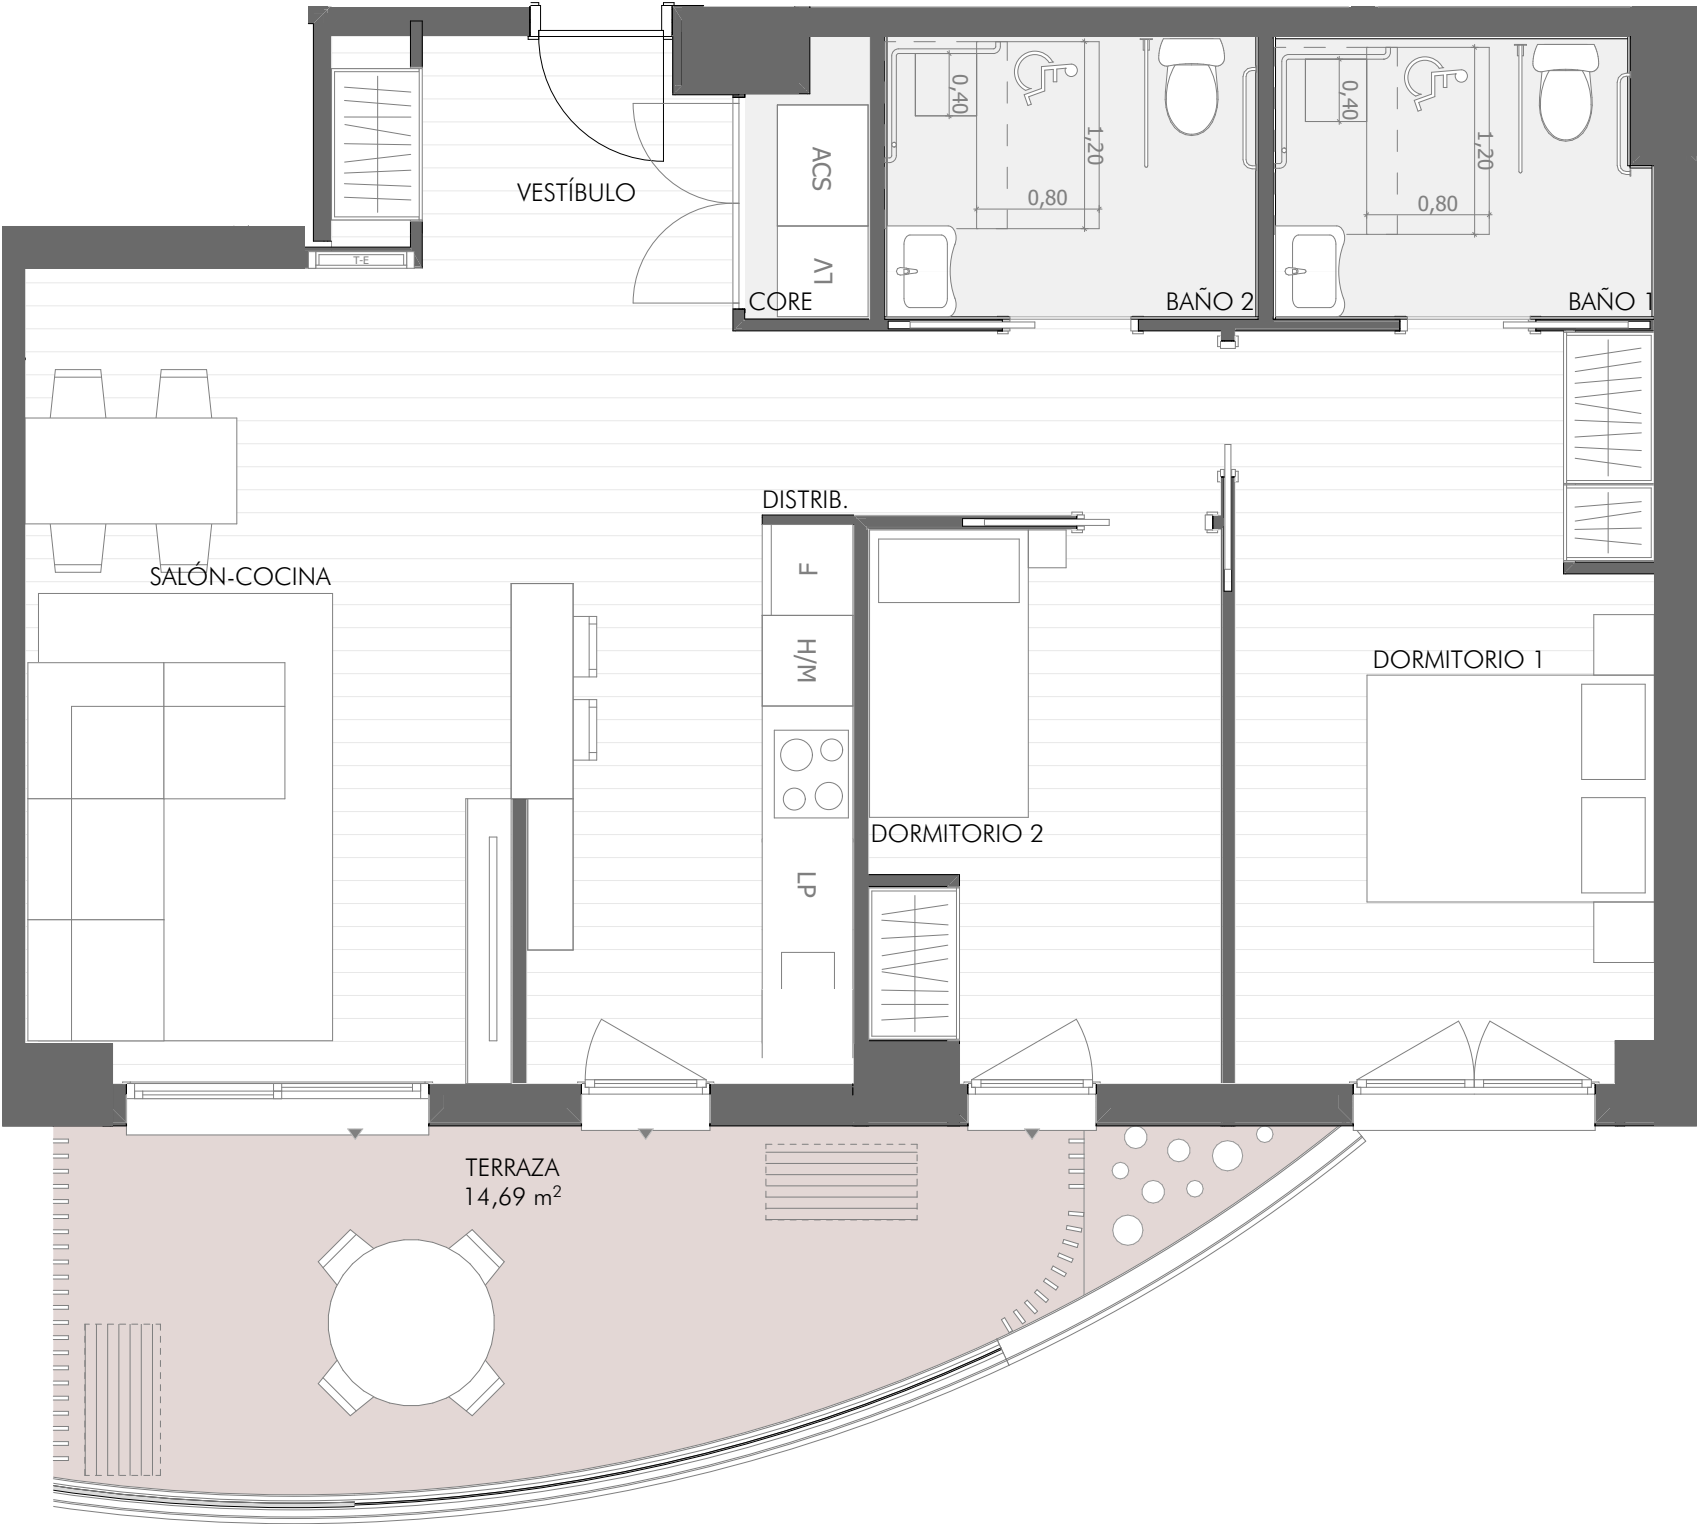

La información contenida en estos planos puede estar sujeta a cambios previos a la finalización del proyecto. En caso de discrepancia entre la información comercial y la que resulte del último proyecto visado, se atenderá siempre a este último.

PROYECTO EJECUCION 13/01/25

