
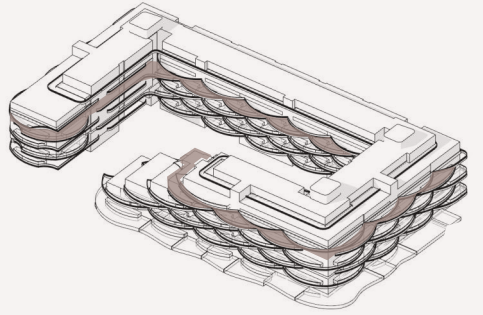


SUPERFICIES TOTALES ÚTILES (m²)

SALÓN-COCINA	29,51
DORMITORIO 1	13,51
DORMITORIO 2	9,90
BAÑO 1	3,70
BAÑO 2	3,26
DISTRIBUIDOR	3,21
VESTÍBULO	2,30
CORE	1,22
	66,61 m²

		SUP. DECRETO PROYECTO 218/2005
SUPERFICIE ÚTIL INTERIOR	66,61	
SUPERFICIE ÚTIL TERRAZA	11,10	
TOTAL SUPERFICIE ÚTIL	77,71	72,16
SUP. CONST. INT.+PP. ZZCC	89,75	-
SUP. CONST. TERRAZAS	11,10	-
TOTAL SUPERFICIE CONST...	100,85	95,30

(Incluye Construida propia, ZZCC proporcional y terraza)

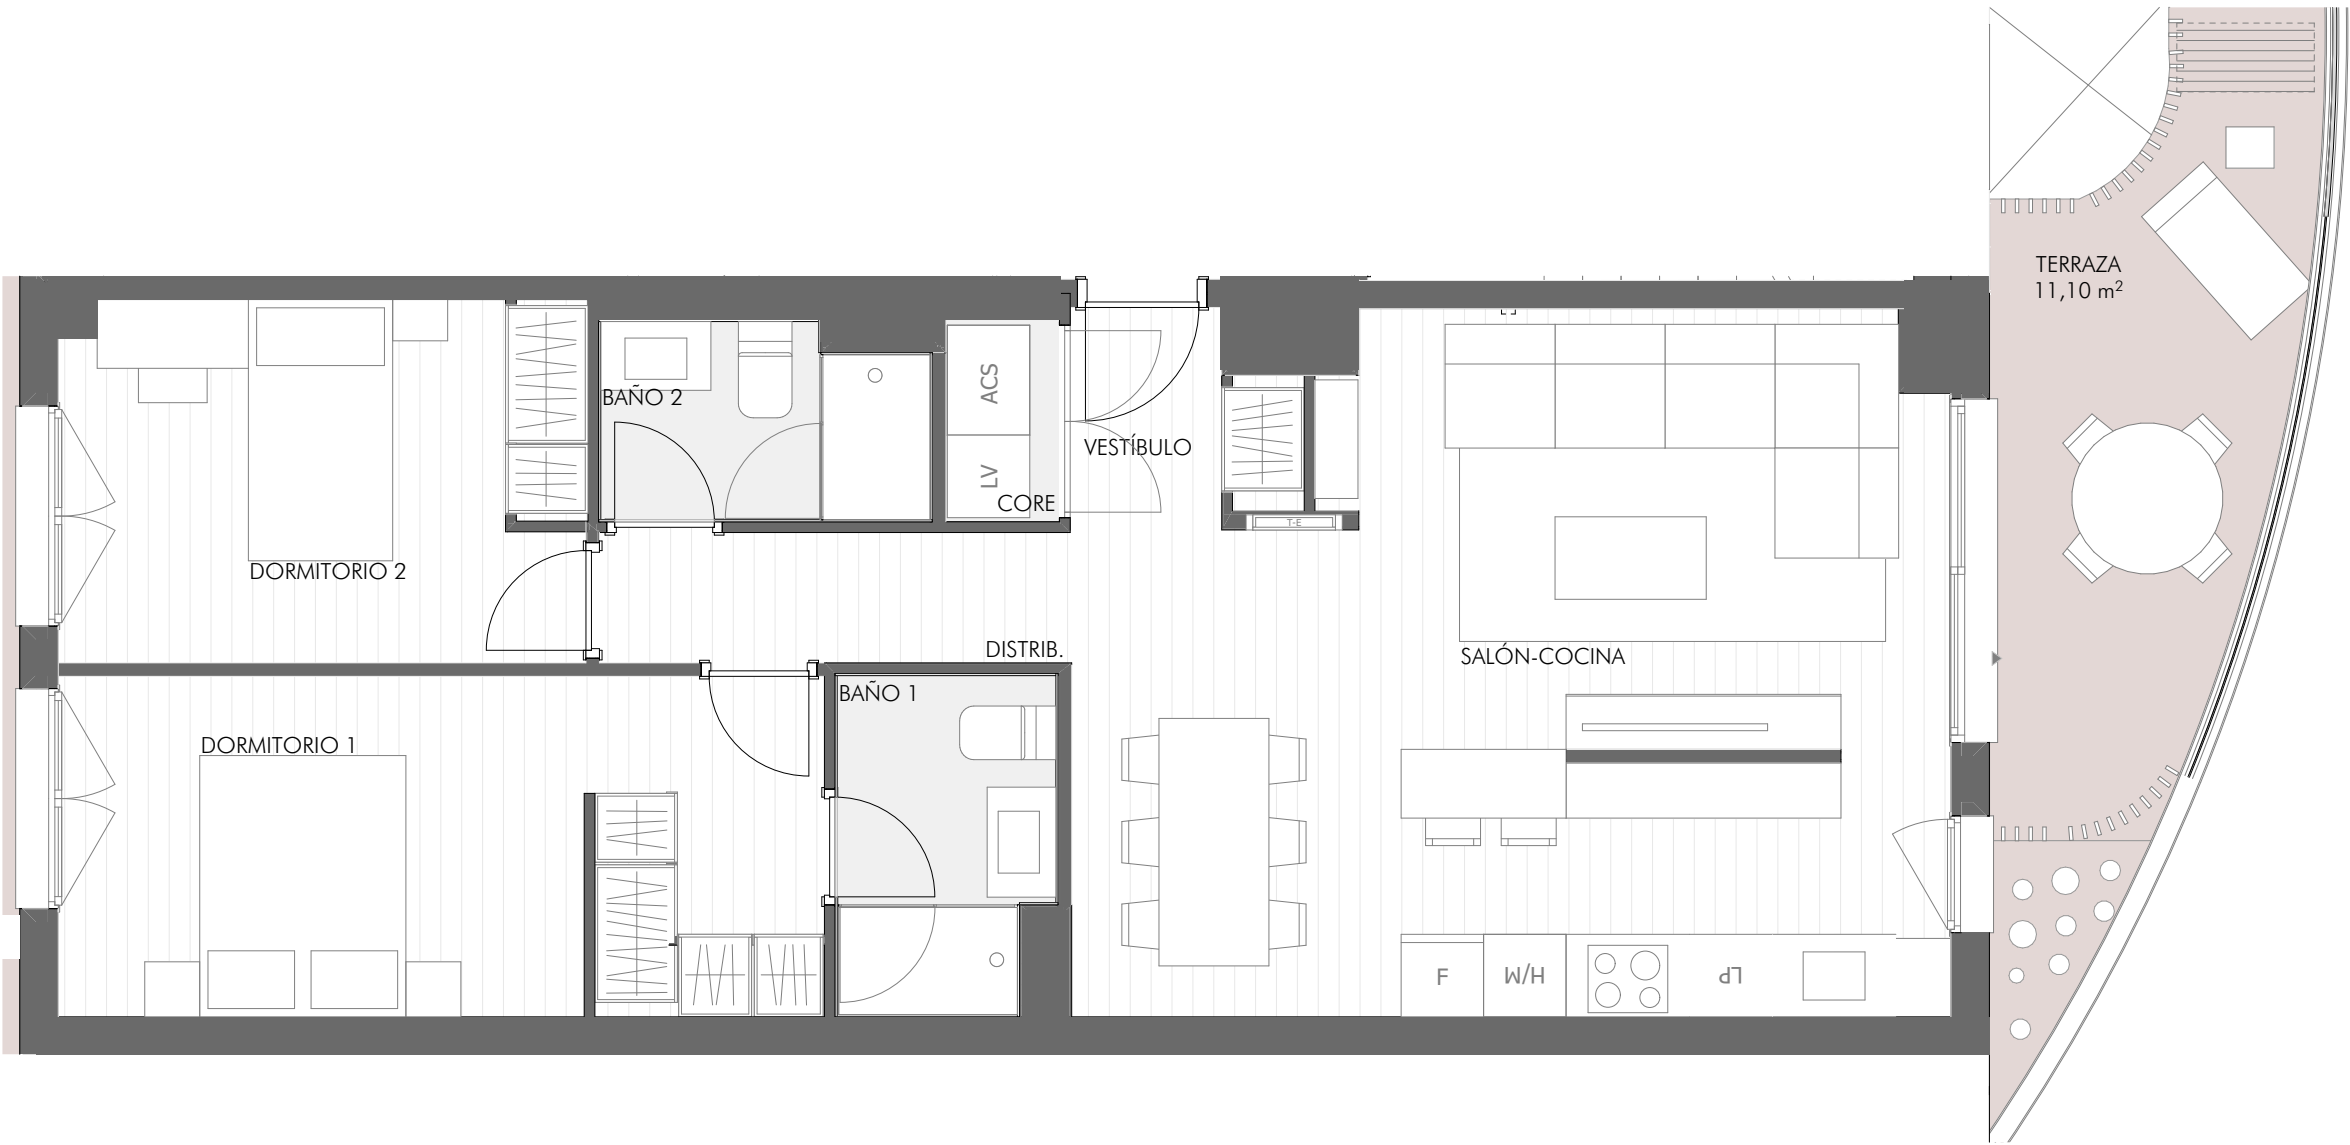

La información contenida en estos planos puede estar sujeta a cambios previos a la finalización del proyecto. En caso de discrepancia entre la información comercial y la que resulte del último proyecto visado, se atenderá siempre a este último.

