
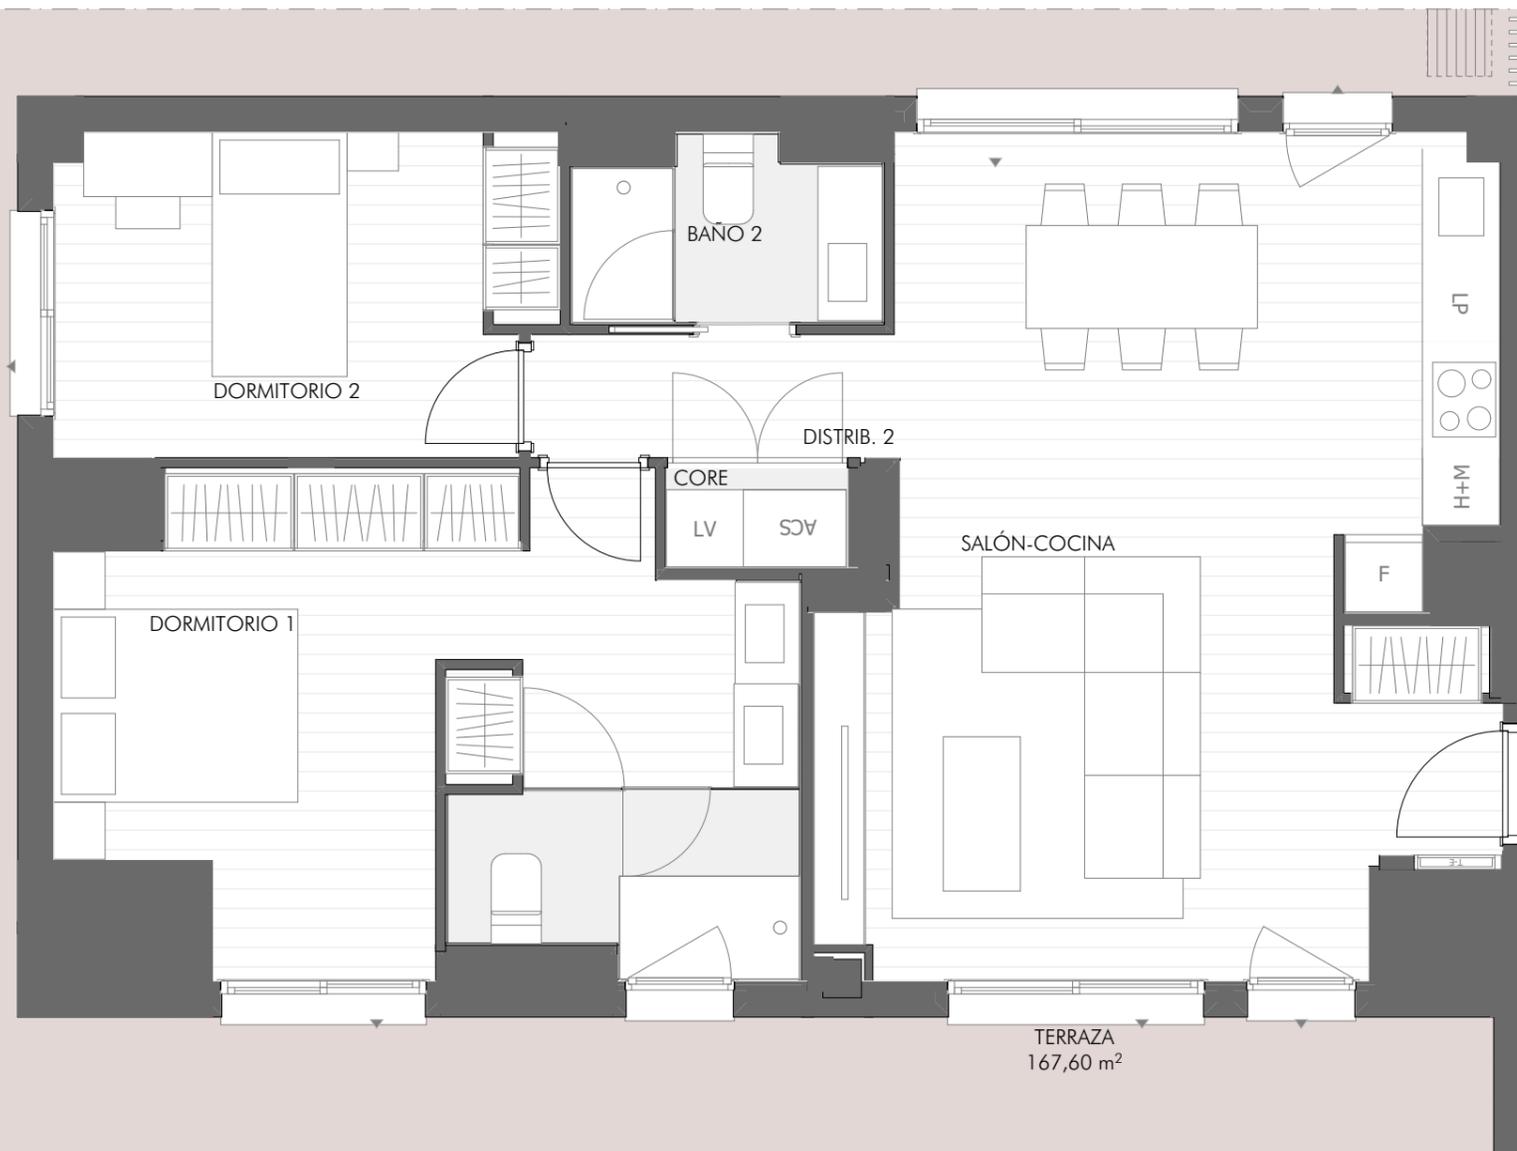


SUPERFICIES TOTALES ÚTILES (m²)

| | |
|----------------|----------------------------|
| SALÓN-COCINA | 30,96 |
| DORMITORIO 1 | 14,00 |
| DORMITORIO 2 | 9,45 |
| BAÑO 1 | 5,40 |
| BAÑO 2 | 3,13 |
| DISTRIBUIDOR 2 | 2,67 |
| CORE | 1,10 |
| TOTAL | 66,71 m² |

| | | | |
|----------------------------------|---------------|--------------|----------|
| | | SUP. DECRETO | |
| | | PROYECTO | 218/2005 |
| SUPERFICIE ÚTIL INTERIOR | 66,71 | | |
| SUPERFICIE ÚTIL TERRAZA | 167,60 | | |
| TOTAL SUPERFICIE ÚTIL | 234,31 | 73,38 | |
| SUP. CONST. INT. + PP. ZZCC | 91,11 | | - |
| SUP. CONST. TERRAZAS | 167,63 | | - |
| TOTAL SUPERFICIE CONST... | 258,74 | 97,78 | |

(Incluye Construida propia, ZZCC proporcional y terraza)

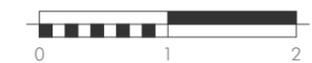

La información contenida en estos planos puede estar sujeta a cambios previos a la finalización del proyecto. En caso de discrepancia entre la información comercial y la que resulte del último proyecto visado, se atenderá siempre a este último.

PROYECTO EJECUCION 13/01/25

V151 Portal 11 - Atico A

