
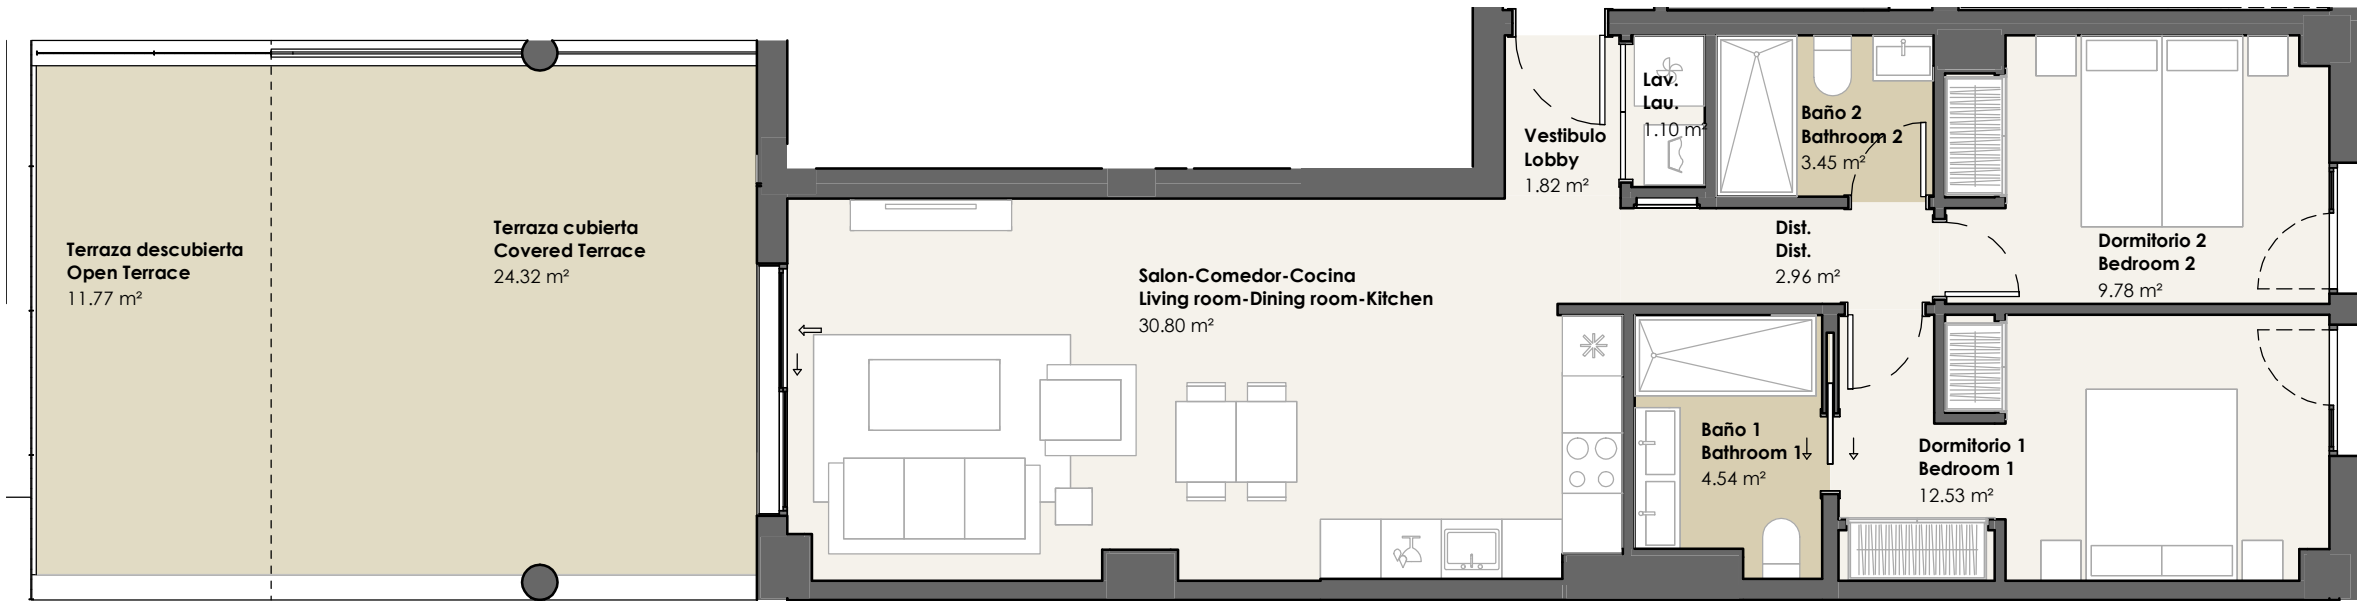


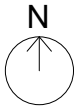

Portal D Planta P0 Vivienda D1
Portal Flat Floorplan

2D Dormitorios + Terrazas
Bedrooms + Terrace

SUPERFICIE CONSTRUIDA CERRADA ENCLOSE COVERED AREA	79,39	Vestíbulo Lobby	1,82	Baño 1 Bathroom 1	4,54	SUP. UTIL TOTAL USABLE FLOOR AREA	103,07	ÚTIL CERRADA/USABLE ENCLOSED	66,98
SUPERFICIE CONSTRUIDA ABIERTA UNENCLOSE COVERED AREA	40,42	Salón/Cocina/Comedor Living/Kitchen/Dining	30,8	Baño 2 Bathroom 2	3,45			ÚTIL ABIERTA/USABLE UNENCLOSED	36,09
SUPERFICIE CONSTRUIDA TOTAL GROSS FLOOR AREA	119,81	Dormitorio 1 Bedroom 1	12,53	Baño 3 Bathroom 3		SUPERFICIE CONSTRUIDA SEGÚN DECRETO 218/2005 GROSS FLOOR AREA COMPLIANCE WITH DECREE 218/2005	101,84		
SUPERFICIE CONSTRUIDA CON P.P.Z.C GROSS FLOOR AREA WIT PROPORTIONAL PARTS OF COMMON AREA	131,23	Dormitorio 2 Bedroom 2	9,78	Distribuidor Distributor	2,96	SUPERFICIE UTIL SEGÚN DECRETO 218/2005 USABLE FLOOR AREA COMPLIANCE WITH DECREE 218/2005	73,68		
		Dormitorio 3 Bedroom 3		Lavadero Laundry	1,1				
SUPERFICIE CONSTRUIDA JARDIN GROSS FLOOR AREA GARDEN		Casetón Casetón		Terraza Terrace	36,09				
		Aseo Toilet		Escalera Ladder					

Según el DECRETO 218/2005 de la Junta de Andalucía, se computa como superficie útil de los espacios exteriores de uso privativo el 50% de la superficie real de su suelo, hasta un máximo del 10% de la superficie útil cerrada de la vivienda correspondiente. / In compliance with de DECREE of the Junta de Andalucía 218/2005, the useful surface of exterior floor spaces which are for the private use of the dwellings means 50% of the actual surface, to a maximum of 10% the useful enclosed surface

