
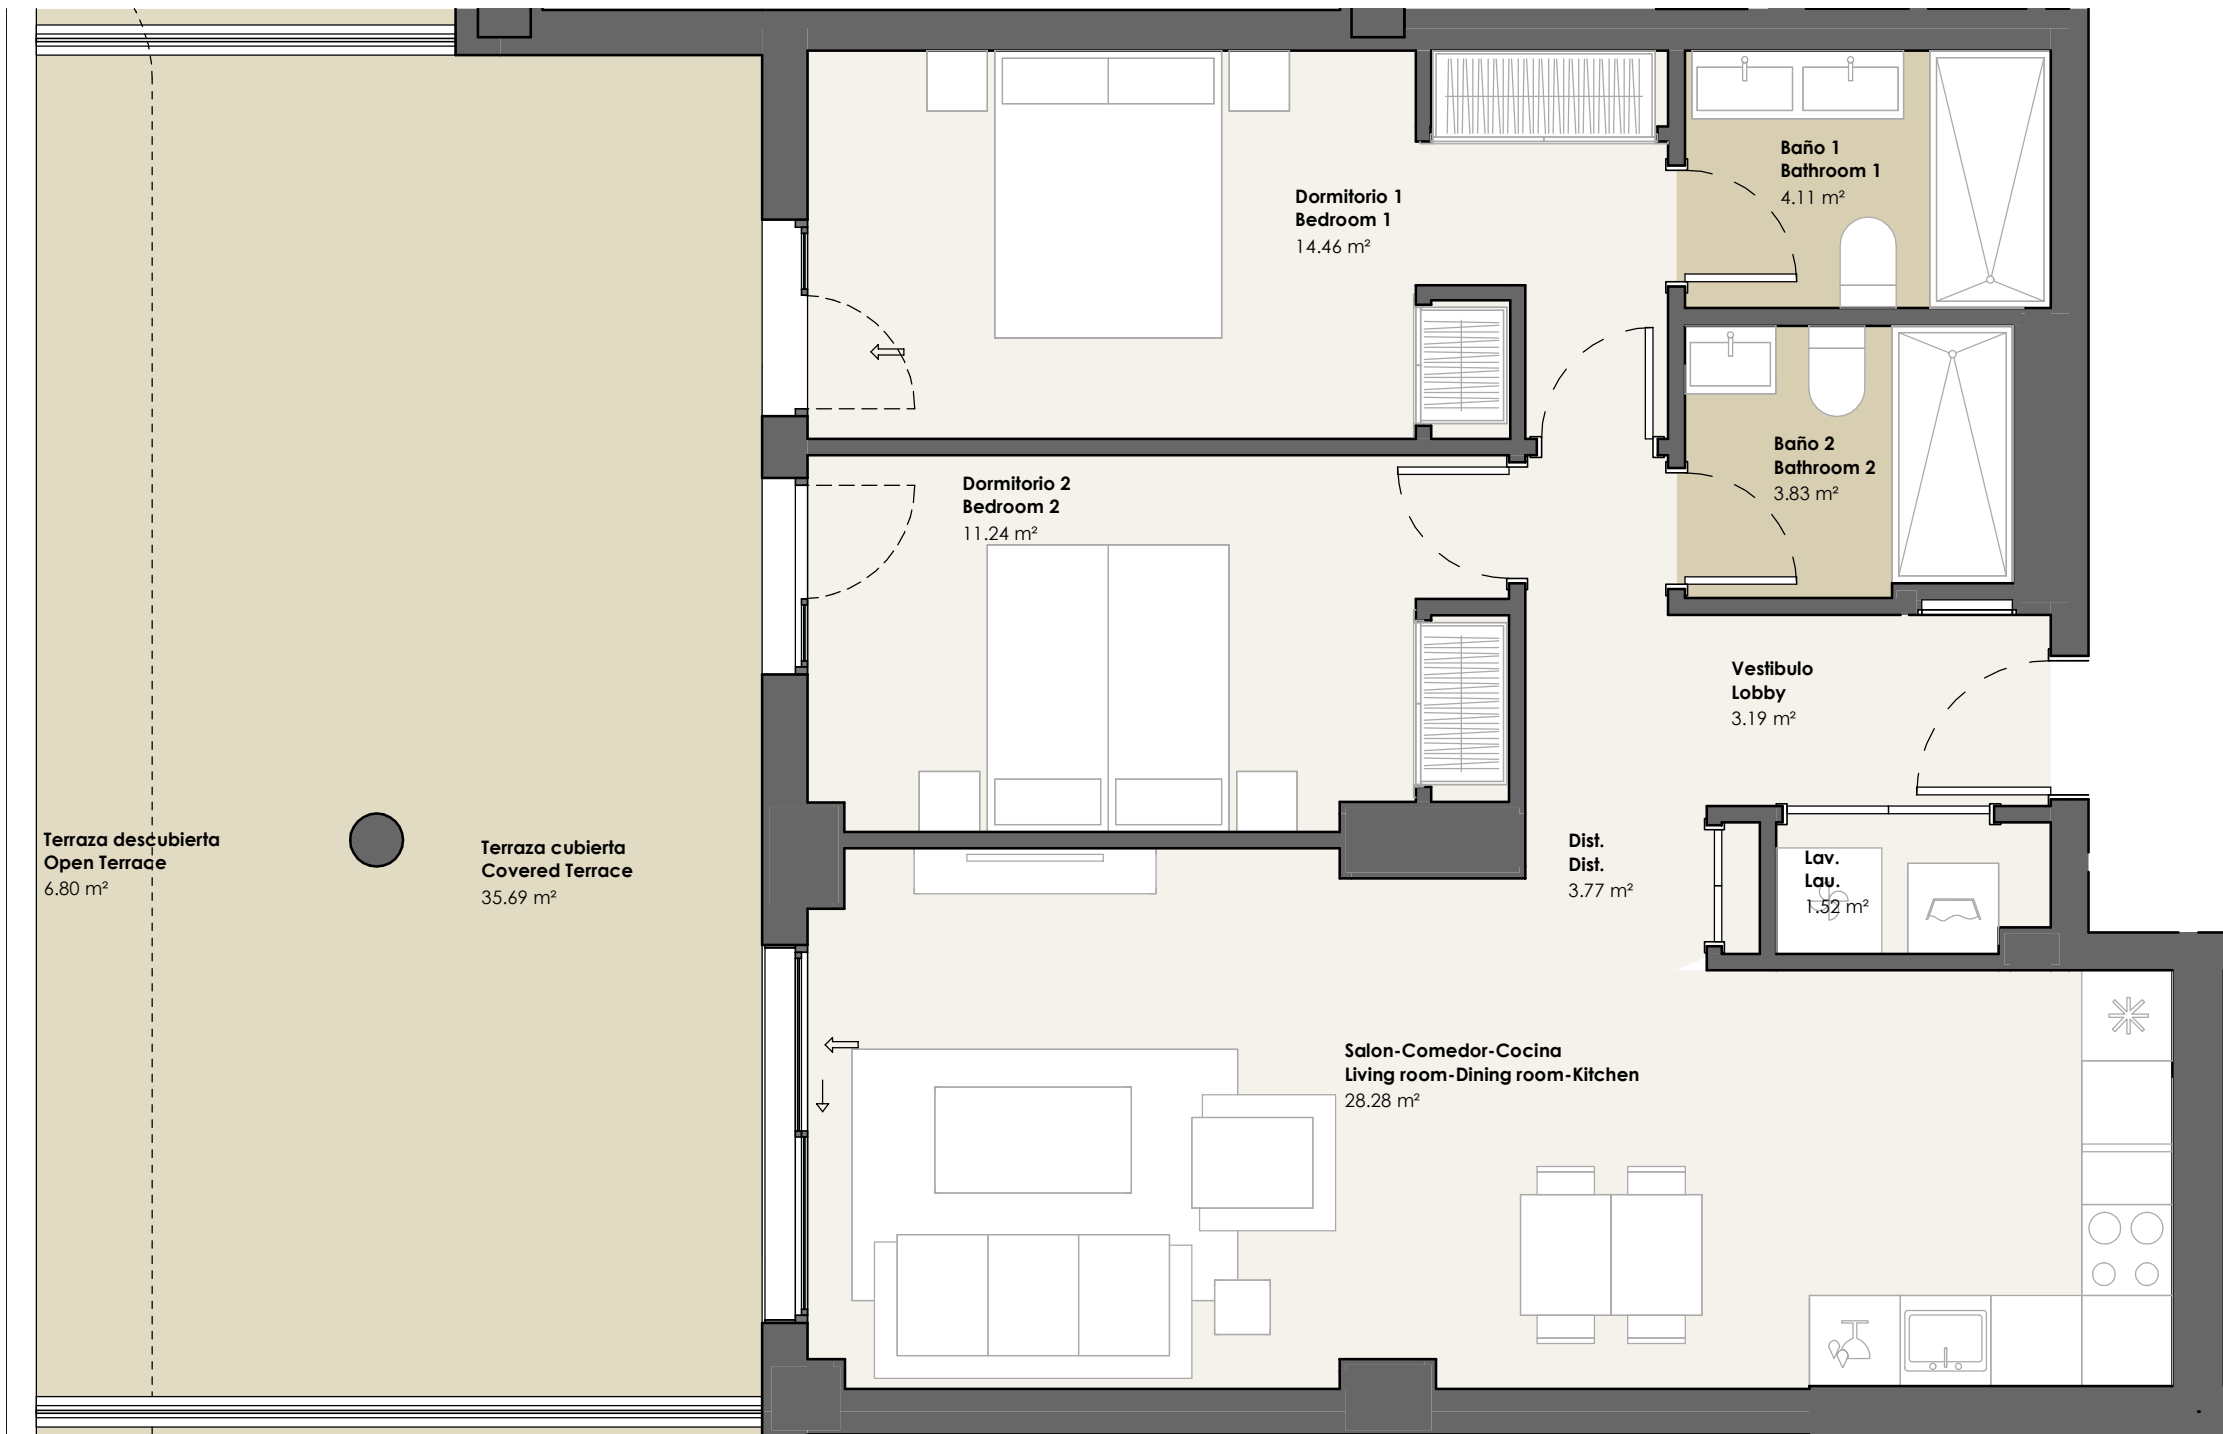


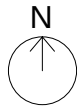

Portal E Planta P1 Vivienda E4
Portal Flat Floorplan

2D Dormitorios + Terrazas
Bedrooms + Terrace

SUPERFICIE CONSTRUIDA CERRADA ENCLOSE COVERED AREA	81,7	Vestíbulo Lobby	3,19	Baño 1 Bathroom 1	4,11	SUP. UTIL TOTAL USABLE FLOOR AREA	112,89	ÚTIL CERRADA/USABLE ENCLOSED	70,4
SUPERFICIE CONSTRUIDA ABIERTA UNENCLOSE COVERED AREA	45,23	Salón/Cocina/Comedor Living/Kitchen/Dining	28,28	Baño 2 Bathroom 2	3,83			ÚTIL ABIERTA/USABLE UNENCLOSED	42,49
SUPERFICIE CONSTRUIDA TOTAL GROSS FLOOR AREA	126,93	Dormitorio 1 Bedroom 1	14,46	Baño 3 Bathroom 3		SUPERFICIE CONSTRUIDA SEGÚN DECRETO 218/2005 GROSS FLOOR AREA COMPLIANCE WITH DECREE 218/2005	104,75		
SUPERFICIE CONSTRUIDA CON P.P.Z.C GROSS FLOOR AREA WIT PROPORTIONAL PARTS OF COMMON AREA	140,2	Dormitorio 2 Bedroom 2	11,24	Distribuidor Distributor	3,77	SUPERFICIE UTIL SEGÚN DECRETO 218/2005 USABLE FLOOR AREA COMPLIANCE WITH DECREE 218/2005	77,44		
SUPERFICIE CONSTRUIDA JARDIN GROSS FLOOR AREA GARDEN		Dormitorio 3 Bedroom 3		Lavadero Laundry	1,52				
		Casetón Casetón		Terraza Terrace	42,49				
		Aseo Toilet		Escalera Ladder					

Según el DECRETO 218/2005 de la Junta de Andalucía, se computa como superficie útil de los espacios exteriores de uso privativo el 50% de la superficie real de su suelo, hasta un máximo del 10% de la superficie útil cerrada de la vivienda correspondiente. / In compliance with de DECREE of the Junta de Andalucía 218/2005, the useful surface of exterior floor spaces which are for the private use of the dwellings means 50% of the actual surface, to a maximum of 10% the useful enclosed surface

