


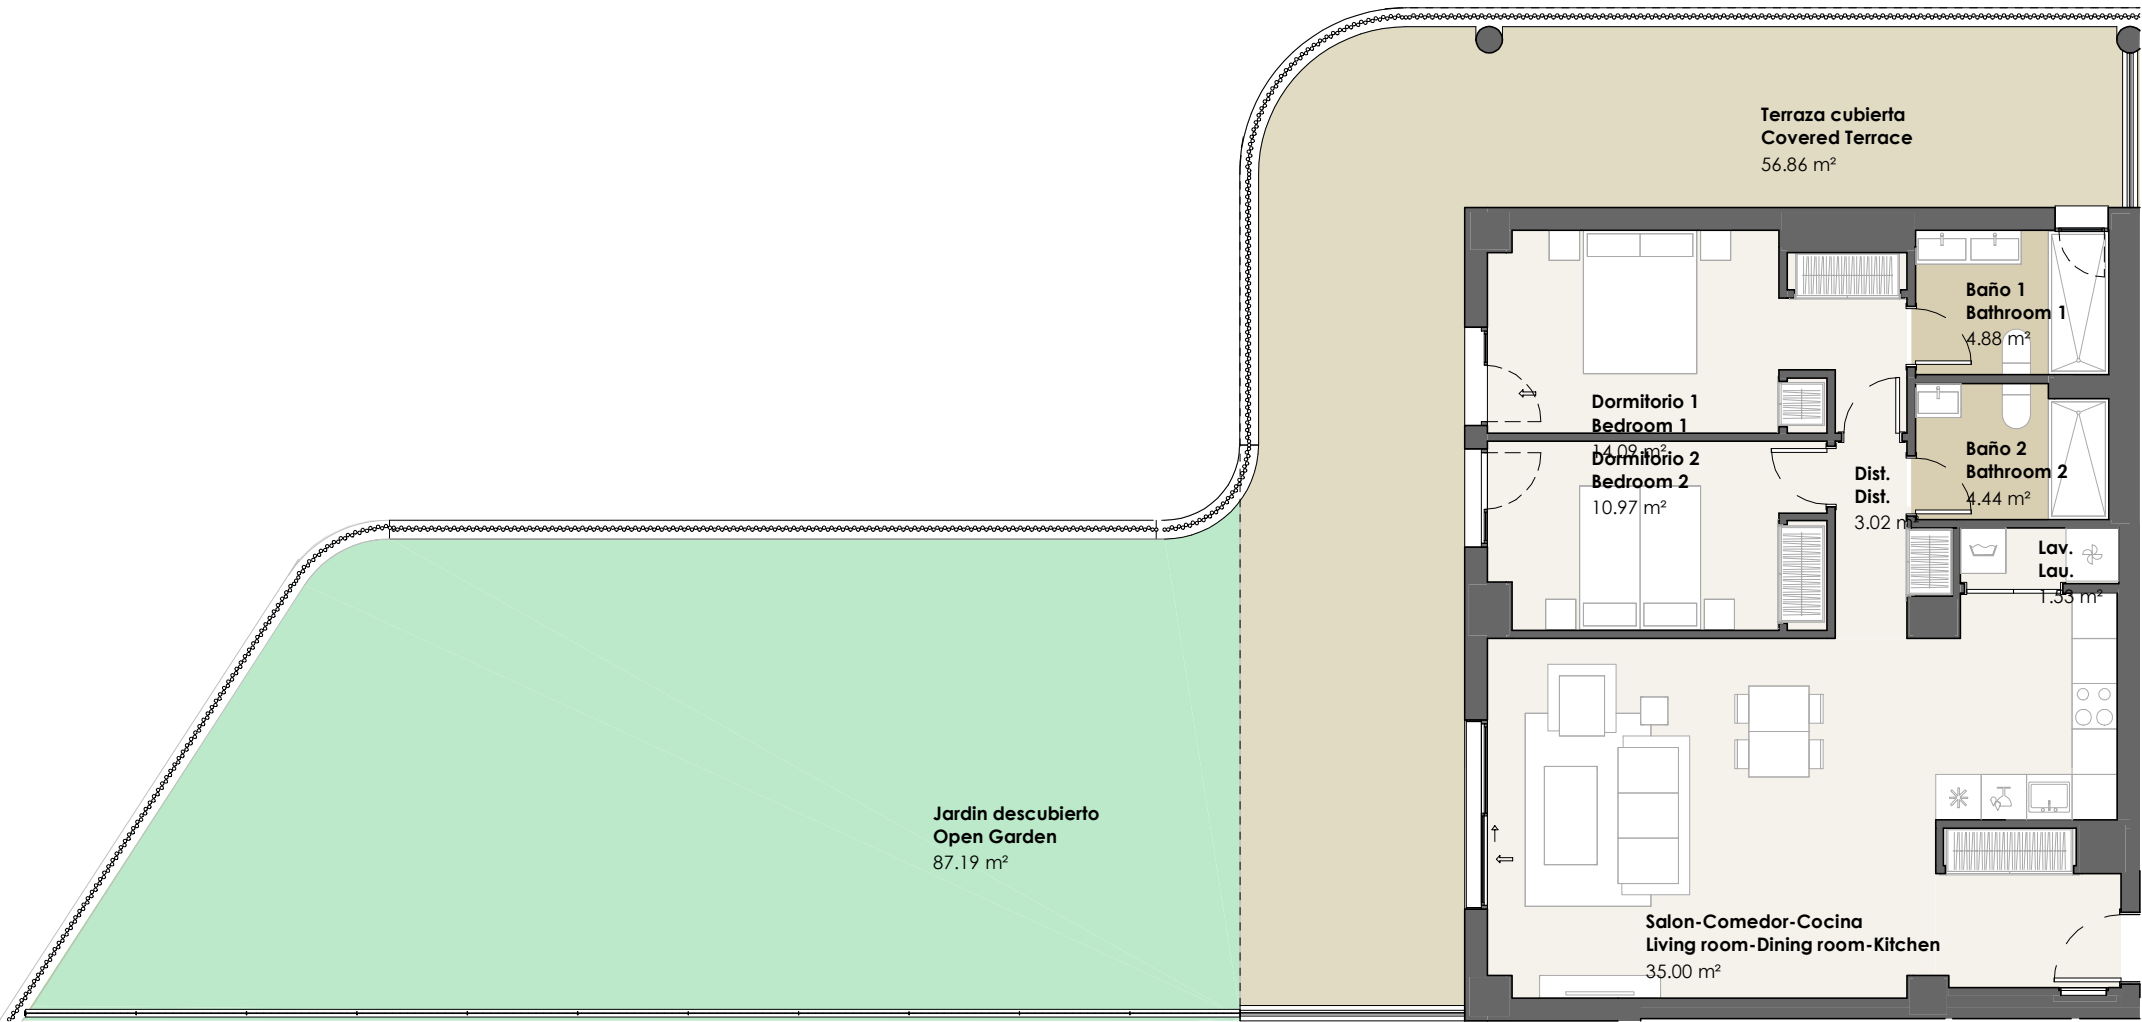

ESCALA GRAFICA:



Portal E Planta P0 Vivienda E3
Portal Flat Floorplan
2D Dormitorios + Terrazas
Bedrooms + Terrace

SUPERFICIE CONSTRUIDA CERRADA ENCLOSE COVERED AREA	93,5	Vestíbulo Lobby	4,74	Baño 1 Bathroom 1	4,88	SUP. UTIL TOTAL USABLE FLOOR AREA	222,72	ÚTIL CERRADA/USABLE ENCLOSED	78,67
SUPERFICIE CONSTRUIDA ABIERTA UNENCLOSE COVERED AREA	154,21	Salón/Cocina/Comedor Living/Kitchen/Dining	35	Baño 2 Bathroom 2	4,44	SUPERFICIE CONSTRUIDA SEGÚN DECRETO 218/2005 GROSS FLOOR AREA COMPLIANCE WITH DECREE 218/2005		ÚTIL ABIERTA/USABLE UNENCLOSED	144,05
SUPERFICIE CONSTRUIDA TOTAL GROSS FLOOR AREA	247,71	Dormitorio 1 Bedroom 1	14,09	Baño 3 Bathroom 3					128,48
SUPERFICIE CONSTRUIDA CON P.P.Z.C GROSS FLOOR AREA WIT PROPORTIONAL PARTS OF COMMON AREA	264,66	Dormitorio 2 Bedroom 2	10,97	Distribuidor Distributor	3,02	SUPERFICIE UTIL SEGÚN DECRETO 218/2005 USABLE FLOOR AREA COMPLIANCE WITH DECREE 218/2005			86,54
SUPERFICIE CONSTRUIDA JARDIN GROSS FLOOR AREA GARDEN		Dormitorio 3 Bedroom 3		Lavadero Laundry	1,53				
		Casetón Casetón		Terraza Terrace	56,86				
		Aseo Toilet		Escalera Ladder					

Según el DECRETO 218/2005 de la Junta de Andalucía, se computa como superficie útil de los espacios exteriores de uso privativo el 50% de la superficie real de su suelo, hasta un máximo del 10% de la superficie útil cerrada de la vivienda correspondiente. / In compliance with de DECREE of the Junta de Andalucía 218/2005, the useful surface of exterior floor spaces which are for the private use of the dwellings means 50% of the actual surface, to a maximum of 10% the useful enclosed surface

