
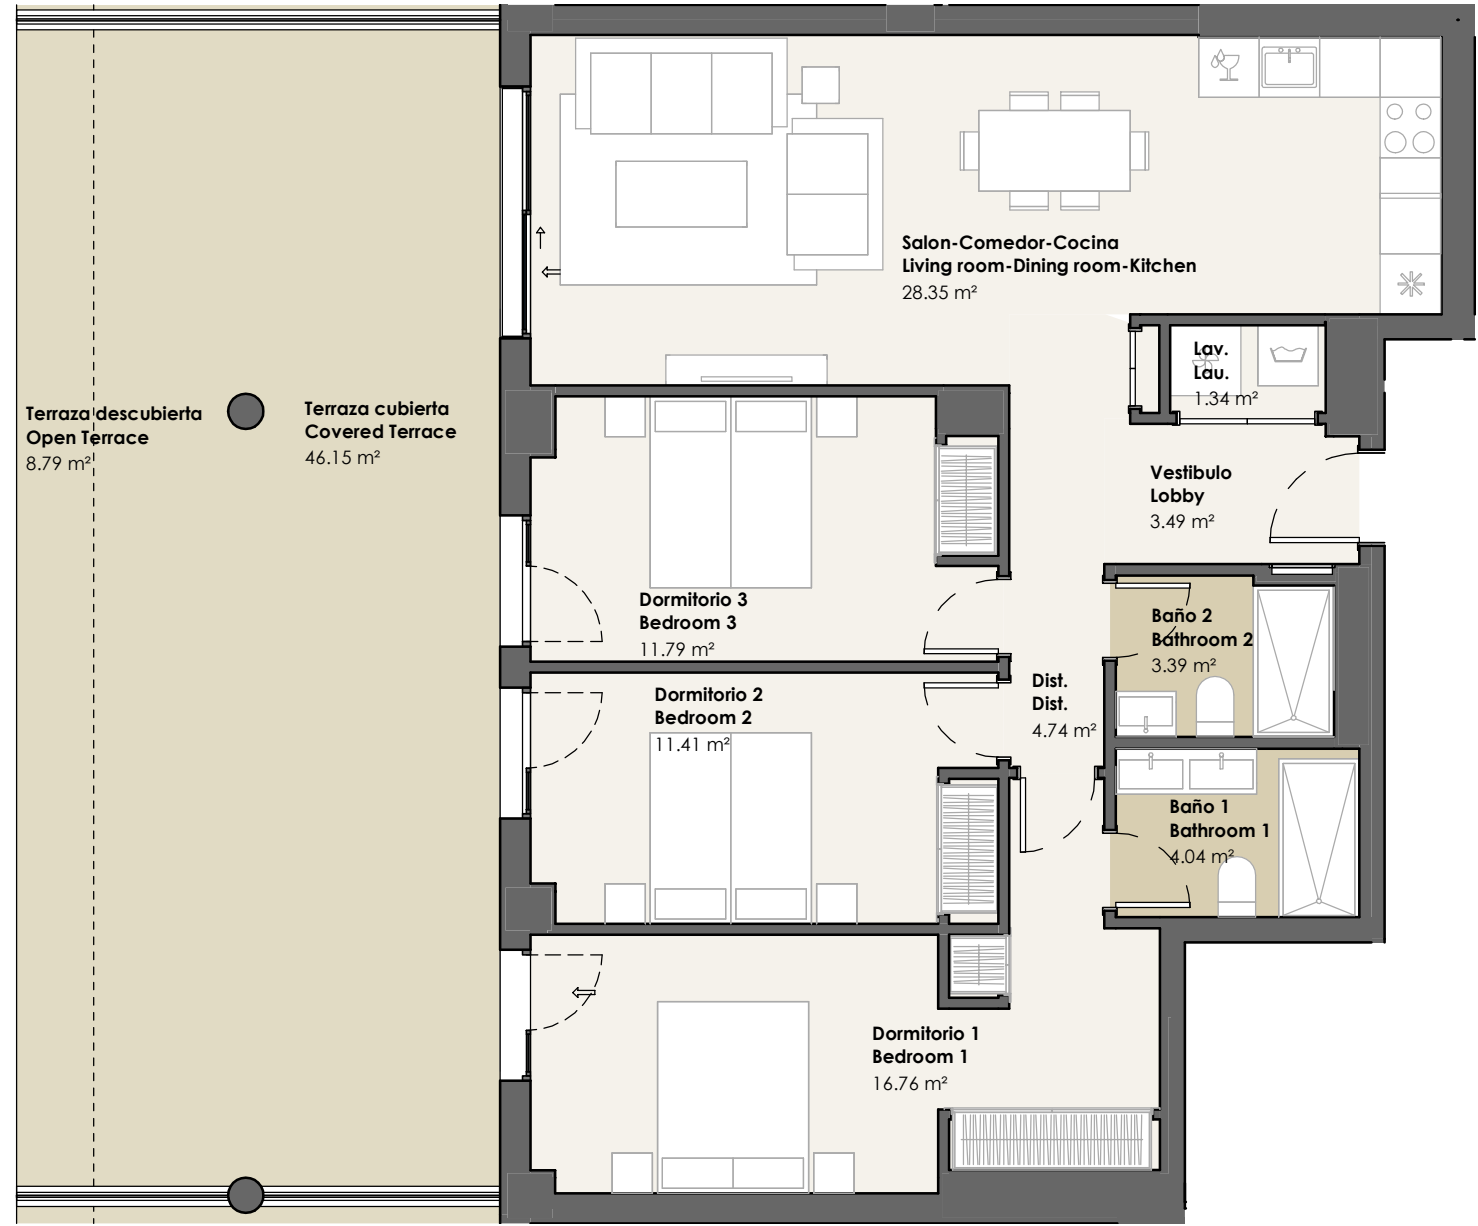


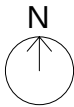

Portal F Planta P1 Vivienda F2
Portal Flat Floorplan

3D Dormitorios + Terrazas
Bedrooms + Terrace

SUPERFICIE CONSTRUIDA CERRADA ENCLOSE COVERED AREA	99,04	Vestíbulo Lobby	3,49	Baño 1 Bathroom 1	4,04	SUP. UTIL TOTAL USABLE FLOOR AREA	140,25	ÚTIL CERRADA/USABLE ENCLOSED	85,31
SUPERFICIE CONSTRUIDA ABIERTA UNENCLOSE COVERED AREA	58,95	Salón/Cocina/Comedor Living/Kitchen/Dining	28,35	Baño 2 Bathroom 2	3,39			ÚTIL ABIERTA/USABLE UNENCLOSED	54,94
SUPERFICIE CONSTRUIDA TOTAL GROSS FLOOR AREA	157,99	Dormitorio 1 Bedroom 1	16,76	Baño 3 Bathroom 3		SUPERFICIE CONSTRUIDA SEGÚN DECRETO 218/2005 GROSS FLOOR AREA COMPLIANCE WITH DECREE 218/2005	128,02		
SUPERFICIE CONSTRUIDA CON P.P.Z.C GROSS FLOOR AREA WIT PROPORTIONAL PARTS OF COMMON AREA	174,43	Dormitorio 2 Bedroom 2	11,41	Distribuidor Distributor	4,74	SUPERFICIE UTIL SEGÚN DECRETO 218/2005 USABLE FLOOR AREA COMPLIANCE WITH DECREE 218/2005	93,84		
		Dormitorio 3 Bedroom 3	11,79	Lavadero Laundry	1,34				
		Casetón Casetón		Terraza Terrace	54,94				
SUPERFICIE CONSTRUIDA JARDIN GROSS FLOOR AREA GARDEN		Aseo Toilet		Escalera Ladder					

Según el DECRETO 218/2005 de la Junta de Andalucía, se computa como superficie útil de los espacios exteriores de uso privativo el 50% de la superficie real de su suelo, hasta un máximo del 10% de la superficie útil cerrada de la vivienda correspondiente. / In compliance with de DECREE of the Junta de Andalucía 218/2005, the useful surface of exterior floor spaces which are for the private use of the dwellings means 50% of the actual surface, to a maximum of 10% the useful enclosed surface

