


Portal F Planta P2 Vivienda F3
Portal Flat Floorplan

2D Dormitorios + Terrazas
Bedrooms + Terrace

SUPERFICIE CONSTRUIDA CERRADA ENCLOSE COVERED AREA	79,1	Vestíbulo Lobby	2,72	Baño 1 Bathroom 1	5,1	SUP. UTIL TOTAL USABLE FLOOR AREA	96,64	ÚTIL CERRADA/USABLE ENCLOSED	67,5
SUPERFICIE CONSTRUIDA ABIERTA UNENCLOSE COVERED AREA	30,24	Salón/Cocina/Comedor Living/Kitchen/Dining	26,79	Baño 2 Bathroom 2	4,32			ÚTIL ABIERTA/USABLE UNENCLOSED	29,14
SUPERFICIE CONSTRUIDA TOTAL GROSS FLOOR AREA	109,34	Dormitorio 1 Bedroom 1	14,02	Baño 3 Bathroom 3		SUPERFICIE CONSTRUIDA SEGÚN DECRETO 218/2005 GROSS FLOOR AREA COMPLIANCE WITH DECREE 218/2005	95,39		
SUPERFICIE CONSTRUIDA CON P.P.Z.C GROSS FLOOR AREA WIT PROPORTIONAL PARTS OF COMMON AREA	117,78	Dormitorio 2 Bedroom 2	10,91	Distribuidor Distributor	2,43	SUPERFICIE UTIL SEGÚN DECRETO 218/2005 USABLE FLOOR AREA COMPLIANCE WITH DECREE 218/2005	74,25		
SUPERFICIE CONSTRUIDA JARDIN GROSS FLOOR AREA GARDEN		Dormitorio 3 Bedroom 3		Lavadero Laundry	1,21				
		Casetón Casetón		Terraza Terrace	29,14				
		Aseo Toilet		Escalera Ladder					

Según el DECRETO 218/2005 de la Junta de Andalucía, se computa como superficie útil de los espacios exteriores de uso privativo el 50% de la superficie real de su suelo, hasta un máximo del 10% de la superficie útil cerrada de la vivienda correspondiente. / In compliance with de DECREE of the Junta de Andalucía 218/2005, the useful surface of exterior floor spaces which are for the private use of the dwellings means 50% of the actual surface, to a maximum of 10% the useful enclosed surface

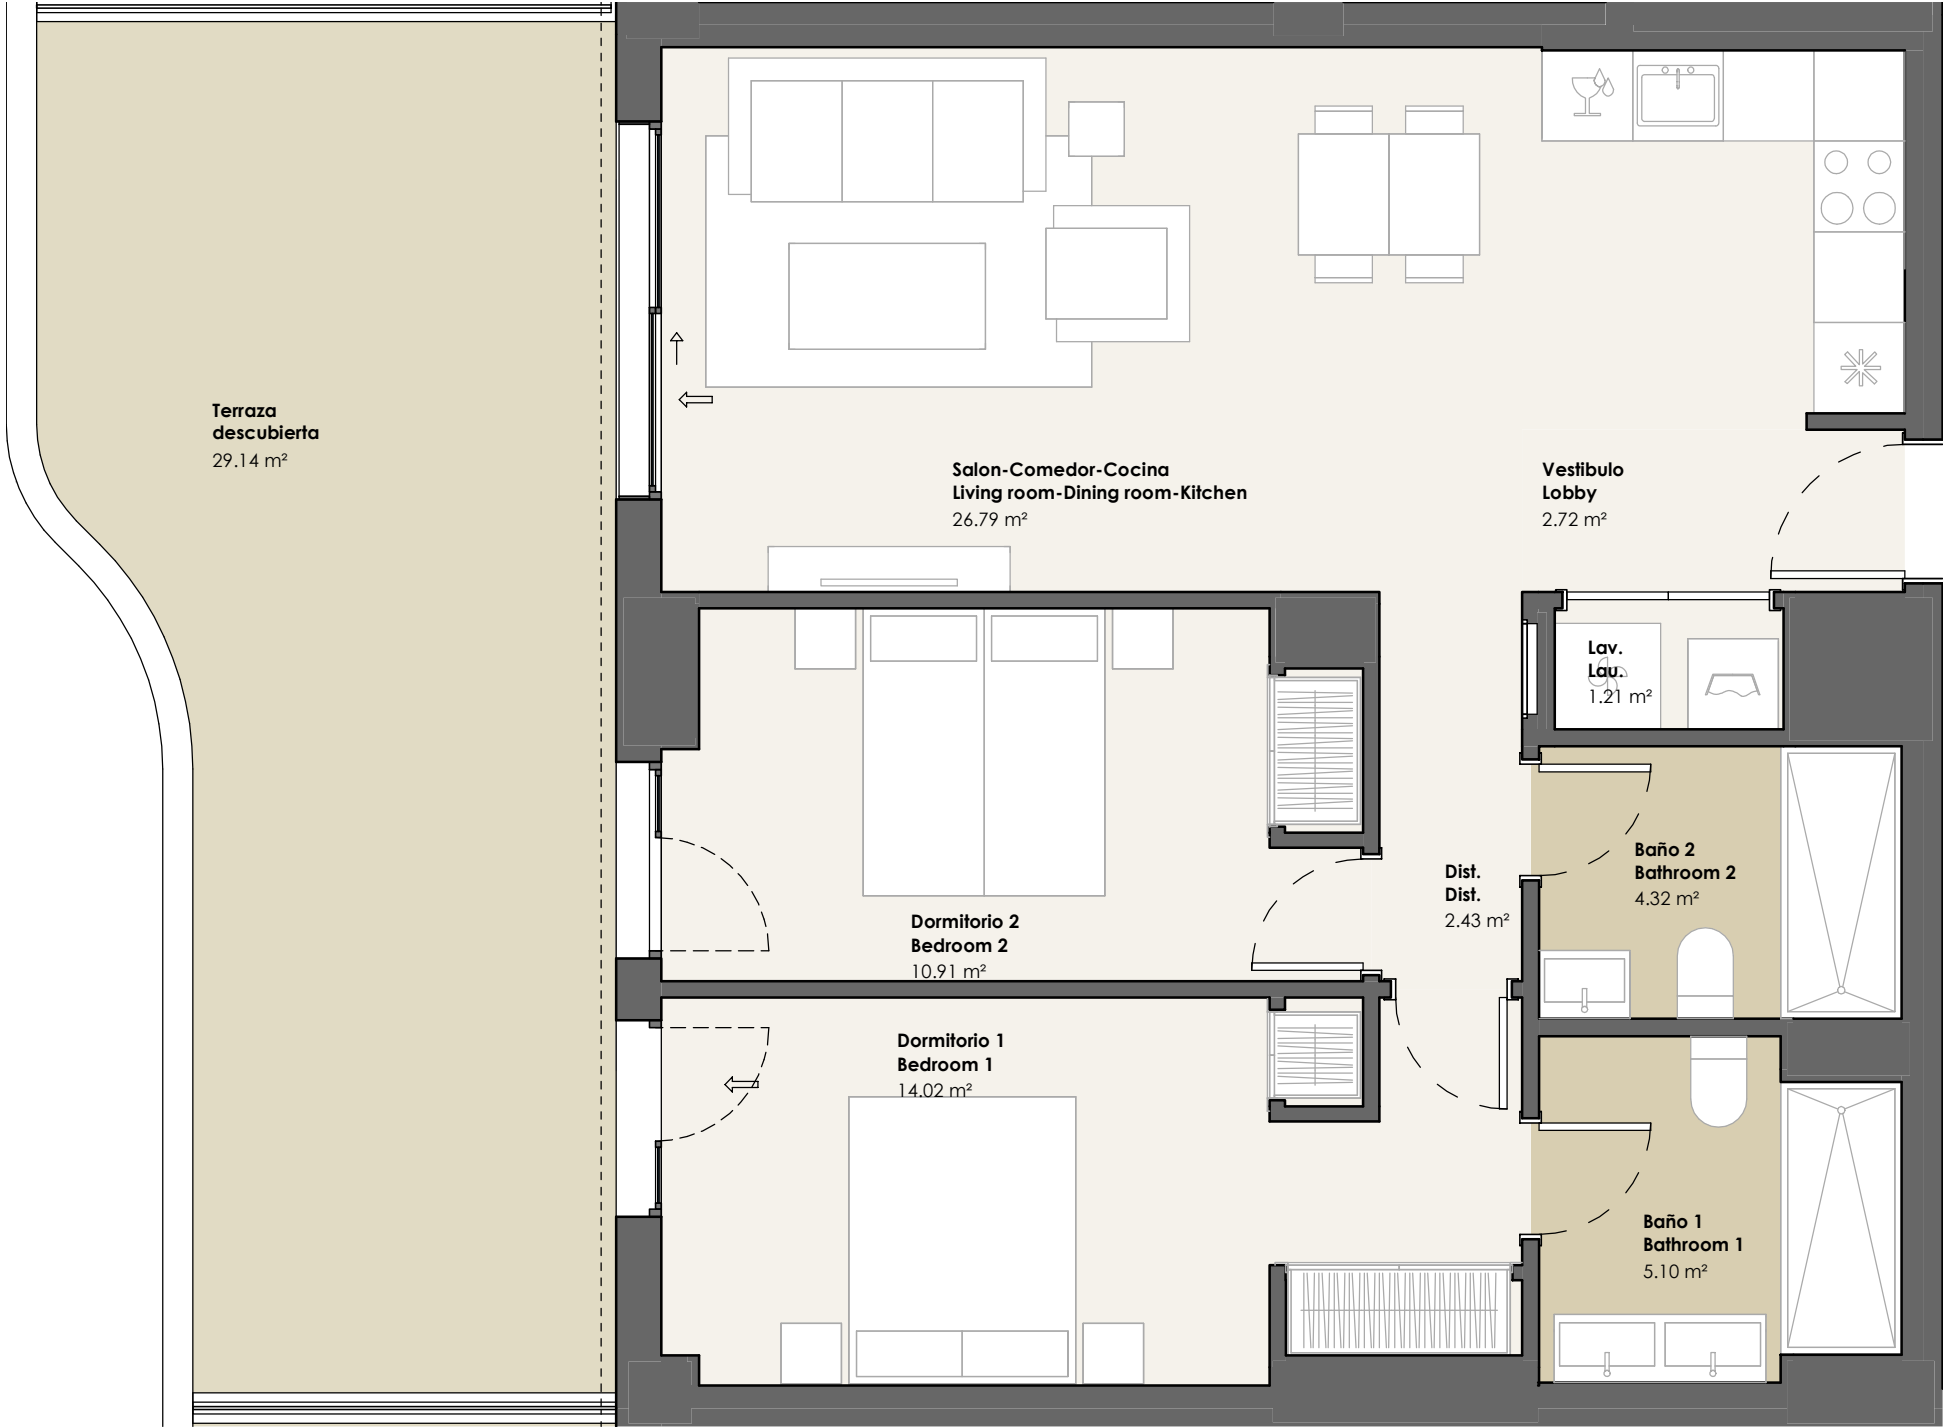