


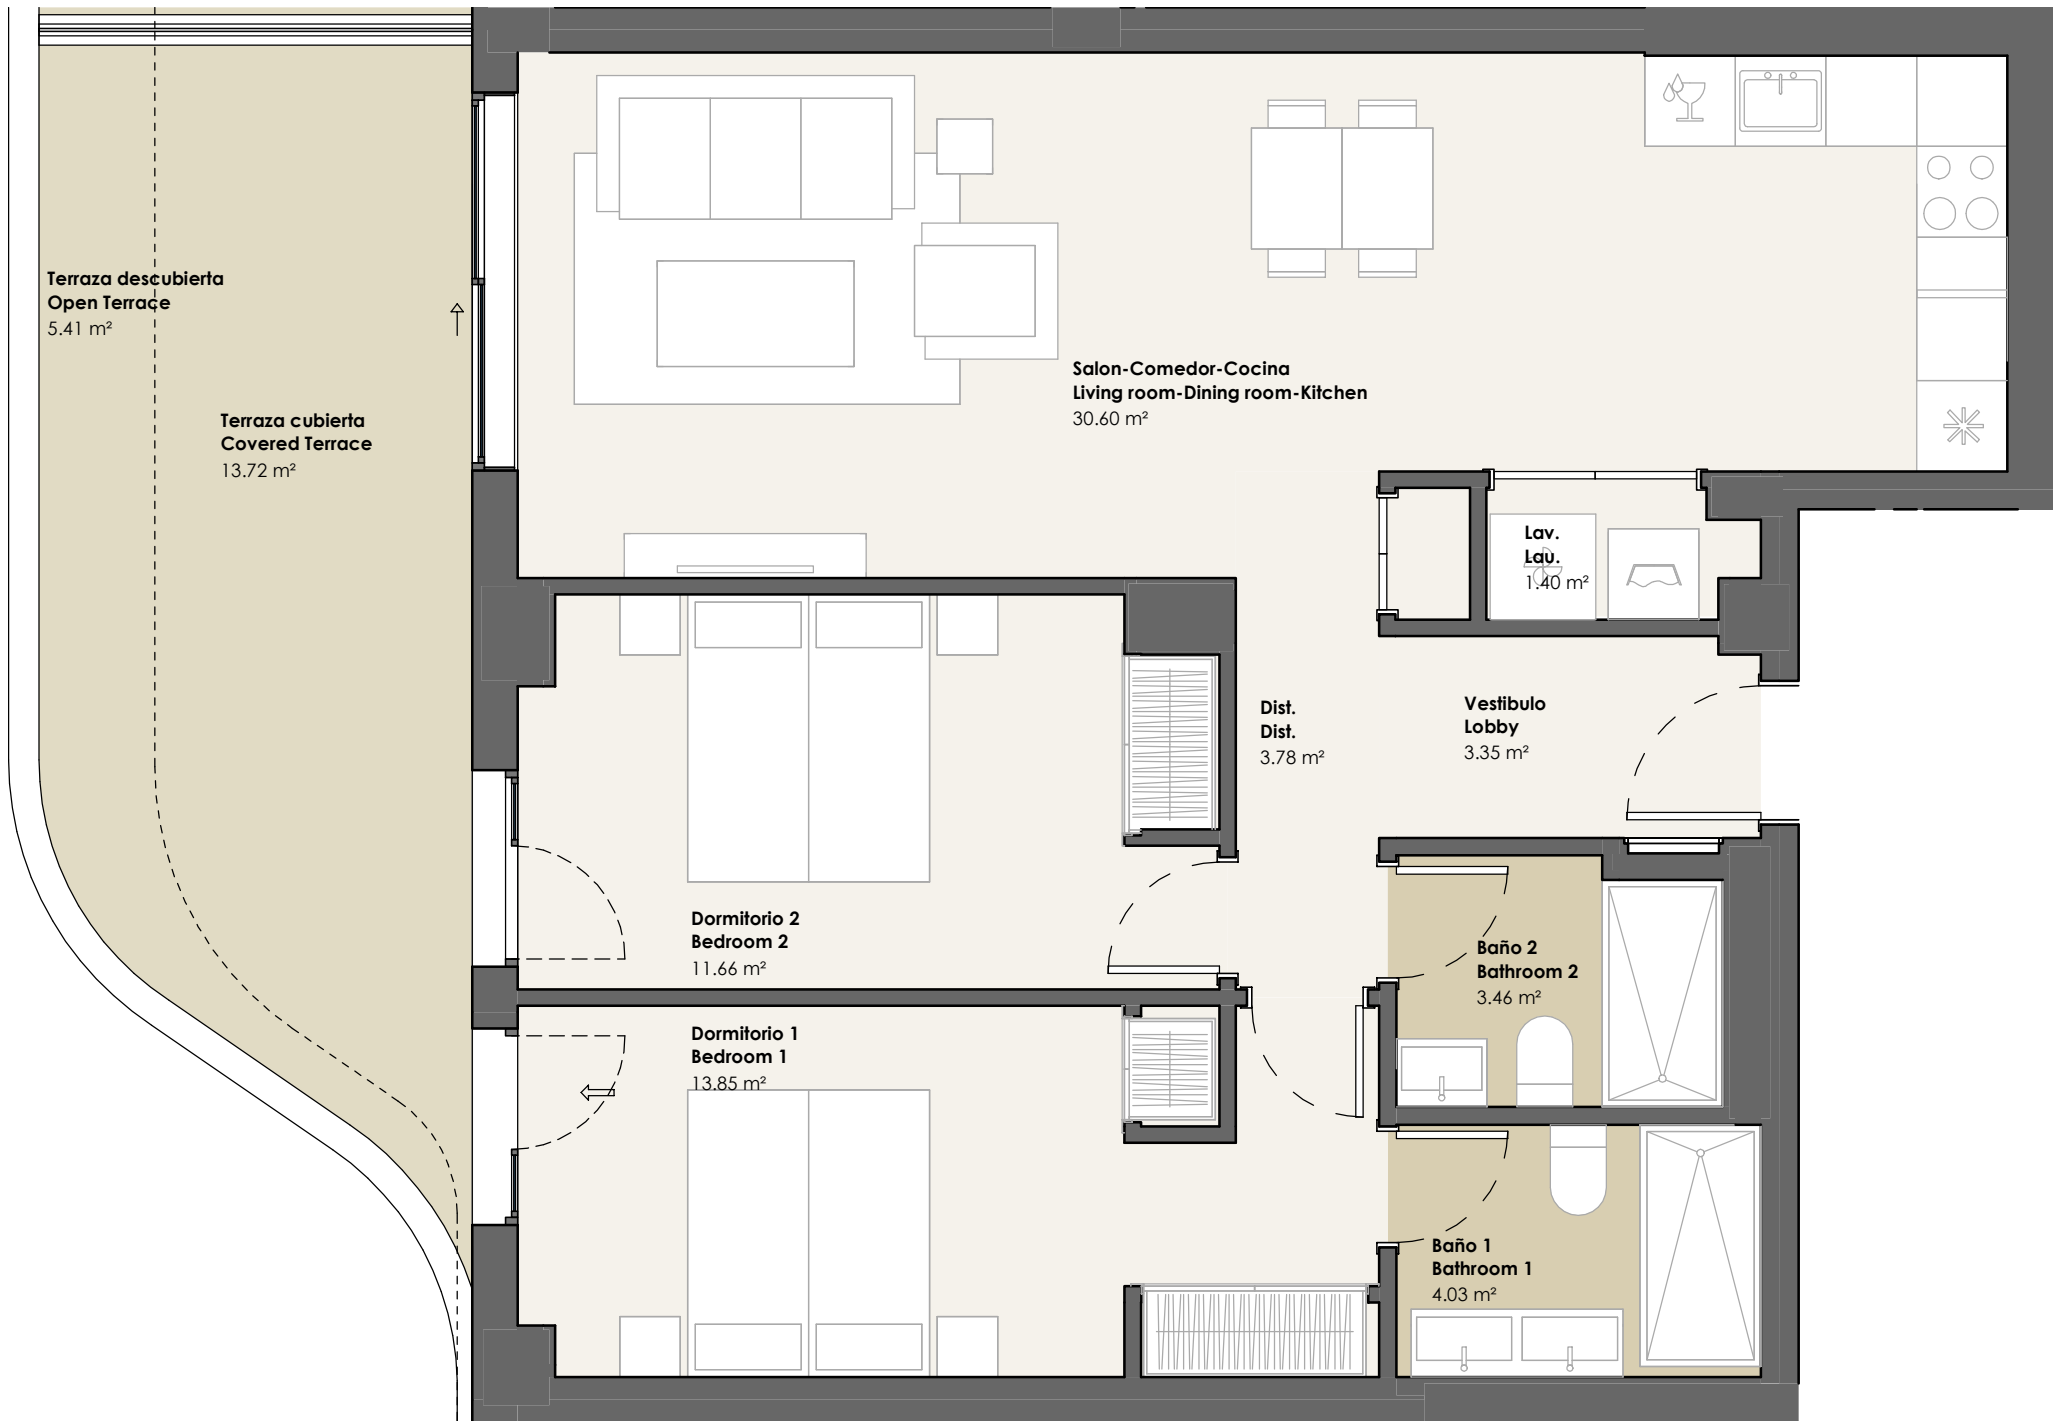

Portal F Planta P3 Vivienda F2
Portal Flat Floorplan
2D Dormitorios + Terrazas
Bedrooms + Terrace

SUPERFICIE CONSTRUIDA CERRADA ENCLOSE COVERED AREA	84,18	Vestíbulo Lobby	3,35	Baño 1 Bathroom 1	4,03	SUP. UTIL TOTAL USABLE FLOOR AREA	91,26	ÚTIL CERRADA/USABLE ENCLOSED	72,13
SUPERFICIE CONSTRUIDA ABIERTA UNENCLOSE COVERED AREA	21,51	Salón/Cocina/Comedor Living/Kitchen/Dining	30,6	Baño 2 Bathroom 2	3,46			ÚTIL ABIERTA/USABLE UNENCLOSED	19,13
SUPERFICIE CONSTRUIDA TOTAL GROSS FLOOR AREA	105,69	Dormitorio 1 Bedroom 1	13,85	Baño 3 Bathroom 3		SUPERFICIE CONSTRUIDA SEGÚN DECRETO 218/2005 GROSS FLOOR AREA COMPLIANCE WITH DECREE 218/2005	104,51		
SUPERFICIE CONSTRUIDA CON P.P.Z.C GROSS FLOOR AREA WIT PROPORTIONAL PARTS OF COMMON AREA	116,43	Dormitorio 2 Bedroom 2	11,66	Distribuidor Distributor	3,78	SUPERFICIE UTIL SEGÚN DECRETO 218/2005 USABLE FLOOR AREA COMPLIANCE WITH DECREE 218/2005	79,34		
SUPERFICIE CONSTRUIDA JARDIN GROSS FLOOR AREA GARDEN		Dormitorio 3 Bedroom 3		Lavadero Laundry	1,4				
		Casetón Casetón		Terraza Terrace	19,13				
		Aseo Toilet		Escalera Ladder					

Según el DECRETO 218/2005 de la Junta de Andalucía, se computa como superficie útil de los espacios exteriores de uso privativo el 50% de la superficie real de su suelo, hasta un máximo del 10% de la superficie útil cerrada de la vivienda correspondiente. / In compliance with de DECREE of the Junta de Andalucía 218/2005, the useful surface of exterior floor spaces which are for the private use of the dwellings means 50% of the actual surface, to a maximum of 10% the useful enclosed surface

