
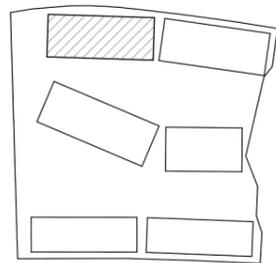




BQ2 - PT3 - P02 - PUERTA C

	SUP ÚTIL	EXT/INT
Recibidor	3,19 m ²	int.
Salón-Comedor	25,99 m ²	int.
Cocina	8,13 m ²	int.
Dormitorio principal	14,58 m ²	int.
Dormitorio 2	10,44 m ²	int.
Baño principal	4,51 m ²	int.
Baño 2	4,12 m ²	int.
Distribuidor	2,90 m ²	int.
Espacio Homes	0,93 m ²	int.
Terraza	26,17 m ²	ext.

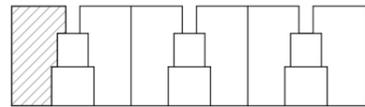

Superficie Útil Interior	74,79 m ²
Superficie Útil Exterior	26,17 m ²
Superficie Construida con p.p. zc.	109,12 m ²
Superficie útil s/Decreto 218/2005 BOJA	82,27 m ²
Superficie construida s/Decreto 218/2005 BOJA	118,00 m ²

A efectos urbanísticos la vivienda se considera en planta primera.

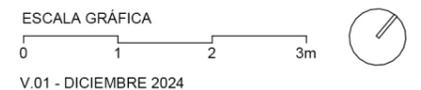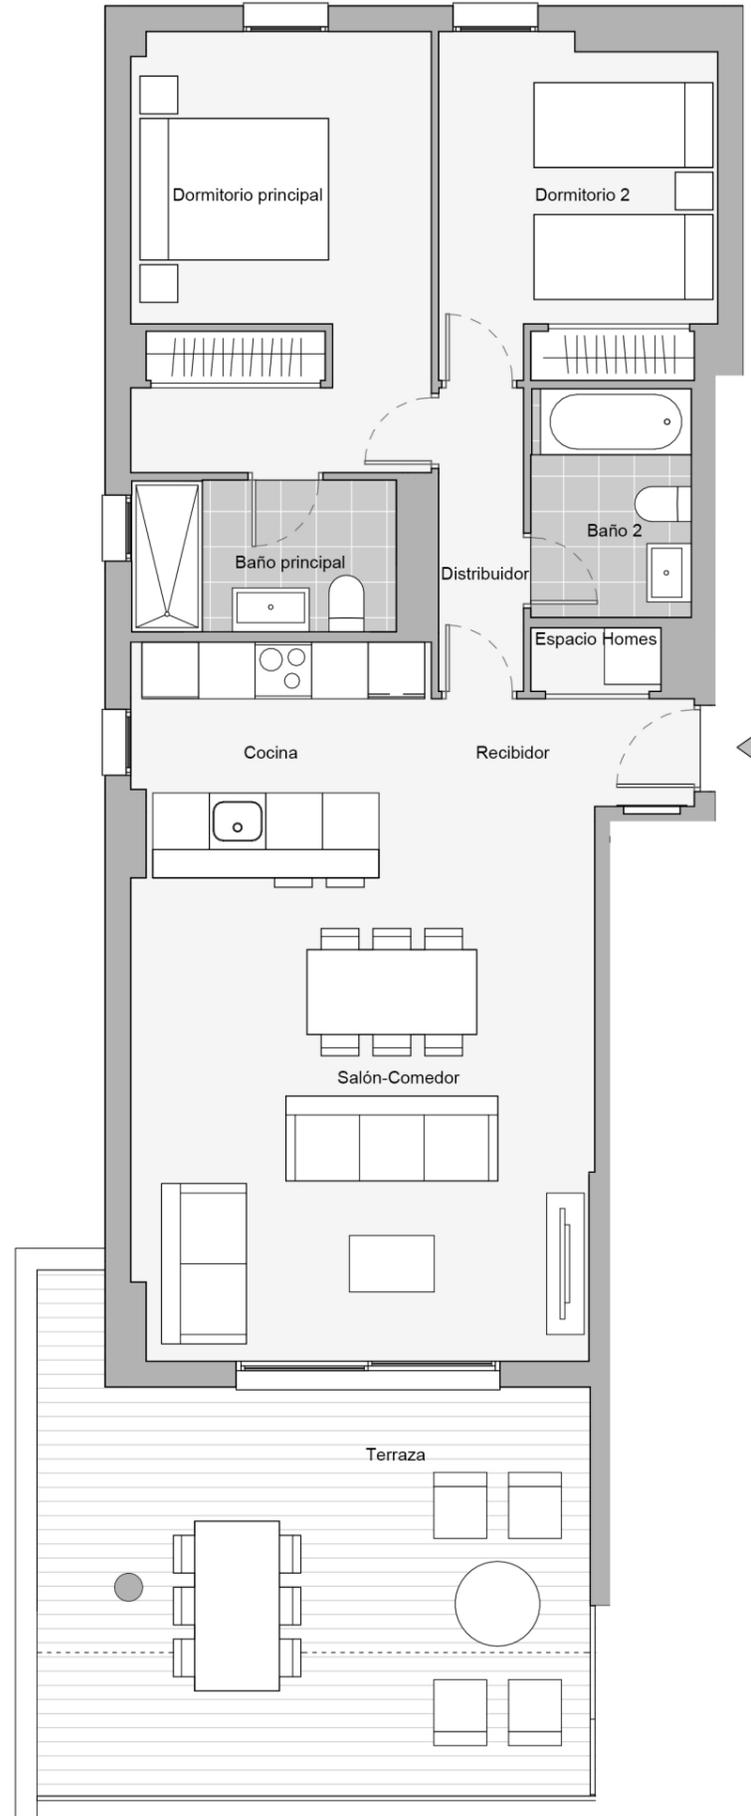

El presente plano no es definitivo, ya que ha sido elaborado conforme al **Proyecto Ejecución del Edificio** y, por tanto, Neinor Homes se reserva la facultad de incluir las modificaciones necesarias por exigencias técnicas y/o jurídicas u ordenadas por cualesquiera administraciones u organismos públicos, ajustándolo en todo caso a la **Documentación Final** de Obra. Los elementos accesorios (por ejemplo, el mobiliario, incluido el de la cocina), son meramente ilustrativos. Los giros de puertas y la distribución de aparatos sanitarios no son vinculantes. Las superficies expresadas son aproximadas, pudiendo experimentar modificaciones por razones de índole técnicas y/o legal en el desarrollo de la ejecución de las obras.