

BL02 - P05- PL PRIMERA - LETRA A

3 DORMITORIOS



CUADRO DE SUPERFICIES

S. Útil Interior Vivienda	93,4 m ²
S. Cons. Int. Vivienda + p.p. ZZCC	123,0 m²
S. Útil Exterior Vivienda	21,2 m ²
S. Cons. Int. Viv. + p.p. ZZCC + S. Útil Ext. Viv.	144,2 m²

CUADRO DE SUPERFICIES ANDALUCÍA D218/2005

S. Útil Vivienda	102,7 m ²
S. Cons. Vivienda + p.p. ZZCC	133,7 m²

Las superficies indicadas están calculadas conforme al Decreto 218/2005 de información al consumidor en la compraventa y arrendamiento de viviendas en Andalucía.

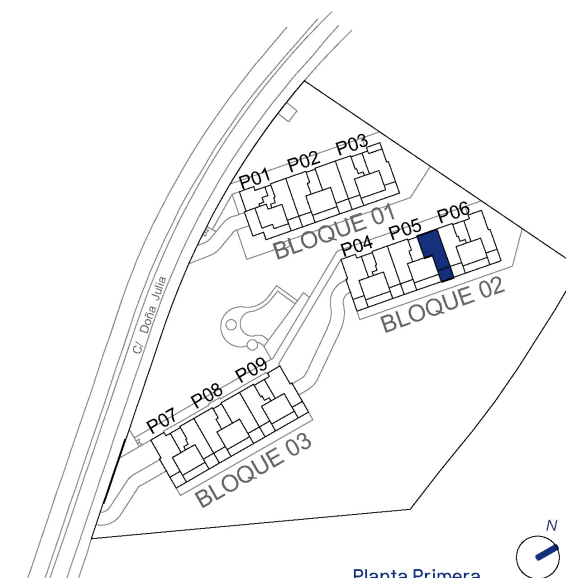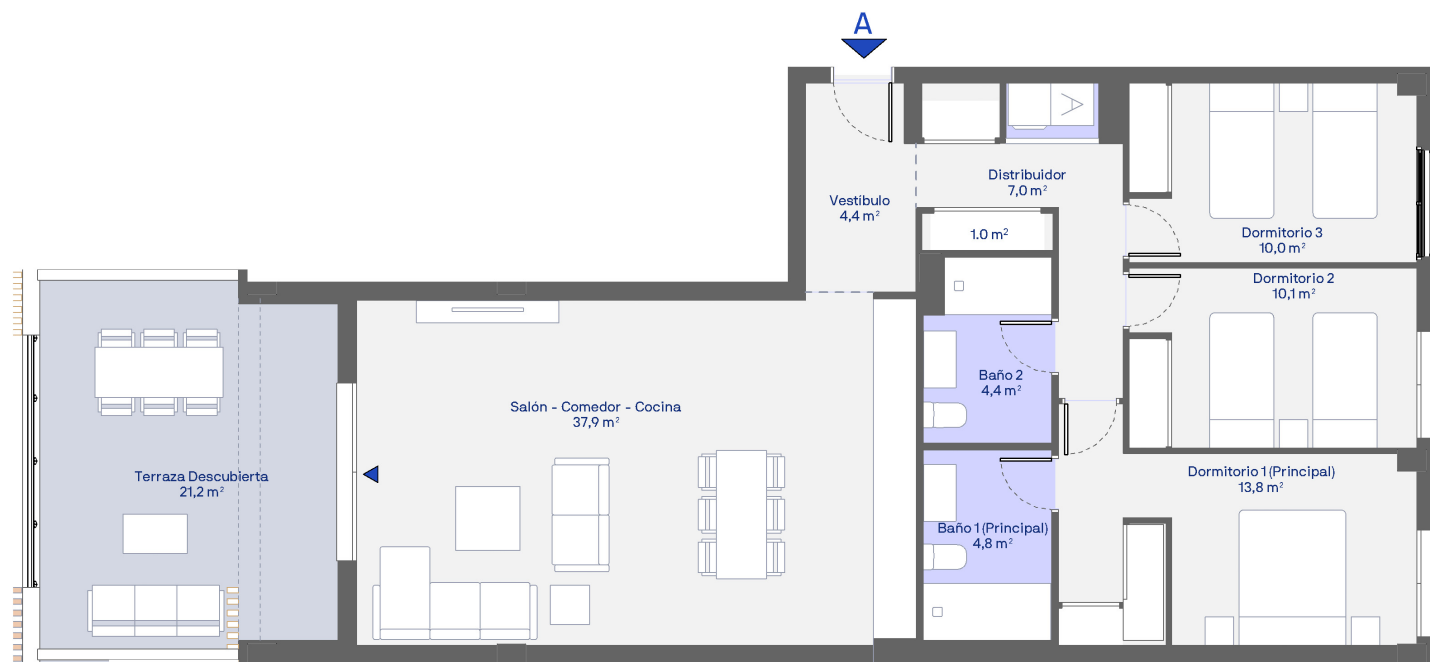

Planta Primera