




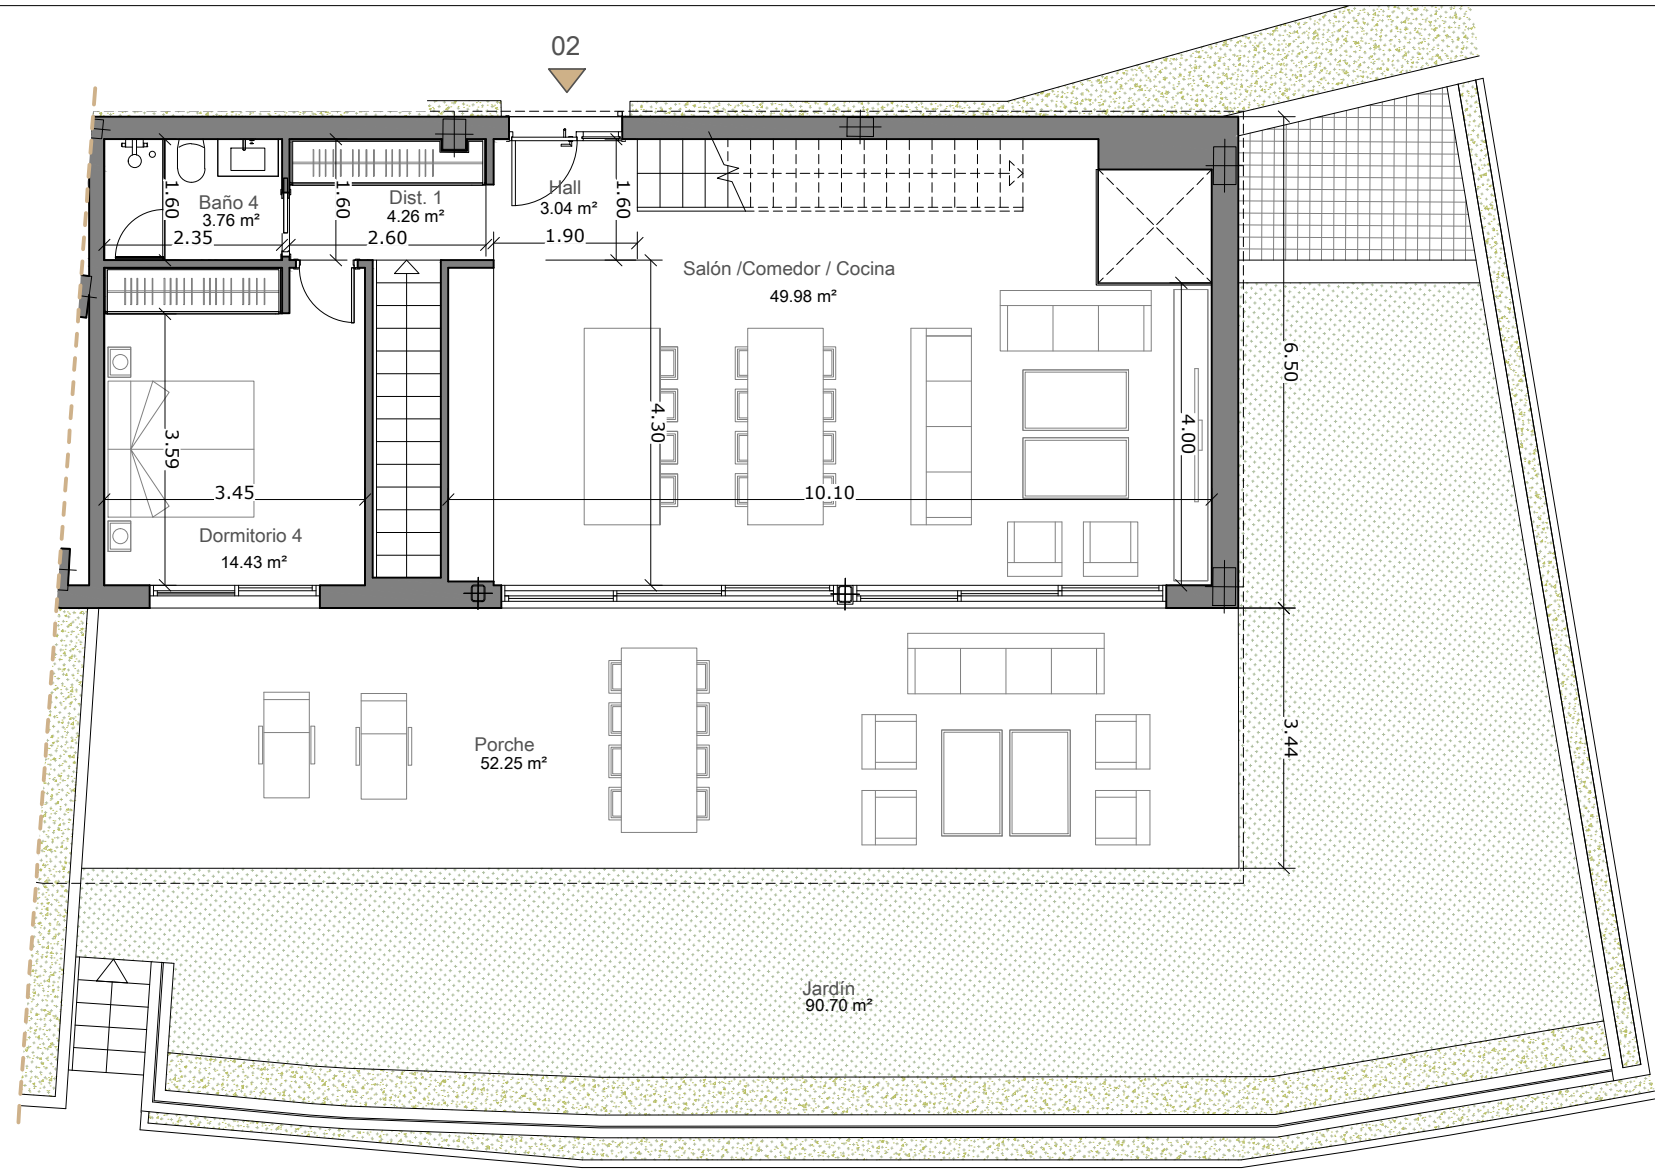

Planta Baja

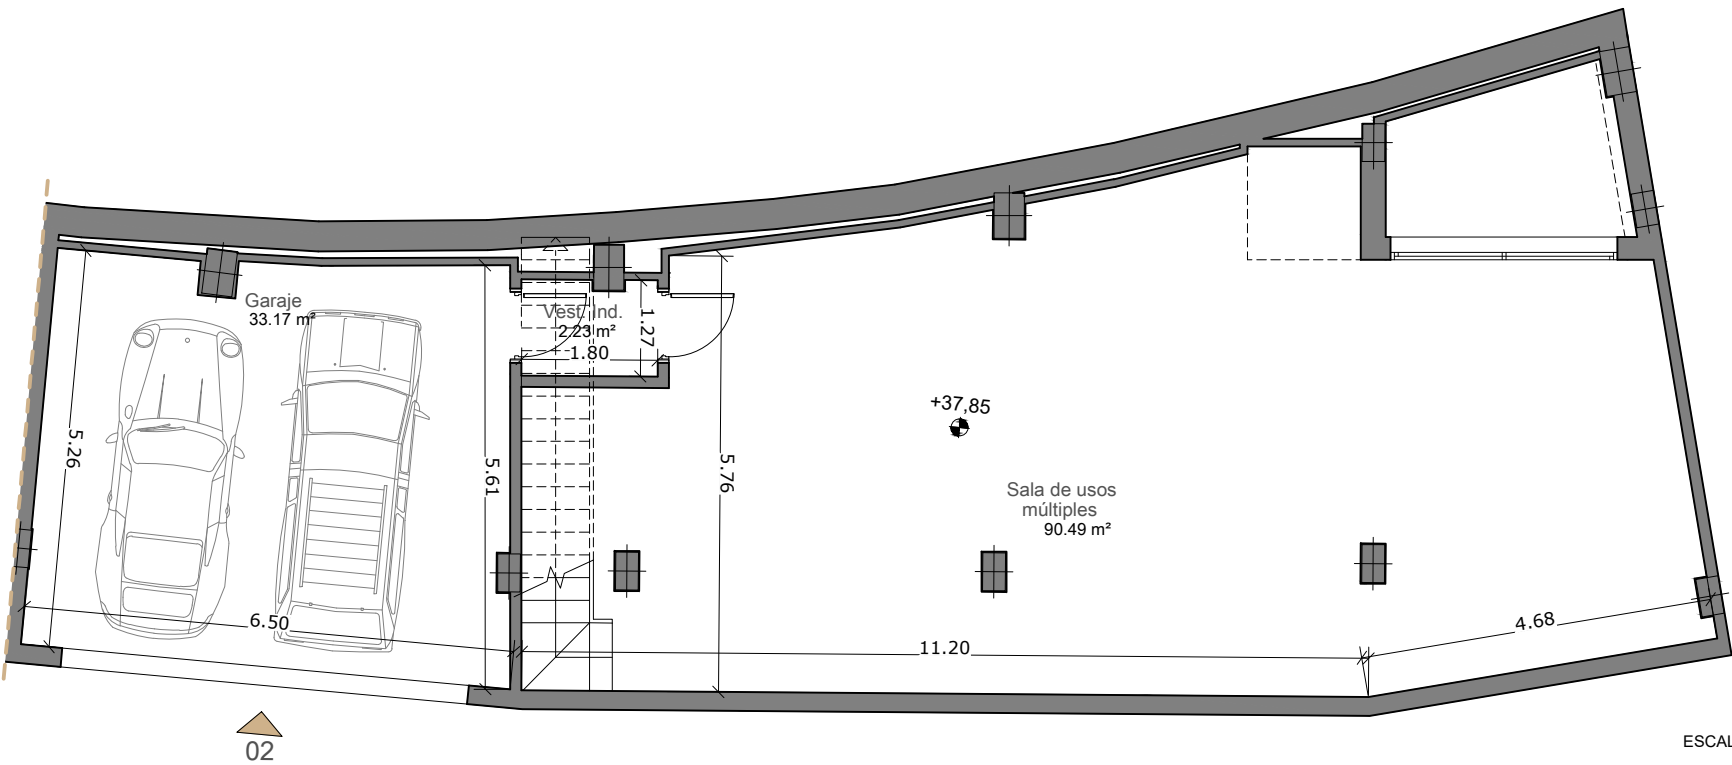

Planta Sótano

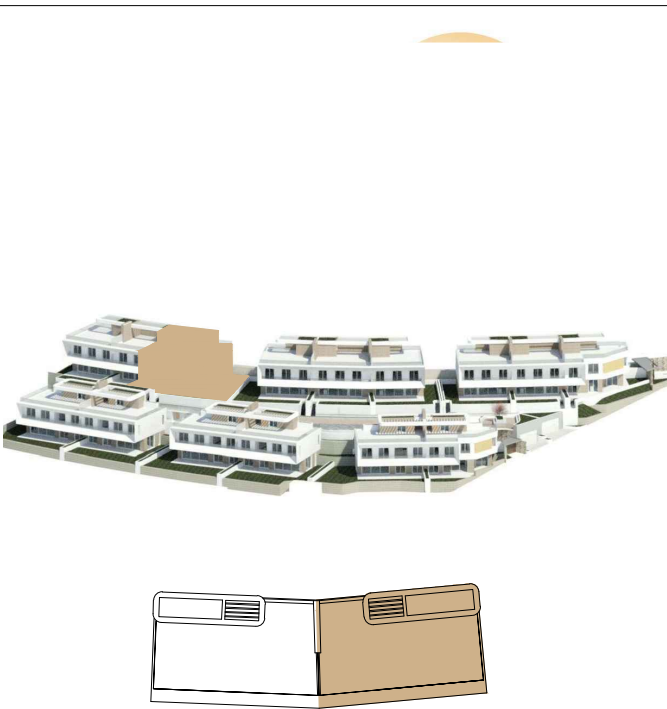


Vivienda 02


SUPERFICIES

Superficie construida sobre rasante	234,58 m²
Superficie útil sobre rasante	175,60 m²
Superficie bajo rasante:	
Sala de usos múltiples	90,49 m²
Vestíbulo	2,23 m²
Garaje	33,17 m²
Superficie exterior:	
Jardines y porche	142,95 m²
Terraza cubierta	14,33 m²
Solárium y pérgola	114,75 m²


SUPERFICIE ÚTIL SEGÚN D218/2005* 331,43 m²

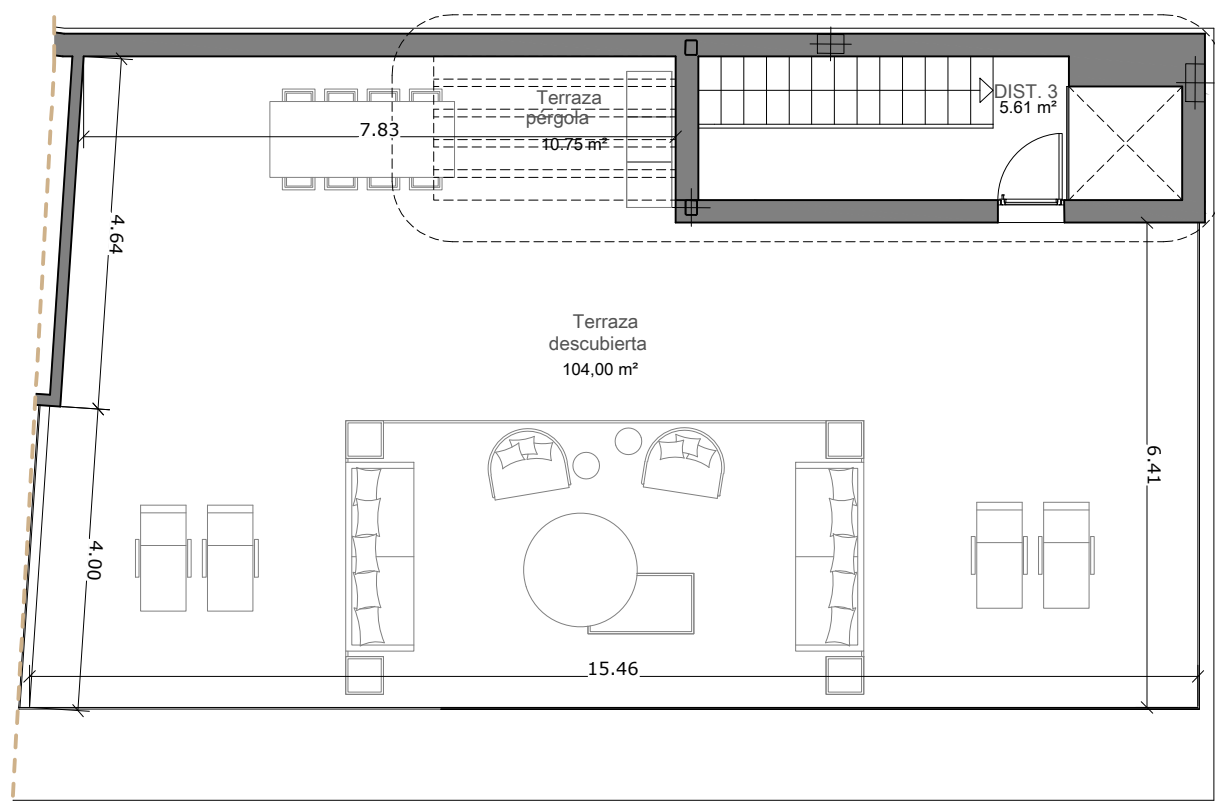

Planta Solarium

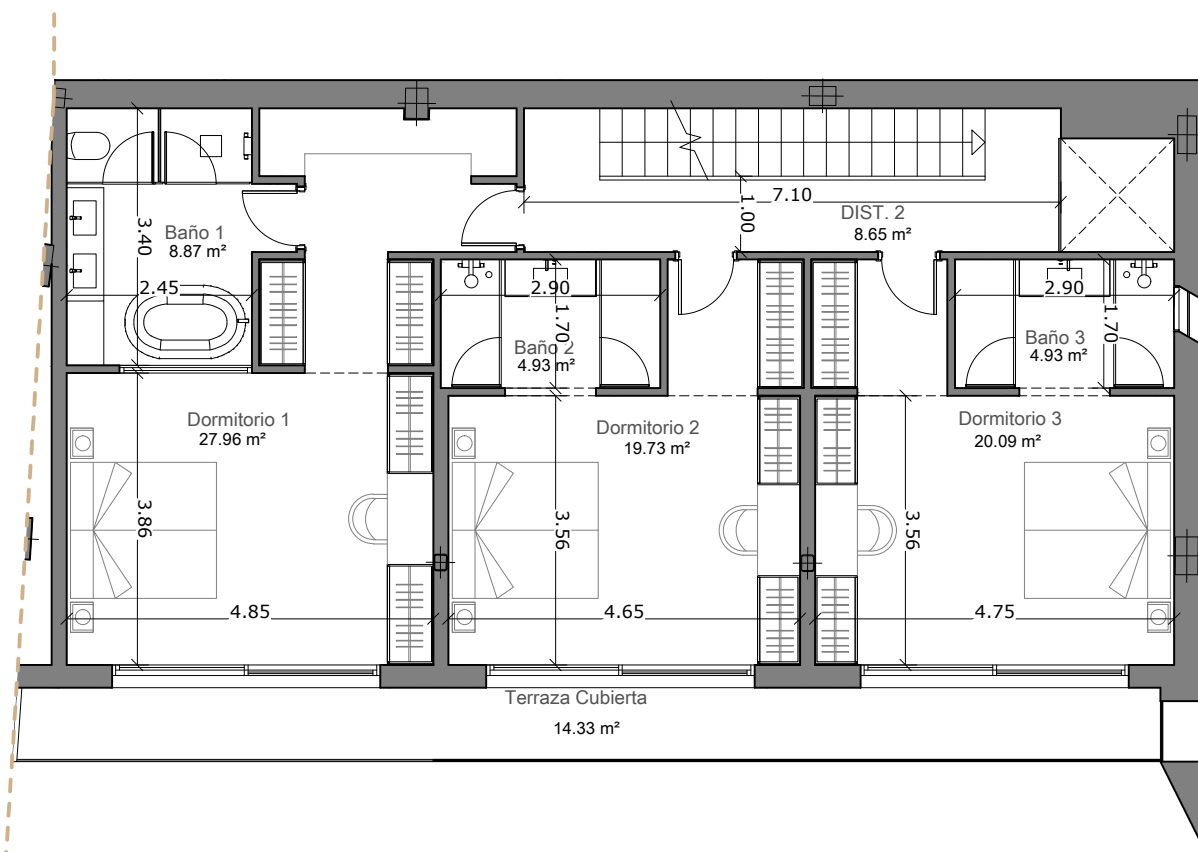

Planta Primera

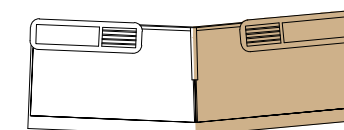

Vivienda 02

SUPERFICIES

Superficie construida sobre rasante	234,58 m²
Superficie útil sobre rasante	175,60 m²
Superficie bajo rasante:	
Sala de usos múltiples	90,49 m²
Vestíbulo	2,23 m²
Garaje	33,17 m²
Superficie exterior:	
Jardines y porche	142,95 m²
Terraza cubierta	14,33 m²
Solárium y pérgola	114,75 m²

SUPERFICIE ÚTIL SEGÚN D218/2005* 331,43 m²

ESCALA GRÁFICA

