


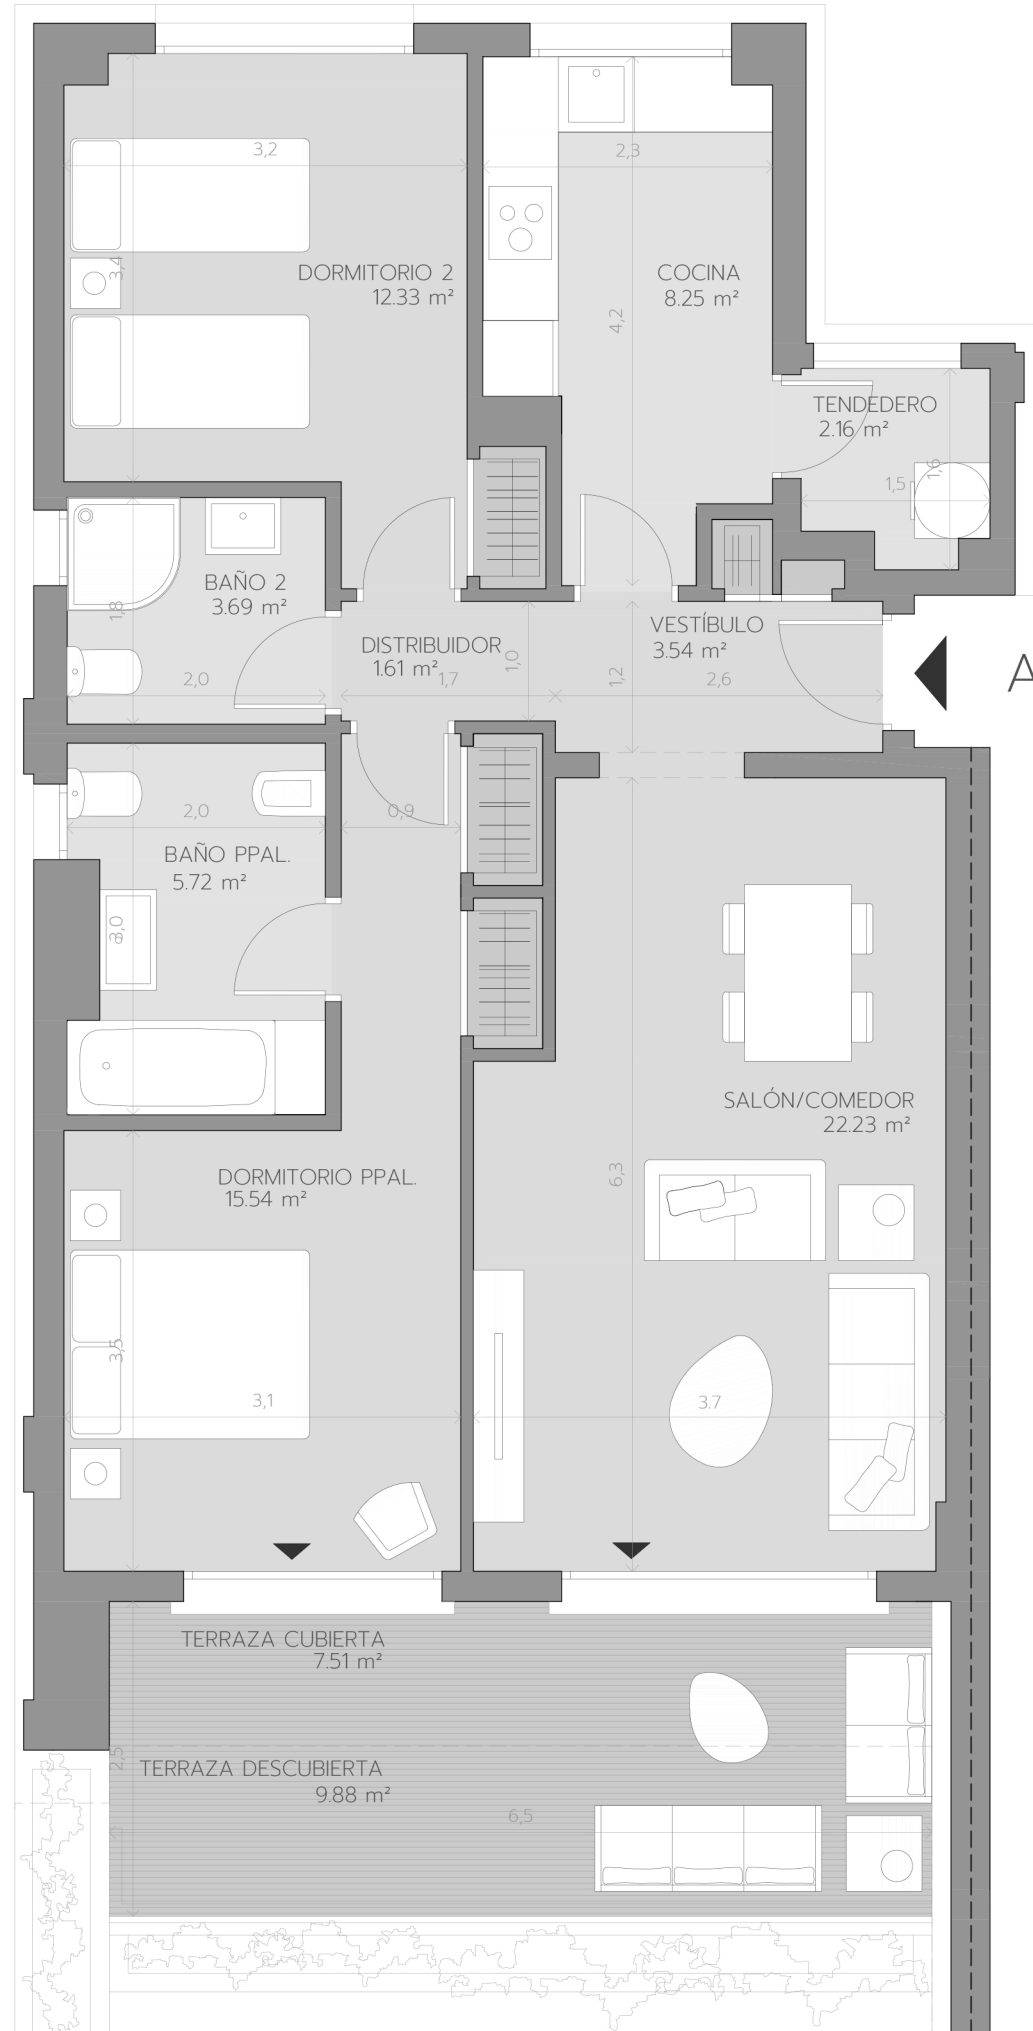

V2D.6

PORTAL 16
PLANTA PRIMERA-LETRA A

Superficie Útil Interior	72,91 m²
Superficie Útil Exterior Cubierta	9,67 m²
Superficie Útil Total	82,58 m²
Superficie Útil Exterior Descubierta	9,88 m²
Superficie Construida con Comunes	125,55 m²

La superficie construida incluye el 100% de los espacios exteriores cubiertos.

Superficies según Decreto 218/2005	
Superficie Útil	80,20 m²
Superficie Construida	125,28 m²

