


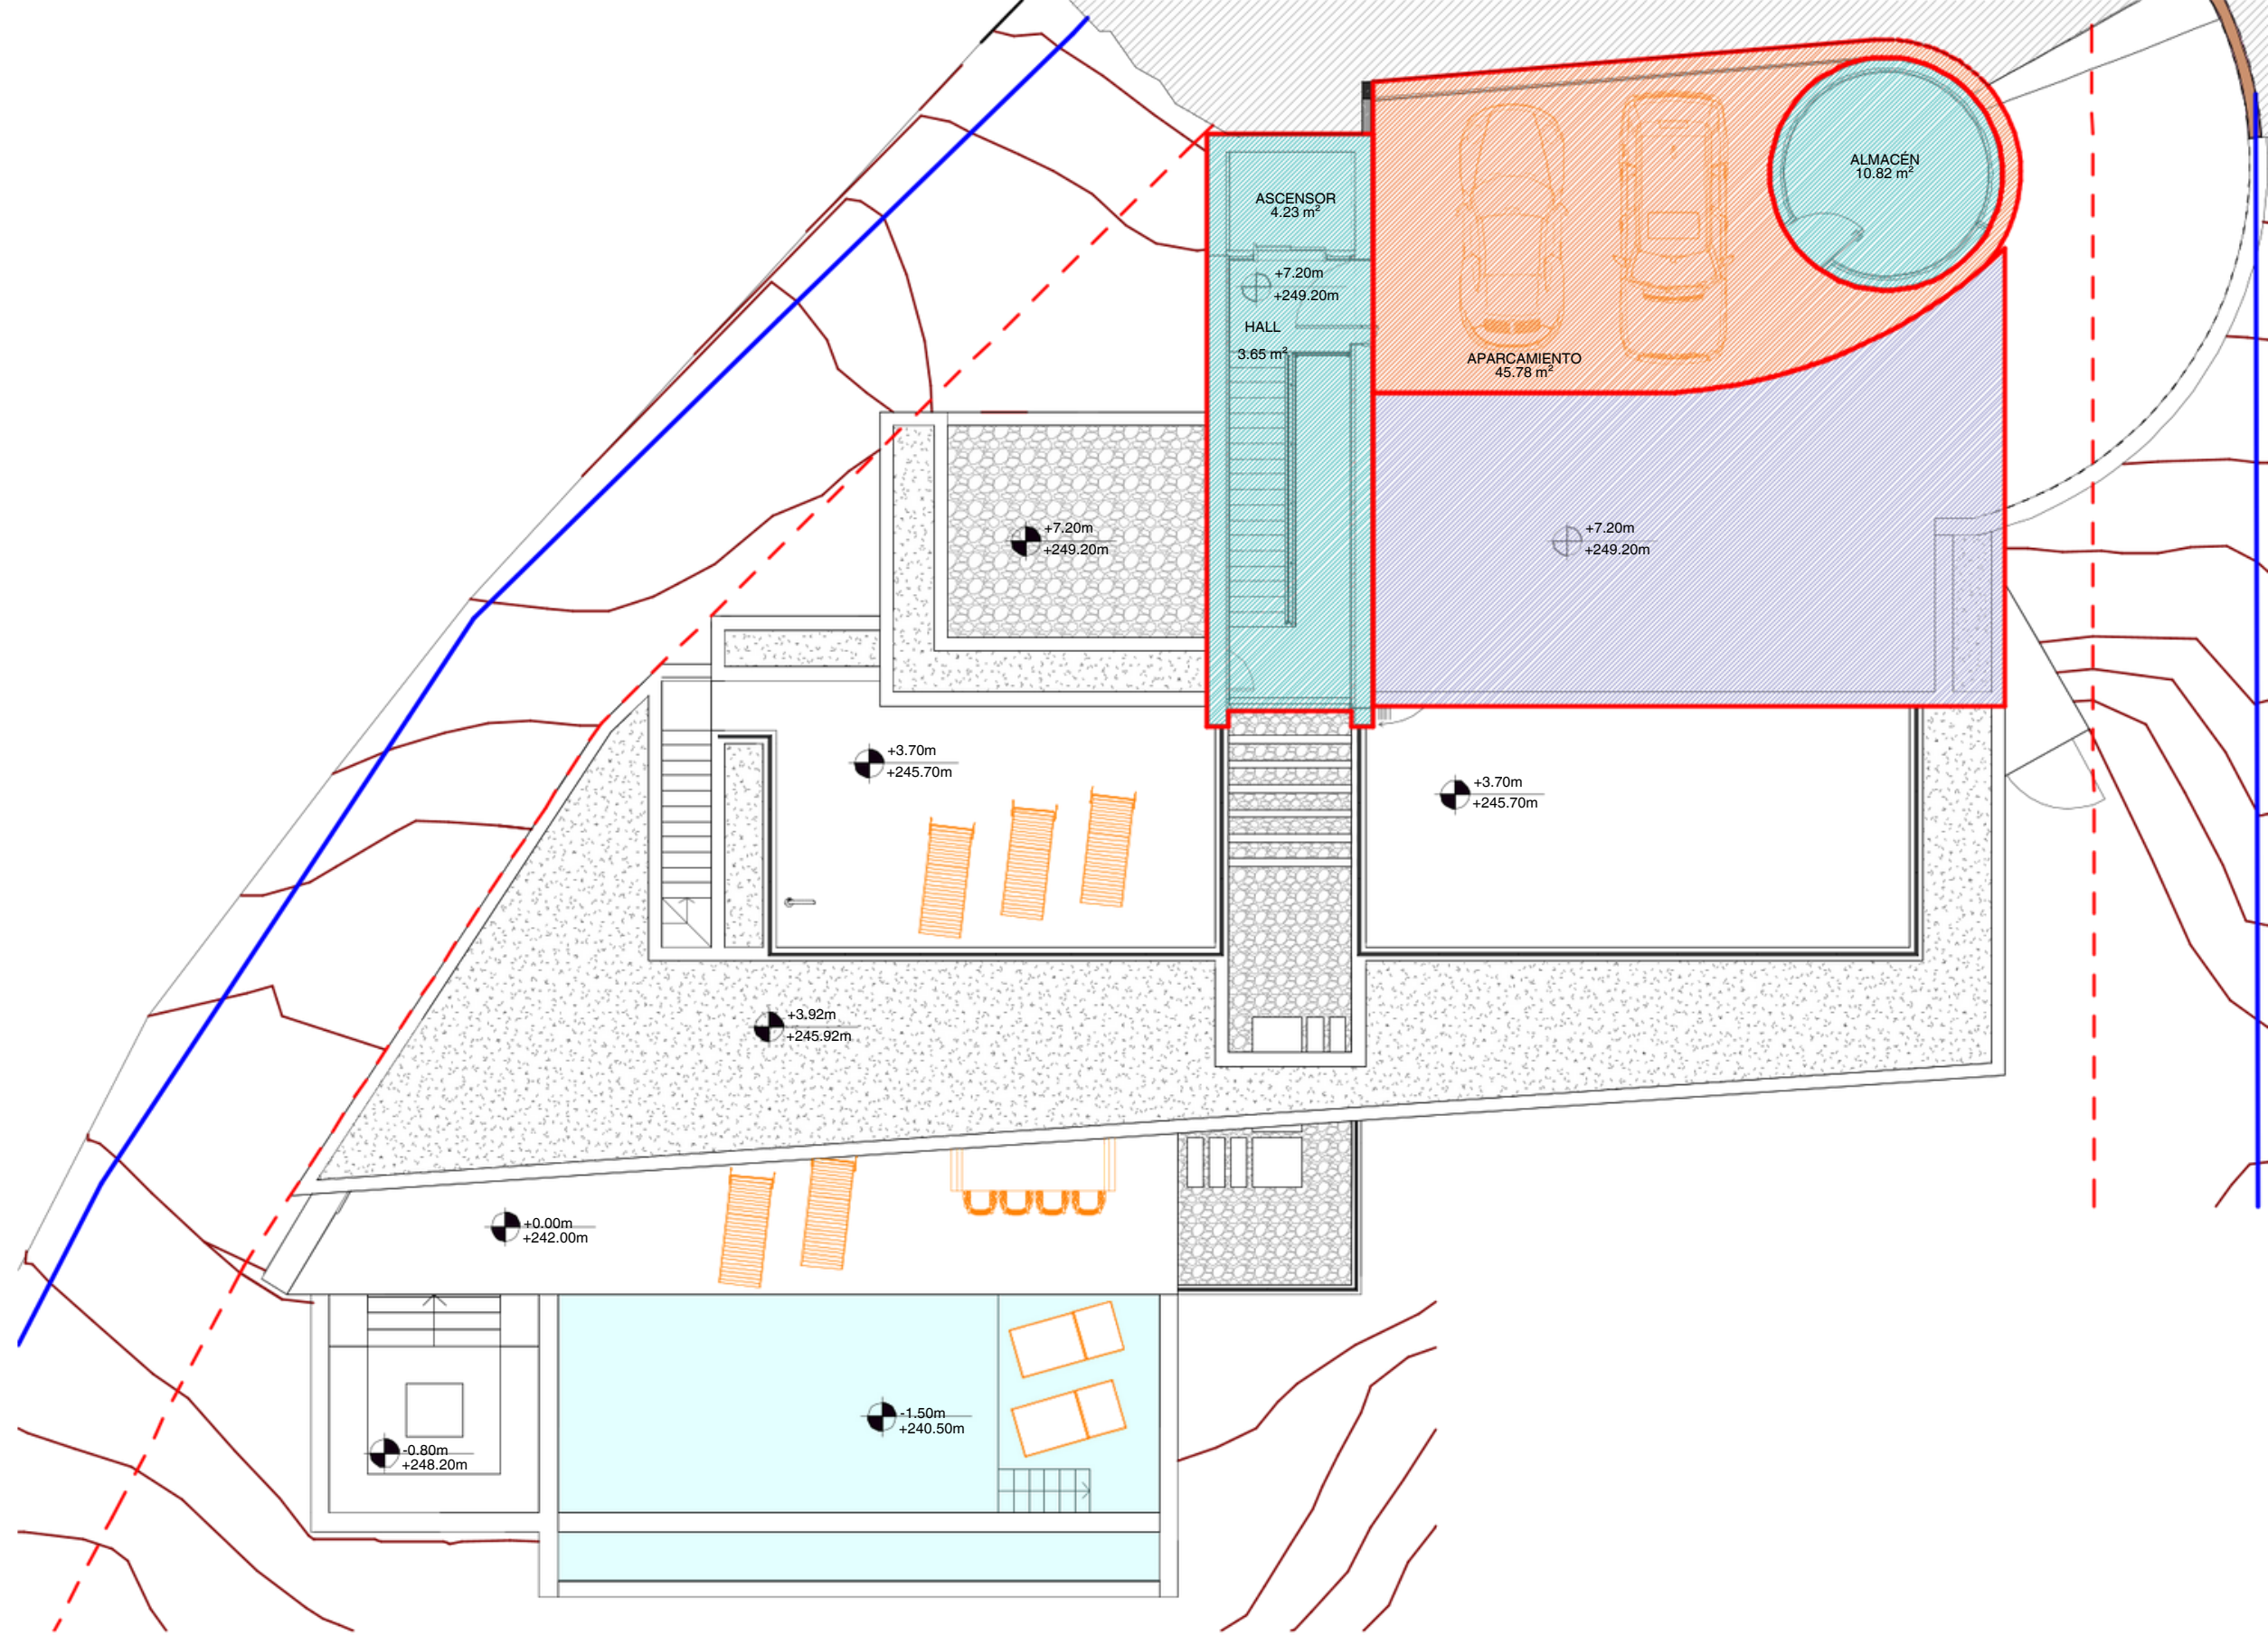

1 PB4.1.3. PLANTA SEGUNDA
1 : 125

ESCALA GRÁFICA 1/125
0 5m

Mobiliario no presupuestado

