


VIVIENDA 89

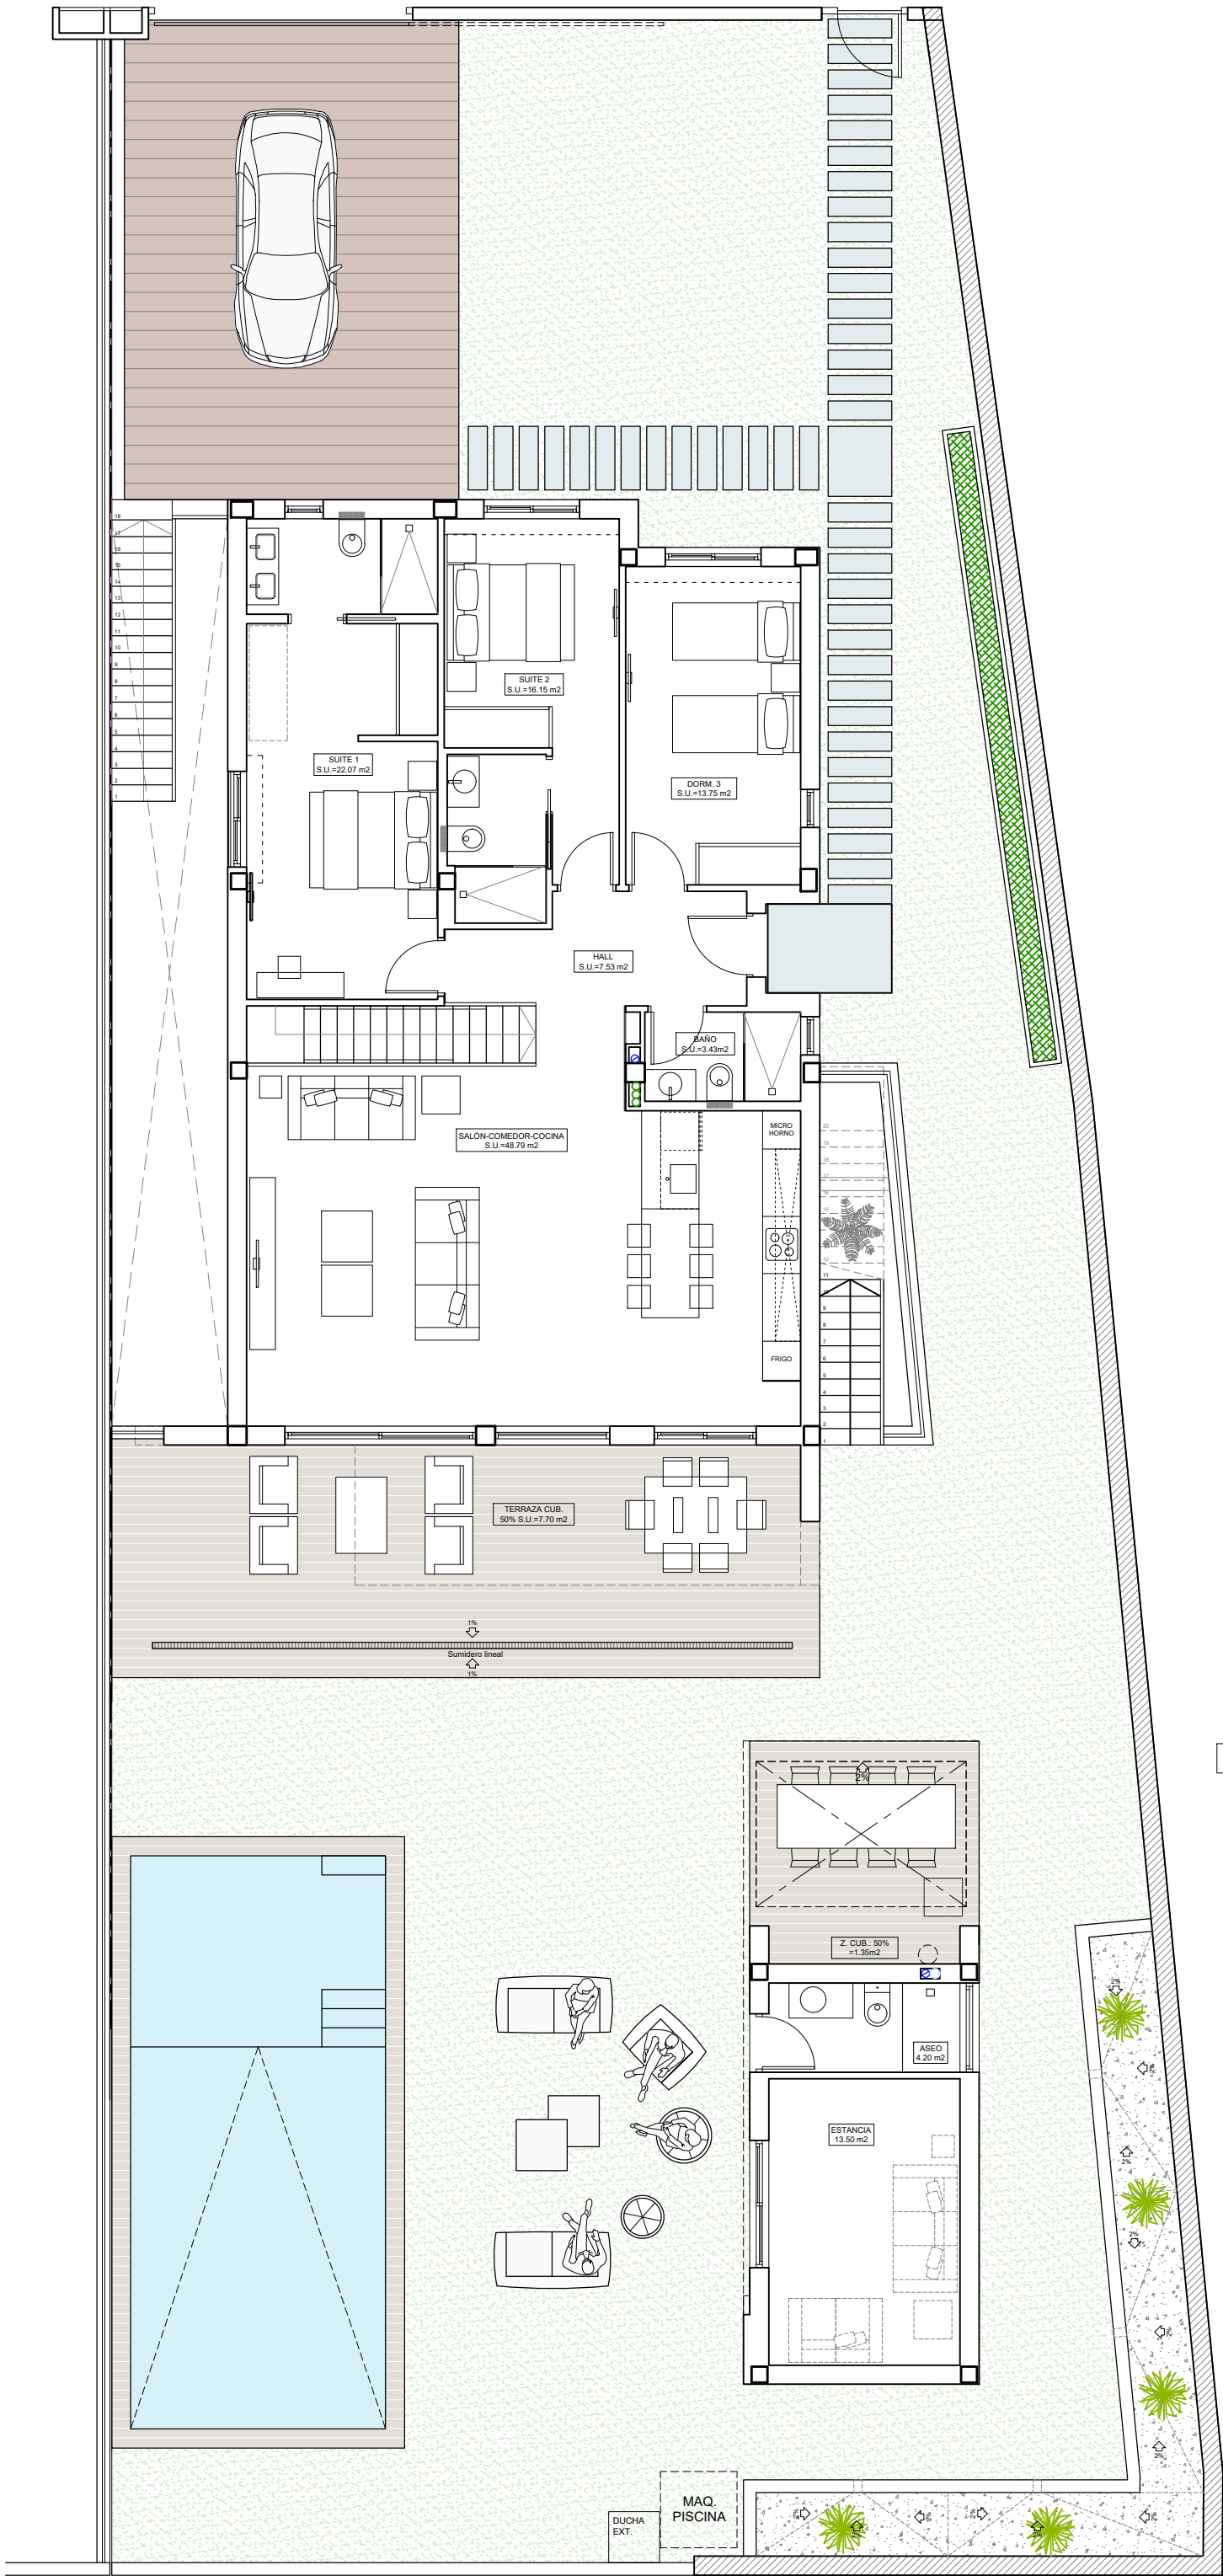



ACABADO DE PAVIMENTOS	
	PAVIMENTO TERRAZA DE PLANTA BAJA SEGUN LA MEMORIA DE CALIDADES.
	PAVIMENTO EXTERIOR LOSETA HORMIGÓN/HORMIGÓN IMPRESO SOBRE SOLERA (ZONA APARCAMIENTO)
	PAVIMENTO EXTERIOR DE CÉSPED ARTIFICIAL SOBRE SOLERA DE HORMIGÓN DE 12cm DE ESPESOR

PLANTA SÓTANO:	
SÓTANO CERRADO	163.81 m2
PATIO CUBIERTO	13.34 m2
PATIOS DESCUBIERTOS	32.54 m2
TOTAL PLANTA SÓTANO	209.69 m2
PLANTA BAJA:	
VIVIENDA CERRADA	130.68 m2
TERRAZA Y ACCESO	17.26 m2
TOTAL PLANTA BAJA	147.94 m2
ANEXO ZONA PISCINA:	
ANEXO	25.38 m2
TERRAZA DESCUBIERTA	9.36 m2
TOTAL ANEXO	34.74 m2
TOTAL	392.37 m2


SUP. SOLARIUM	109.73 m2
SUP. APROX. PISCINA	36 m2
SUP. APROX. PARCELA	600 m2

ESCALA GRÁFICA
0 1 2 3

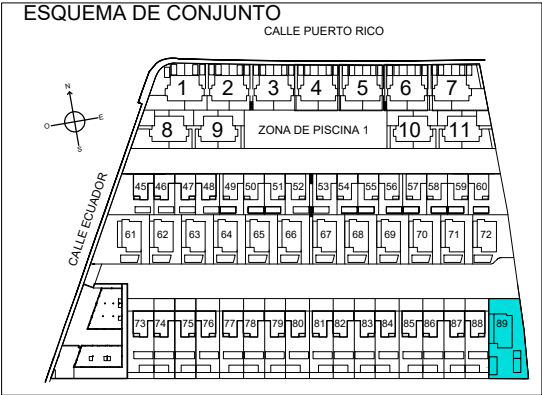

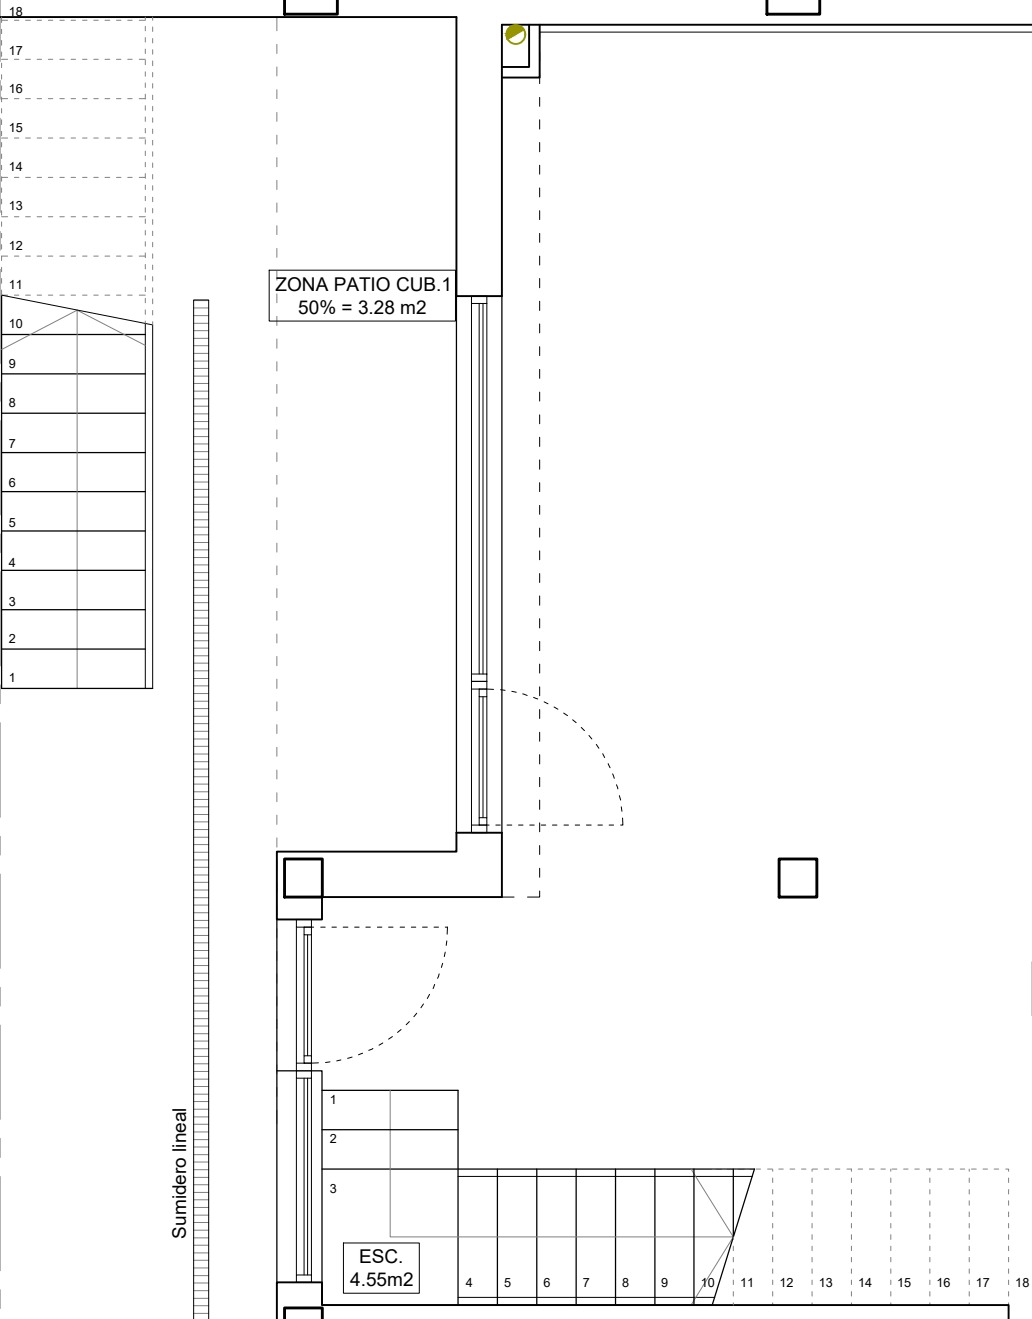

VIVIENDA 89

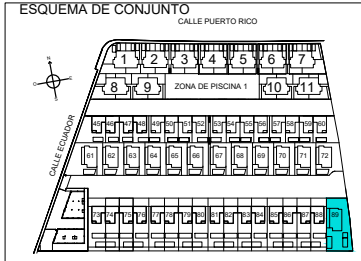

PLANTA SÓTANO

PLANTA SÓTANO:		PLANTA BAJA:	
SÓTANO CERRADO	163.81 m2	VIVIENDA CERRADA	130.68 m2
PATIO CUBIERTO	13.34 m2	TERRAZA Y ACCESO	17.26 m2
PATIOS DESCUBIERTOS	32.54 m2	TOTAL PLANTA BAJA	147.94 m2
TOTAL PLANTA SÓTANO	209.69 m2		

ANEXO ZONA PISCINA:	
ANEXO	25.38 m2
TERRAZA DESCUBIERTA	9.36 m2
TOTAL ANEXO	34.74 m2
TOTAL	
392.37 m2	

ESCALA GRÁFICA	
0	1 2 3
SUP. SOLARIUM	
109.73 m2	
SUP. APROX. PISCINA	
36 m2	
SUP. APROX. PARCELA	
600 m2	

18
17
16
15
14
13
12
11
10
9
8
7
6
5
4
3
2
1

VIVIENDA 89

SUITE 1
S.U.=22.07 m2

SUITE 2
S.U.=16.15 m2

DORM. 3
S.U.=13.75 m2

HALL
S.U.=7.53 m2


BAÑO
S.U.=3.43m2

SALÓN-COMEDOR-COCINA
S.U.=48.79 m2


MICRO
HORNO

FRIGO

TERRAZA CUB.
50% S.U.=7.70 m2

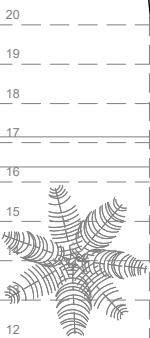

20
19
18
17
16
15
12
11
10
9
8
7
6
5
4
3
2
1

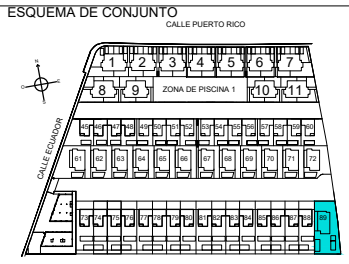

PLANTA BAJA


PLANTA SÓTANO:	
SÓTANO CERRADO	163.81 m2
PATIO CUBIERTO	13.34 m2
PATIOS DESCUBIERTOS	32.54 m2
TOTAL PLANTA SÓTANO	209.69 m2

PLANTA BAJA:	
VIVIENDA CERRADA	130.68 m2
TERRAZA Y ACCESO	17.26 m2
TOTAL PLANTA BAJA	147.94 m2


ANEXO ZONA PISCINA:	
ANEXO	25.38 m2
TERRAZA DESCUBIERTA	9.36 m2
TOTAL ANEXO	34.74 m2

TOTAL	392.37 m2
-------	-----------

ESCALA GRÁFICA	
0	1
2	3
SUP. SOLARIUM	
109.73 m2	
SUP. APROX. PISCINA	
36 m2	
SUP. APROX. PARCELA	
600 m2	

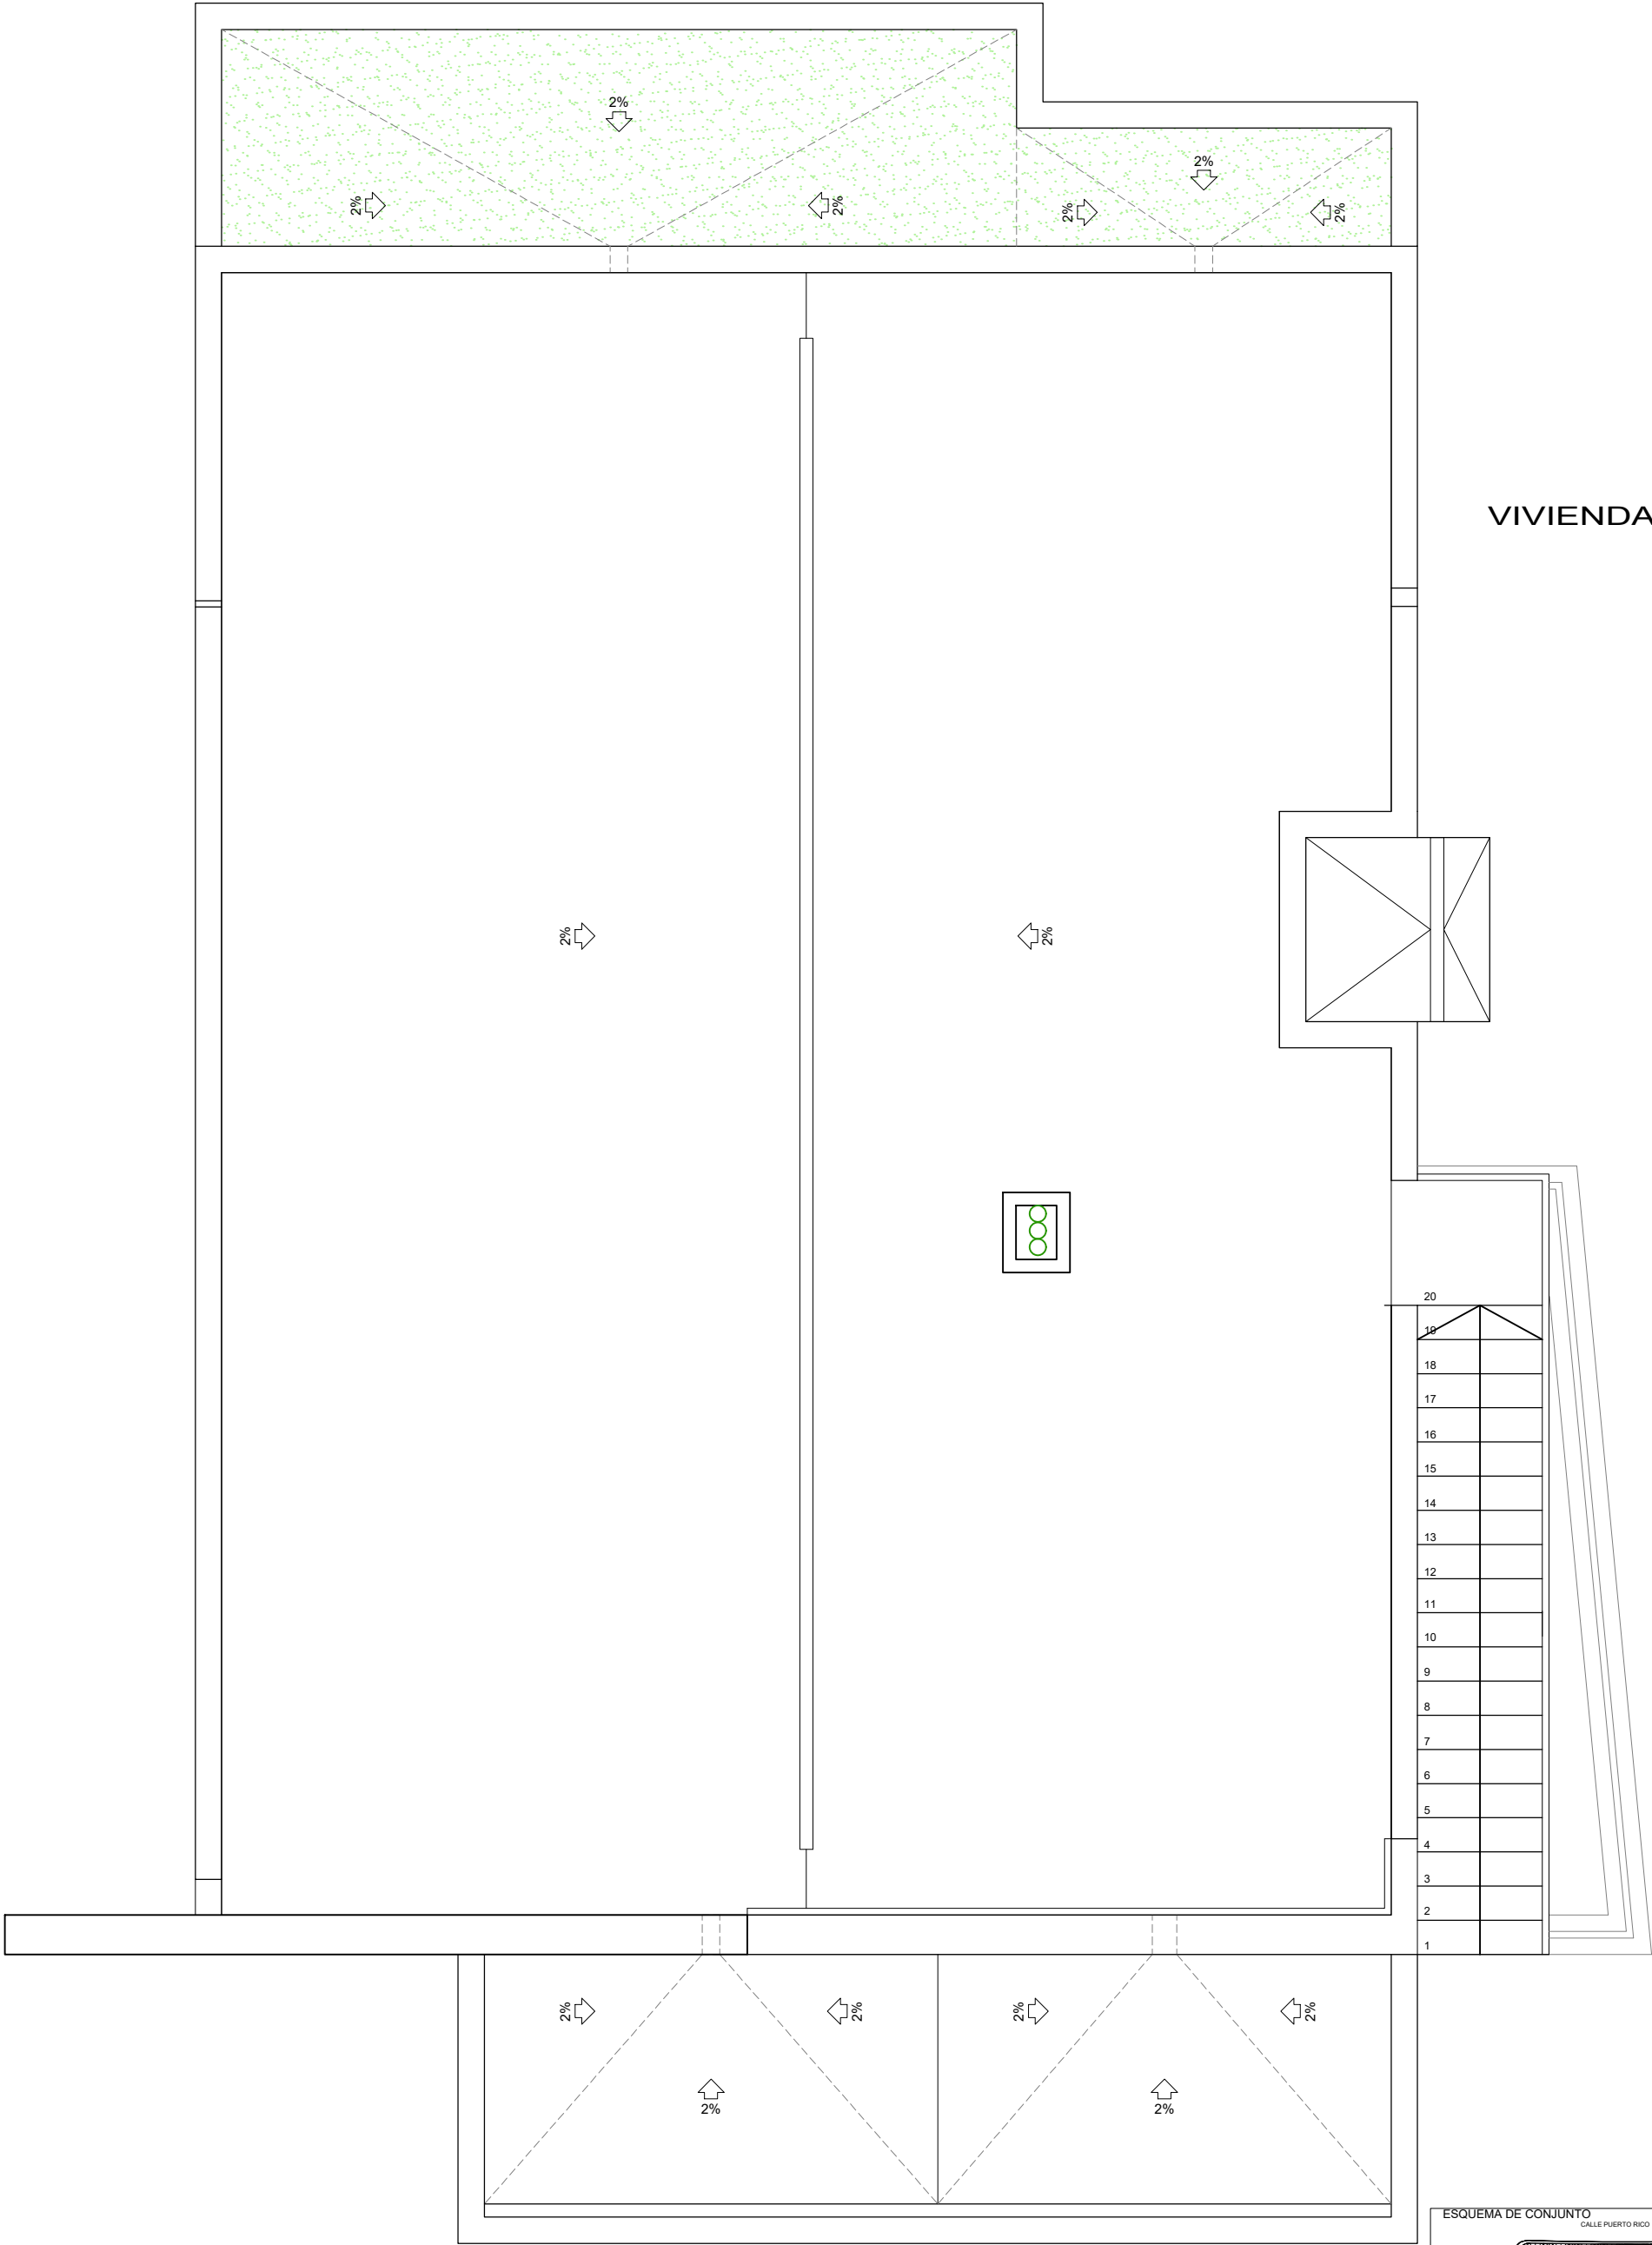

VIVIENDA 89

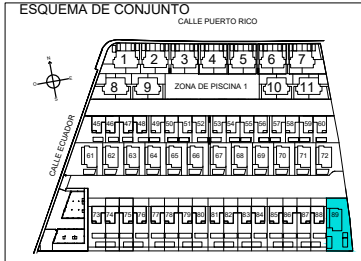

PLANTA SOLARIUM

PLANTA SÓTANO:		PLANTA BAJA:	
SÓTANO CERRADO	163.81 m2	VIVIENDA CERRADA	130.68 m2
PATIO CUBIERTO	13.34 m2	TERRAZA Y ACCESO	17.26 m2
PATIOS DESCUBIERTOS	32.54 m2	TOTAL PLANTA BAJA	147.94 m2
TOTAL PLANTA SÓTANO	209.69 m2		

ANEXO ZONA PISCINA:	
ANEXO	25.38 m2
TERRAZA DESCUBIERTA	9.36 m2
TOTAL ANEXO	34.74 m2

TOTAL	392.37 m2
-------	-----------

ESCALA GRÁFICA	
0	1 2 3
SUP. SOLARIUM	
109.73 m2	
SUP. APROX. PISCINA	
36 m2	
SUP. APROX. PARCELA	
600 m2	