


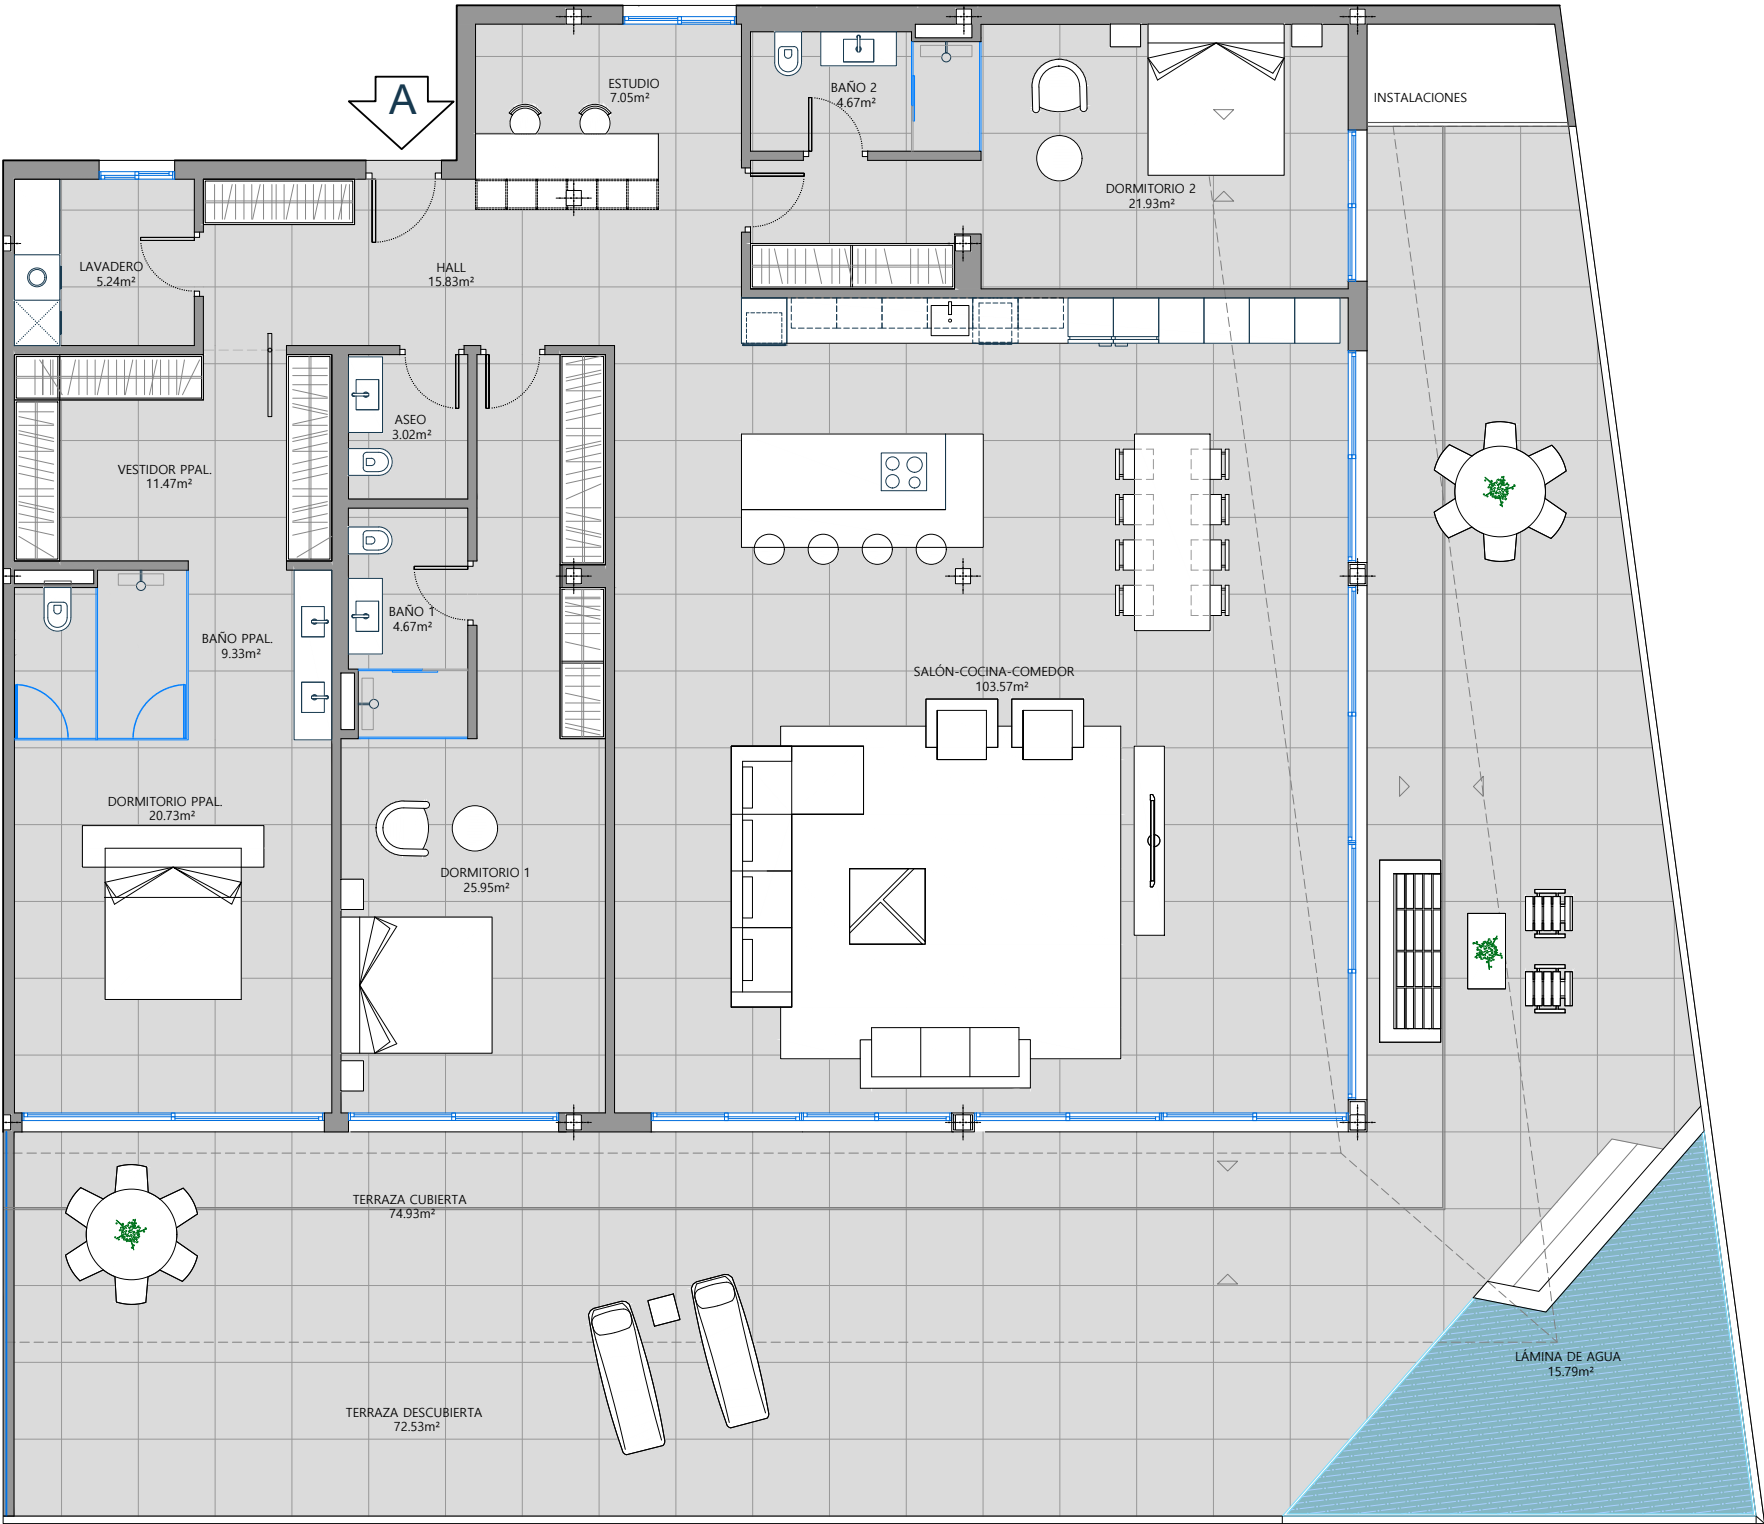


ÁTICO "A" / LEVEL 4 "A"

SUP.CONSTRUIDA / BUILT AREA

Cerrada vivienda / Built:	256,32 m ²
Terraza / Terrace:	149,22 m ²
Piscina / Pool:	19,95 m ²

SUP. TOTAL CONSTRUIDA:	
TOTAL BUILT AREA	425,49 m ²

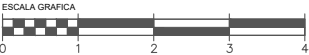

Las Superficies expresadas, el dimensionado de pilares, la situación de bajantes y conductos de ventilación podrán experimentar leves variaciones durante la ejecución de la obra por exigencias técnicas, jurídicas o municipales. Algún giro de puerta y la distribución de aparatos sanitarios y cocina podrá sufrir alguna variación, siendo el vuelo de la misma un elemento a valorar en la elección de calidades extras. El mobiliario es meramente informativo y los materiales serán los representados en la memoria de calidades.