
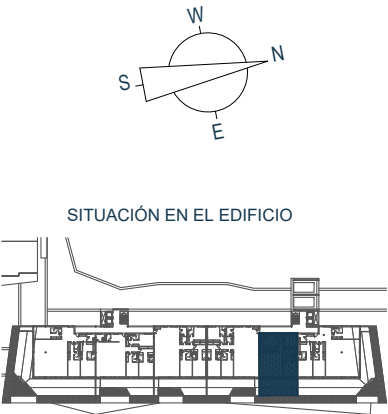


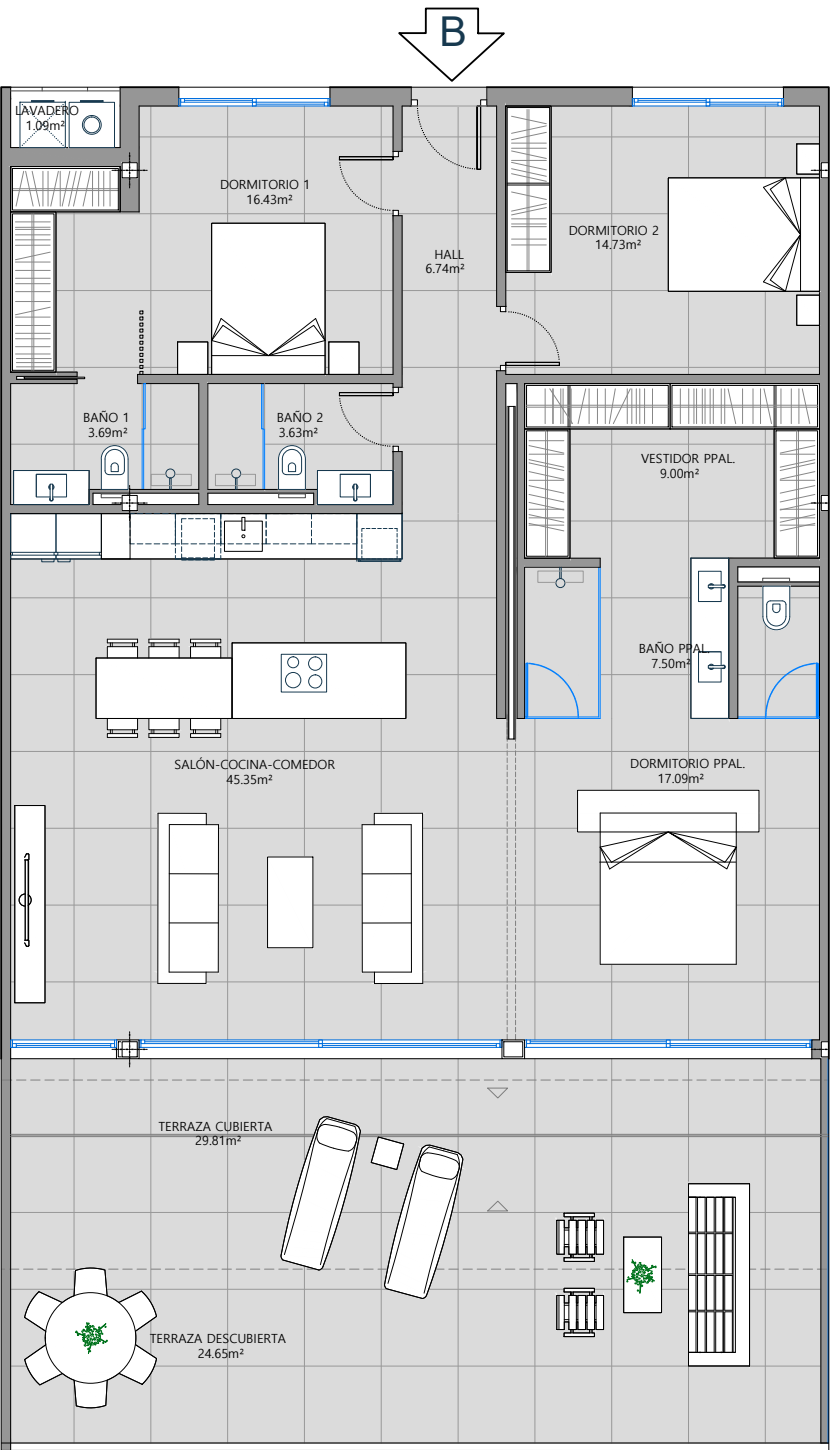


ÁTICO "B" / LEVEL 4 "B"

SUP.CONSTRUIDA / BUILT AREA

Cerrada vivienda / Built:	139,71 m²
Lavadero / Laundry:	1,27 m²
Terraza / Terrace:	56,62 m²

SUP. TOTAL CONSTRUIDA:	
TOTAL BUILT AREA	197,60 m²

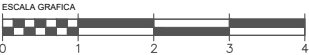

Las Superficies expresadas, el dimensionado de pilares, la situación de bajantes y conductos de ventilación podrán experimentar leves variaciones durante la ejecución de la obra por exigencias técnicas, jurídicas o municipales. Algún giro de puerta y la distribución de aparatos sanitarios y cocina podrá sufrir alguna variación, siendo el vuelo de la misma un elemento a valorar en la elección de calidades extras. El mobiliario es meramente informativo y los materiales serán los representados en la memoria de calidades.