


# VIVIENDA 13

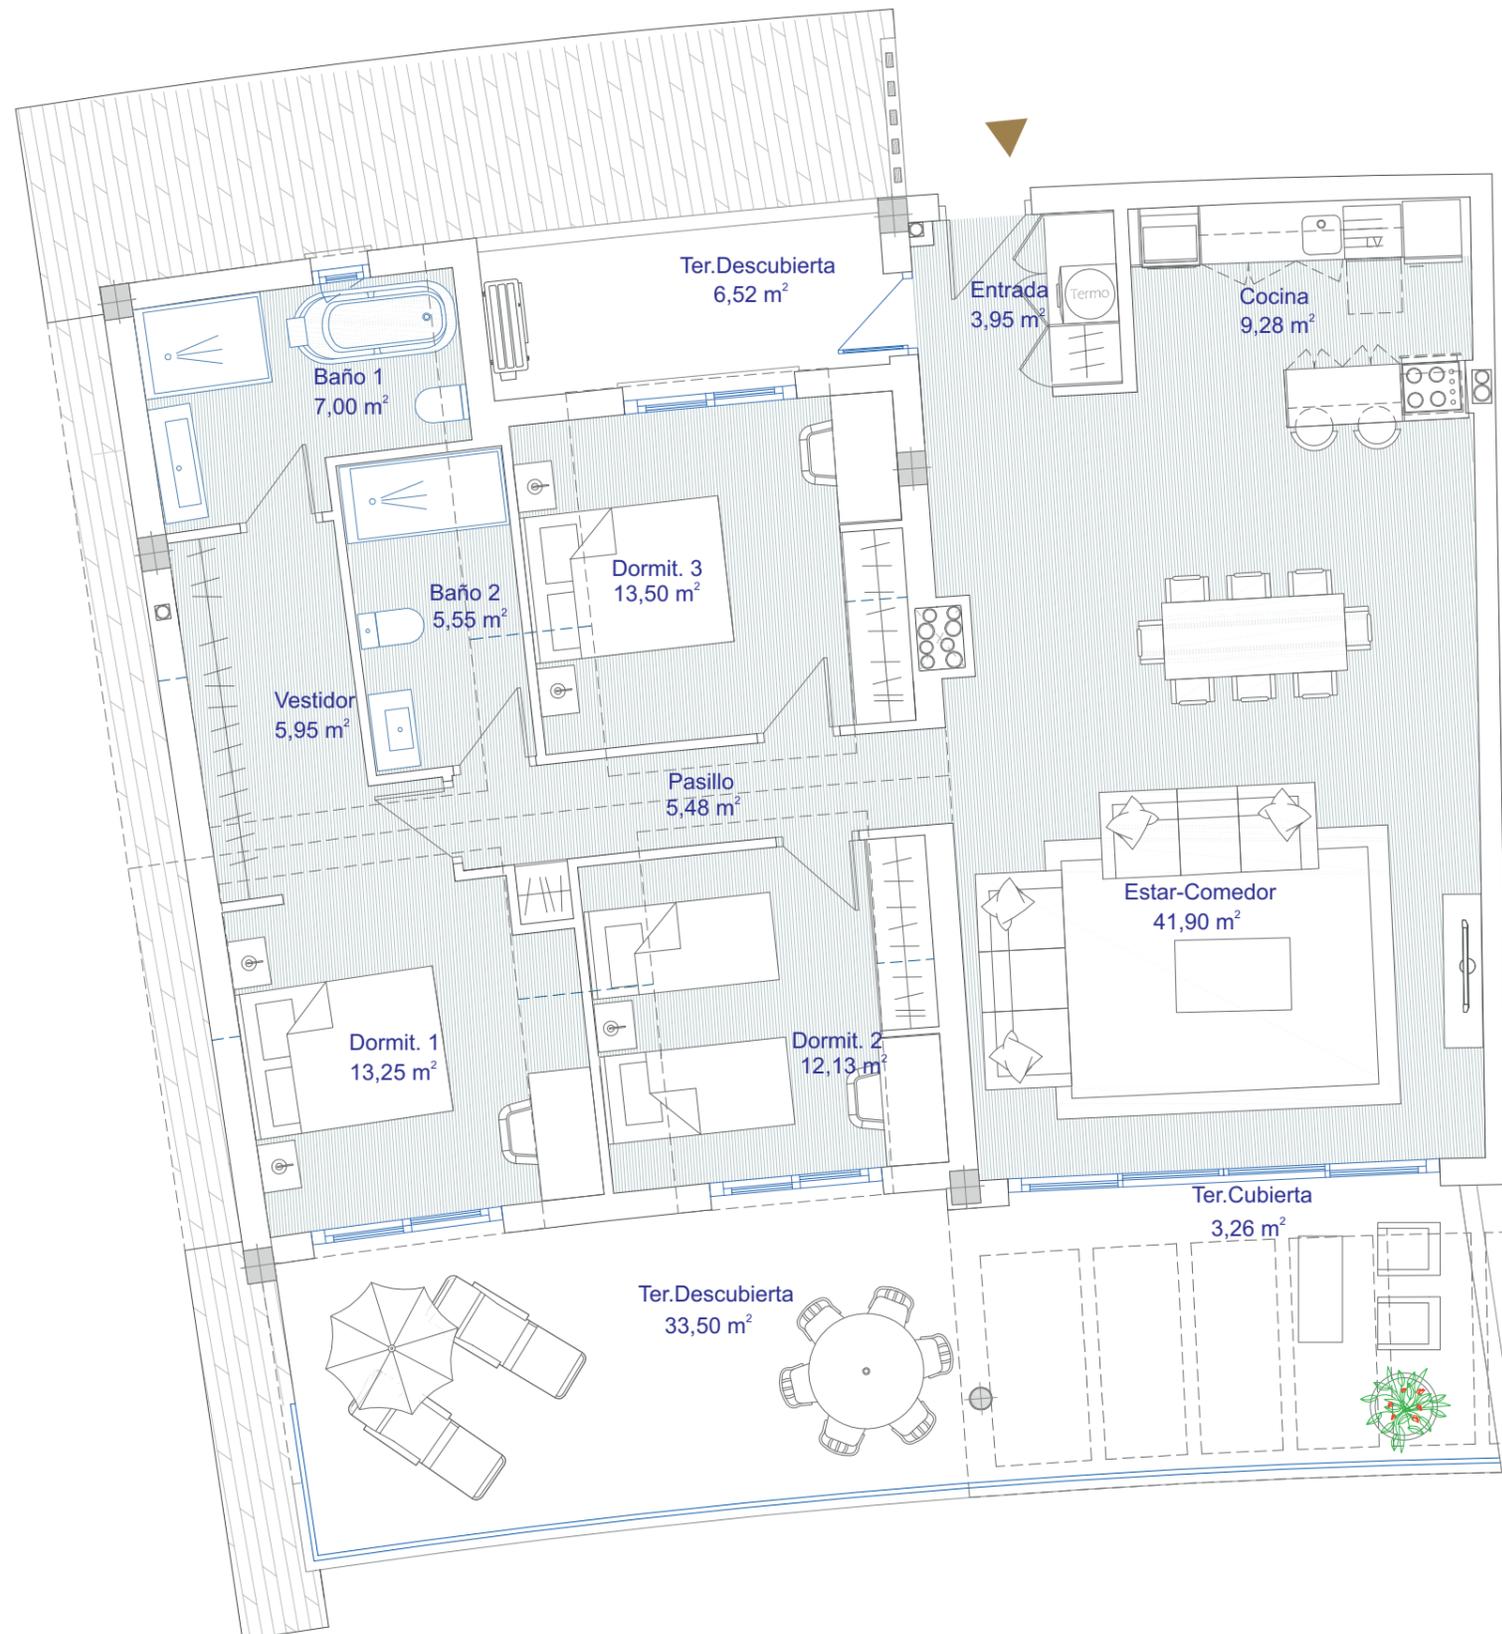


Nivel 3

3 Dormitorios, 2 Baños

SUP. CONSTRUIDA INTERIOR	136,28m <sup>2</sup>
SUP. CONSTRUIDA EXTERIOR	44,21m <sup>2</sup>
<b>TOTAL SUP. CONSTRUIDA</b>	<b>180,49m<sup>2</sup></b>

SUP. ÚTIL VIVIENDA	117,99m <sup>2</sup>
SUP. ÚTIL TERRAZA	43,28m <sup>2</sup>
<b>TOTAL SUPERFICIE ÚTIL</b>	<b>161,27m<sup>2</sup></b>

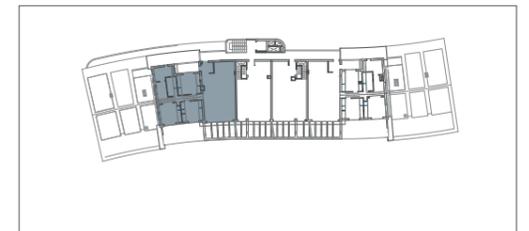

Superficies calculadas conforme al Decreto 218/2005 de Andalucía



SUPERFICIES, MEDIDAS, CONFIGURACIÓN, LINDES Y DEMÁS, SON PREVISTOS, SUJETOS POSIBLES MODIFICACIONES POR EXIGENCIAS TÉCNICAS, JURÍDICAS O COMERCIALES. EL PROYECTO SE ENCUENTRA EN FASE DE DESARROLLO