


VIVIENDA 15

Nivel 3 y nivel 4
4 Dormitorios, 2 Baños, 1 Aseo

NIVEL 3

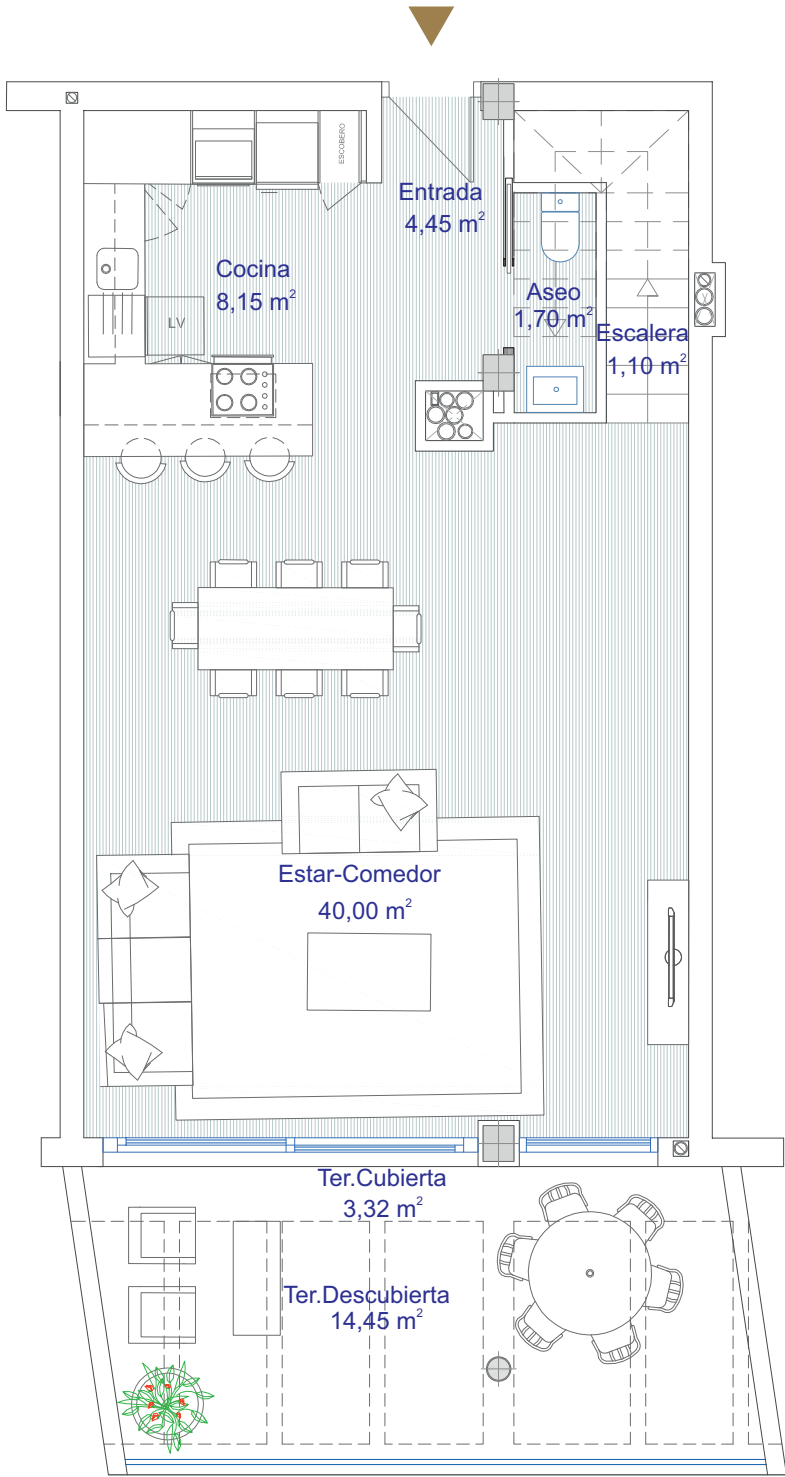

NIVEL 4




SUP. CONSTRUIDA INTERIOR	165,85m²
SUP. CONSTRUIDA EXTERIOR	38,99m²
TOTAL SUP. CONSTRUIDA	204,84m²

SUPERFICIES ÚTILES

Vivienda Nivel 3	55,40m²
Vivienda Nivel 4	81,55m²
SUP. ÚTIL VIVIENDA	136,95m²

Terraza Nivel 3	17,77m²
Terraza Nivel 4	15,95m²
SUP. ÚTIL TERRAZA	33,72m²

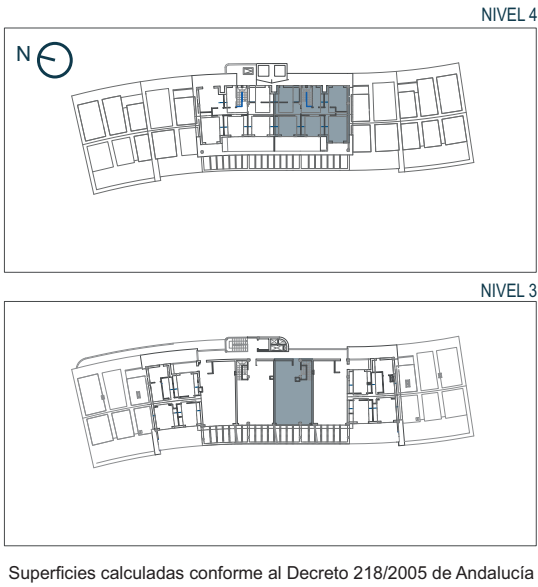

SUPERFICIES, MEDIDAS, CONFIGURACIÓN, LINDES Y DEMÁS, SON PREVISTOS, SUJETOS POSIBLES MODIFICACIONES POR EXIGENCIAS TÉCNICAS, JURÍDICAS O COMERCIALES. EL PROYECTO SE ENCUENTRA EN FASE DE DESARROLLO