


VIVIENDA ÁTICO G

Nivel ático
2 Dormitorios, 2 Baños

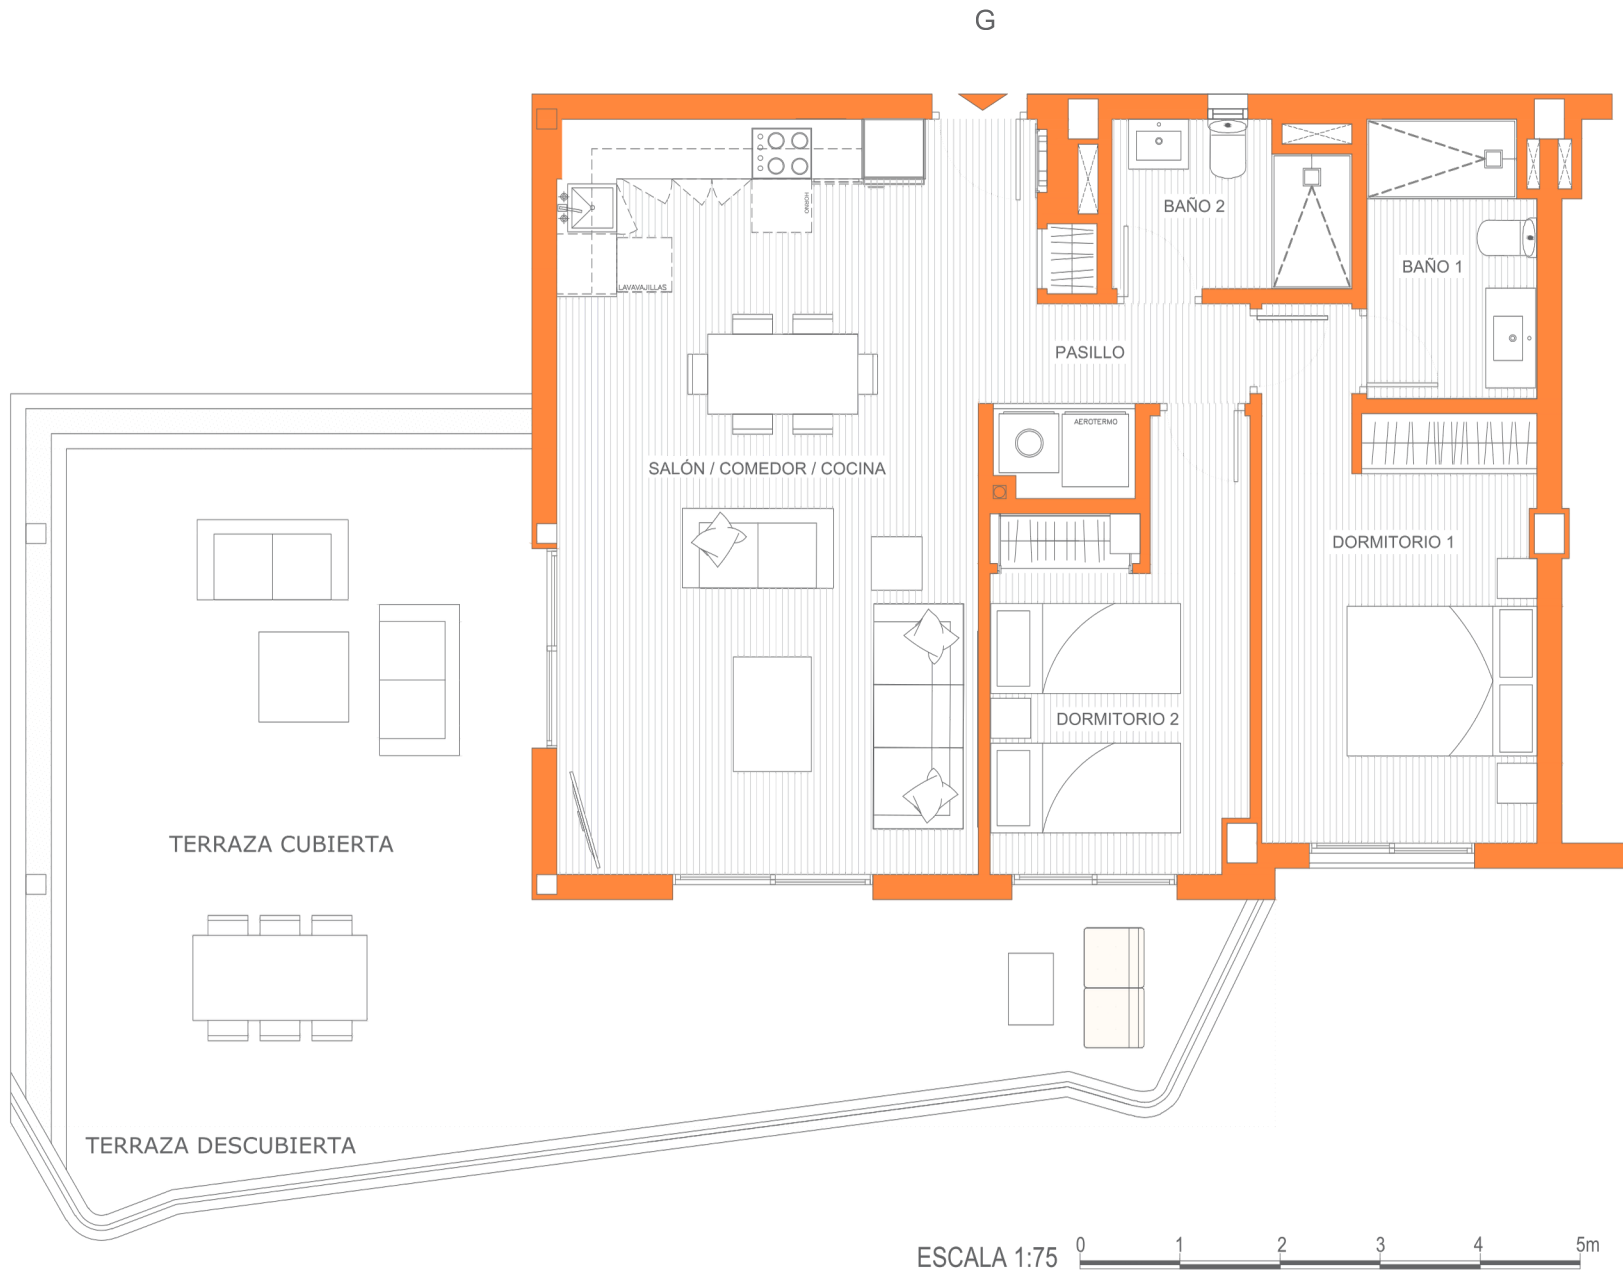

SUP. CONSTRUIDA INTERIOR 79,92 m2
SUP. CONSTRUIDA EXTERIOR 50,79 m2

TOTAL SUP. CONSTRUIDA 130,71 m2

SUPERFICIES ÚTILES
Salón-comedor-cocina 33,95 m2
Dormitorio Principal m2
Dormitorio 2 12,72 m2
Baño Principal m2
Baño 2 10,45 m2
Lavadero 2,23 m2
Pasillo 4,60 m2

SUP. ÚTIL VIVIENDA 68,58 m2

Terraza cubierta 45,11 m2
Terraza descubierta 2,33 m2

SUP. ÚTIL TERRAZA 47,44 m2

