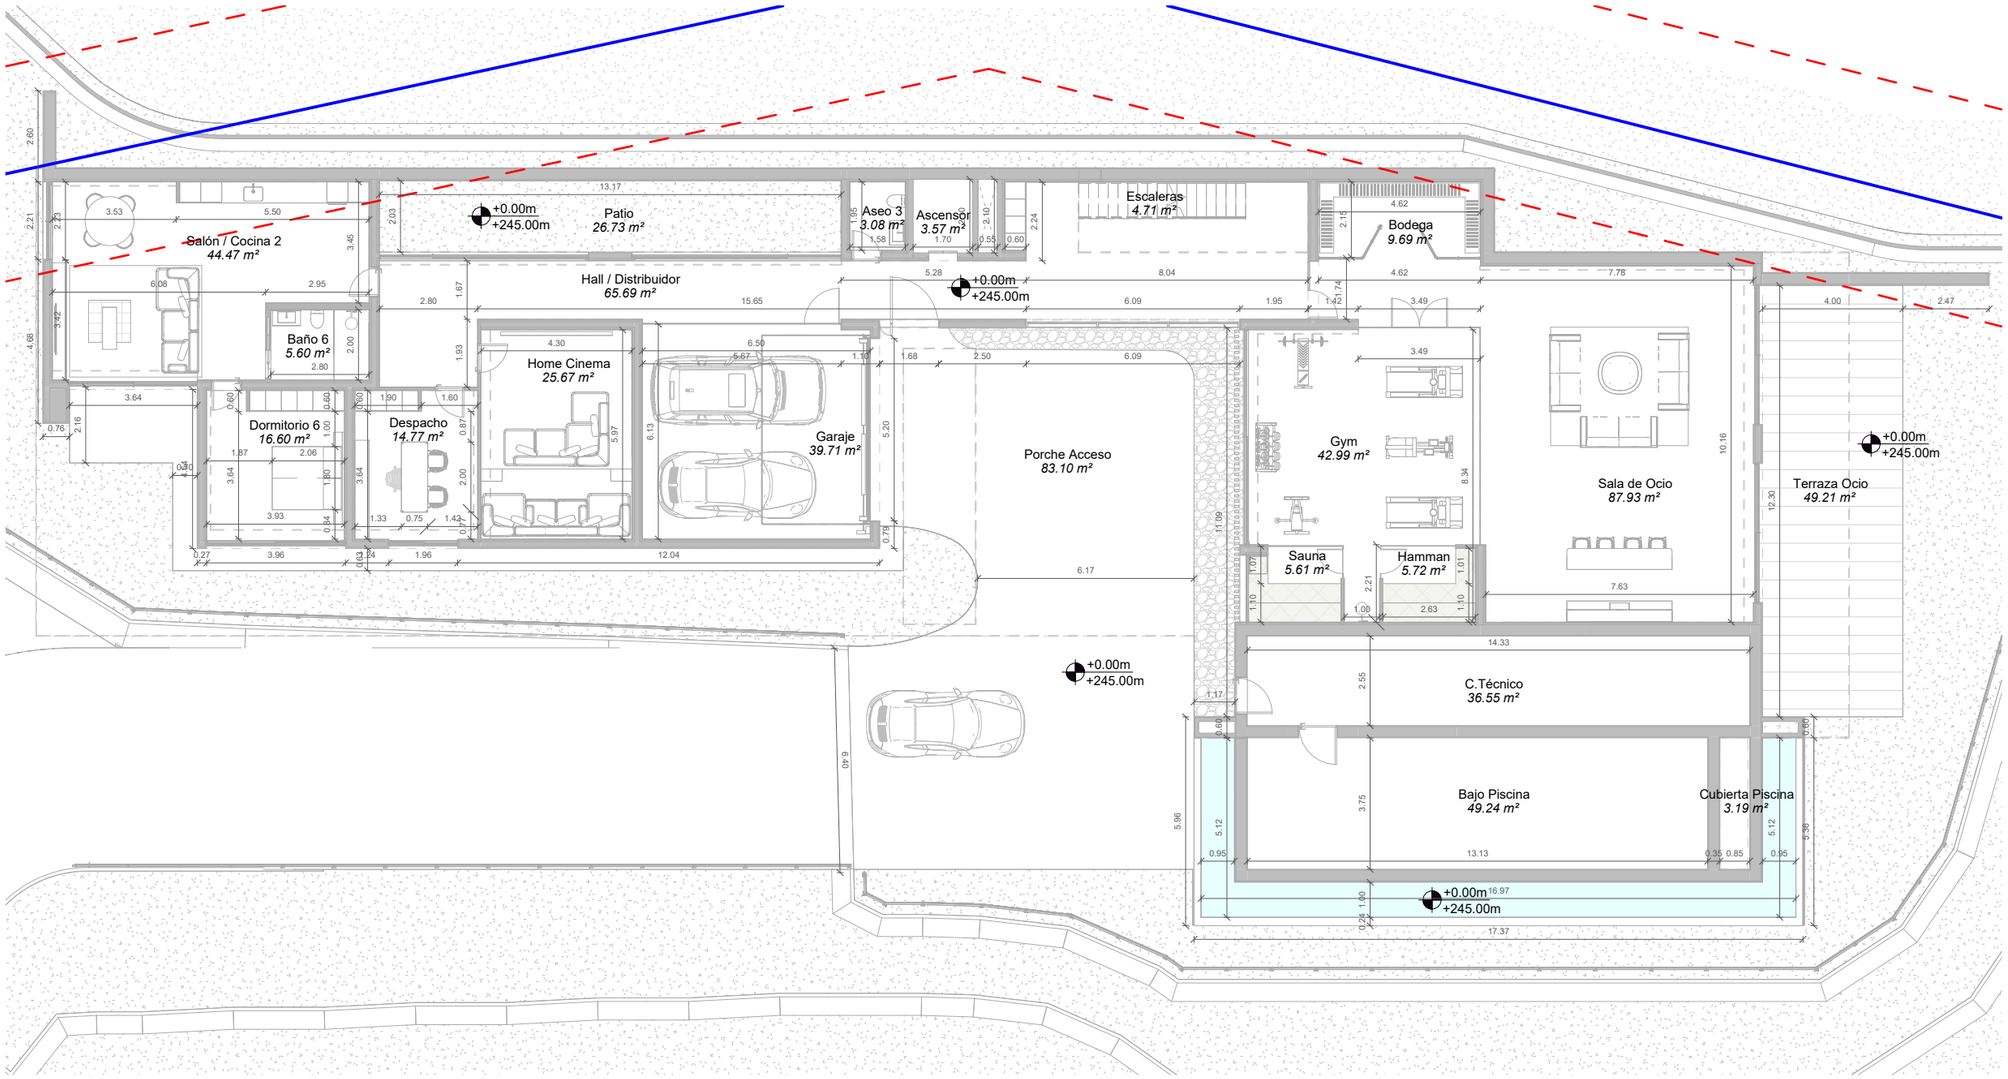

V	Día	Modificación

PB5.1.1.PLANTA BAJA
1 : 175

PROYECTO
VIVIENDA UNIFAMILIAR AISLADA

TÍTULO: Acotado_Planta Baja

ESCALA: 1 : 175 A3

Nº PLANO: REVISIÓN

PB_5.1.1