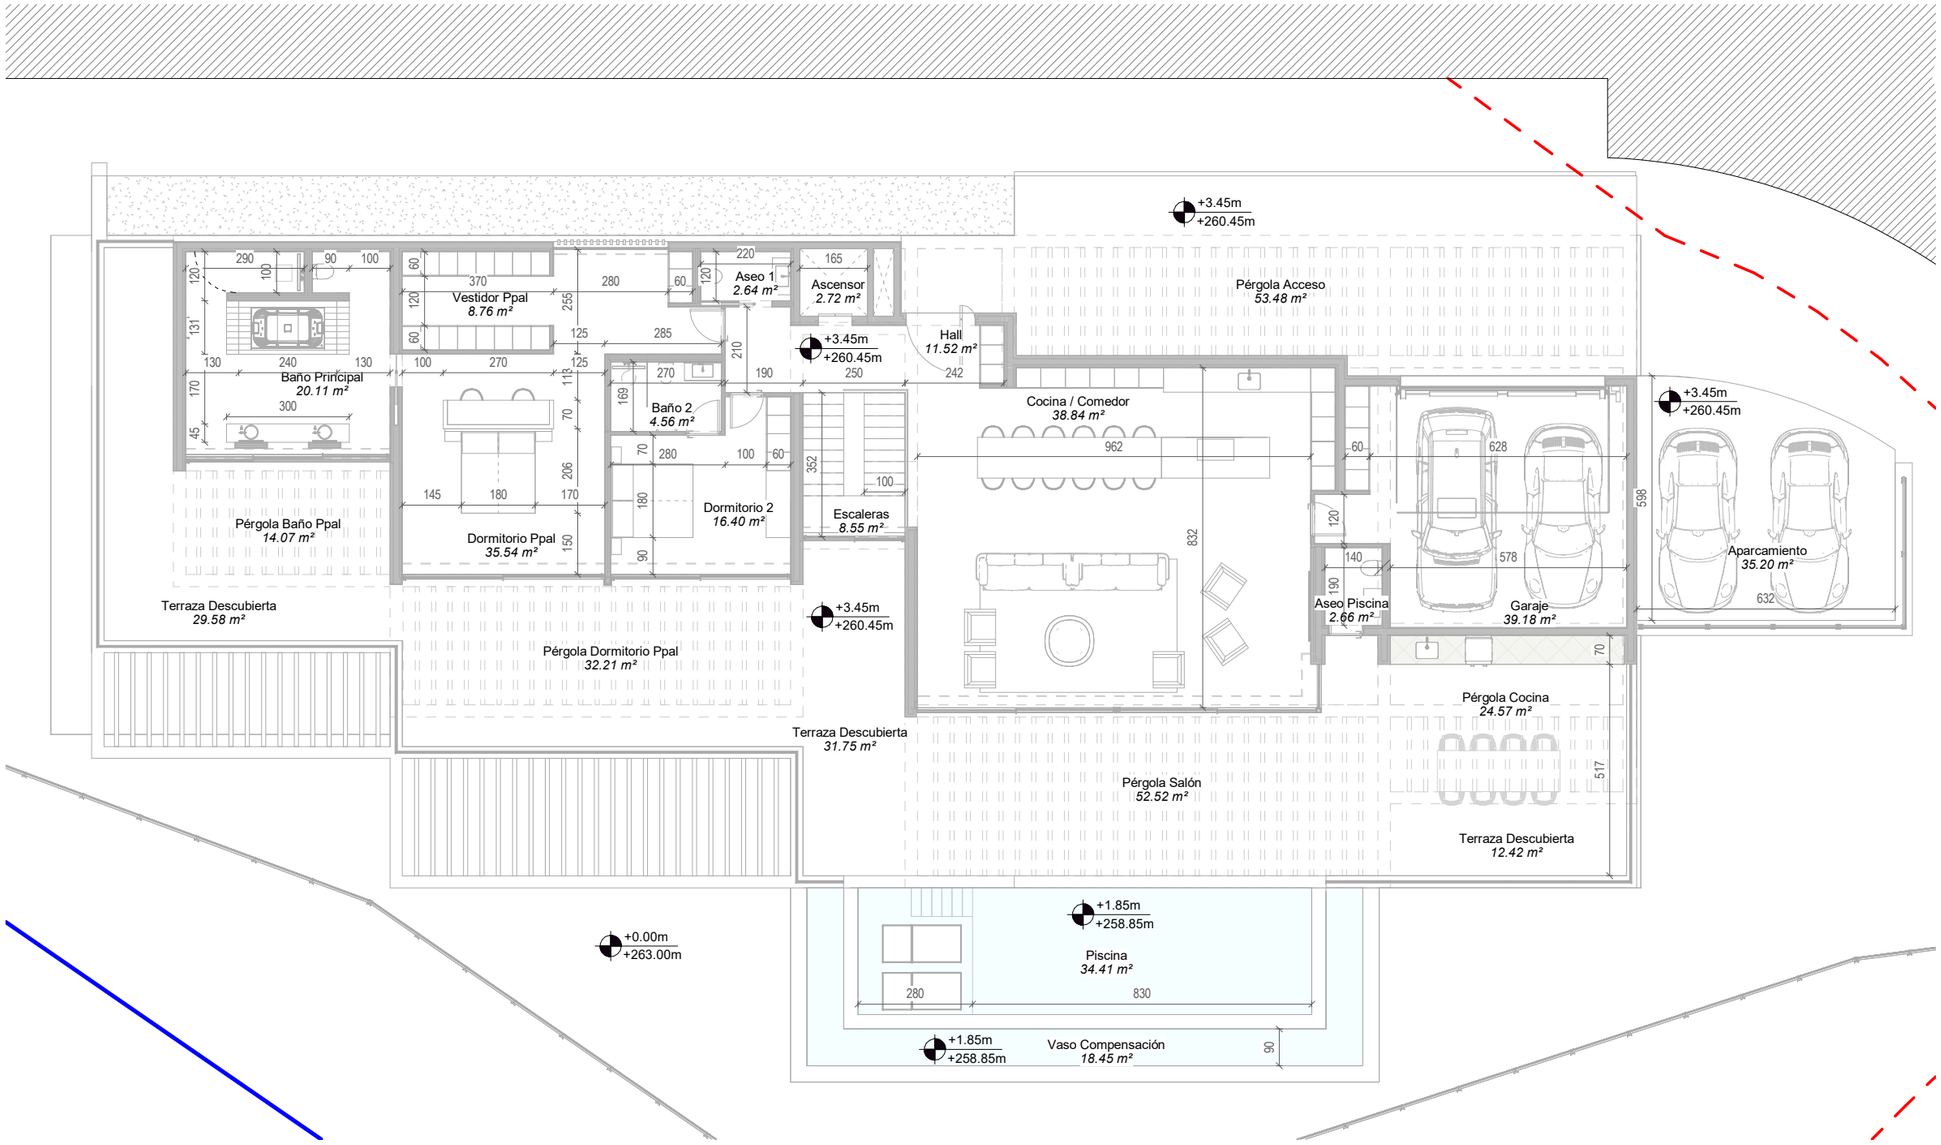

| V | Día | Modificación |
|---|---|---|
| | | |
| | | |
| | | |
| | | |
| | | |
| | | |
| | | |
| | | |
| | | |
| | | |
| | | |
| | | |
| | | |
| | | |

PB5.1.2.Planta Alta Acotadas
1 : 150

**PROYECTO**
**VIVIENDA UNIFAMILIAR AISLADA**

TÍTULO: Acotado_Planta Alta

ESCALA: 1 : 150 A3

Nº PLANO: REVISIÓN

**PB_5.1.2**