


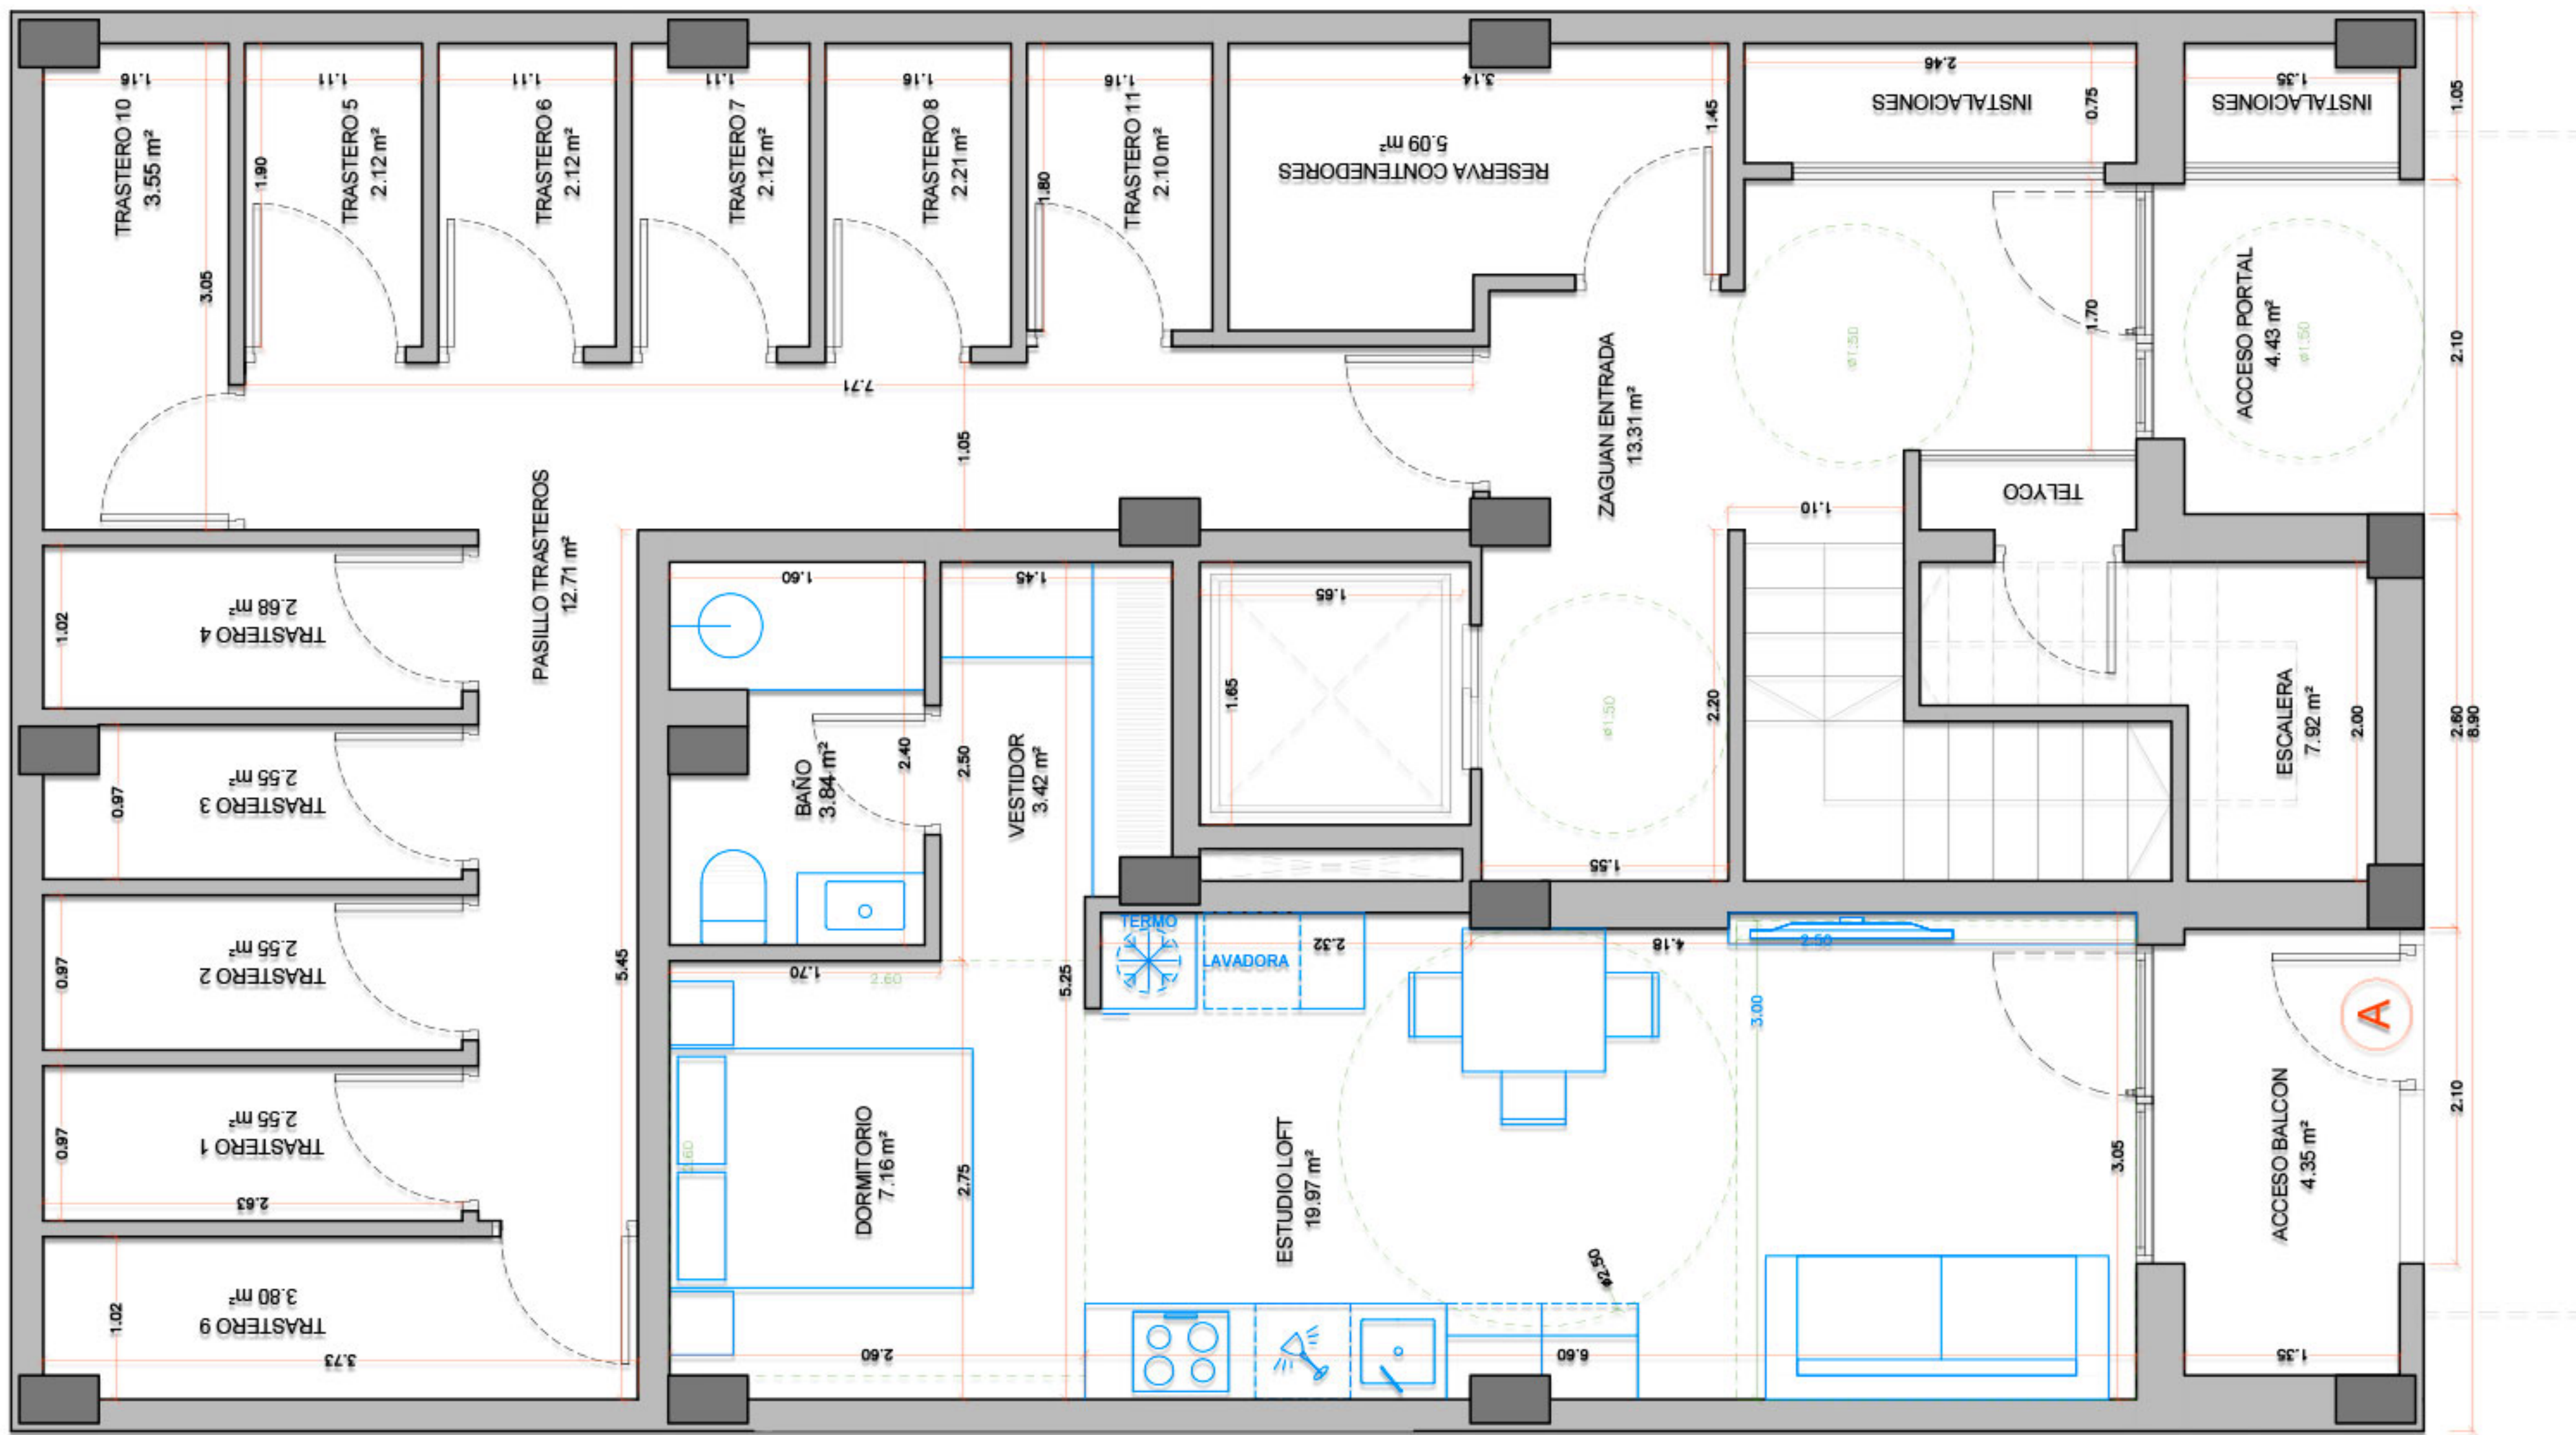


SUPERFICIES PLANTA BAJA (ZONAS COMUNES)	
NOMBRE	ÚTIL
ZAGUAN ENTRADA	13.31 m ²
ACCESO PORTAL	4.43 m ²
ESCALERA	7.92 m ²
RESERVA CONTENEDORES	5.09 m ²
PASILLO TRASTEROS	12.71 m ²
TRASTERO 9	3.80 m ²
TRASTERO 1	2.55 m ²
TRASTERO 2	2.55 m ²
TRASTERO 3	2.55 m ²
TRASTERO 4	2.68 m ²
TRASTERO 10	3.55 m ²
TRASTERO 5	2.12 m ²
TRASTERO 6	2.12 m ²
TRASTERO 7	2.12 m ²
TRASTERO 8	2.21 m ²
TRASTERO 11	2.10 m ²
SUPERFICIE ÚTIL	69.71 m ²
SUPERFICIE CONSTRUIDA	90.39 m ²

SUPERFICIES PLANTA BAJA (VIVIENDA TIPO A)	
NOMBRE	ÚTIL
ESTUDIO LOFT	19.97 m ²
BAÑO	3.84 m ²
DORMITORIO	7.16 m ²
VESTIDOR	3.42 m ²
ACCESO BALCON	4.35 m ²

ZONAS COMUNES	8.25 m ²
---------------	---------------------

SUPERFICIE ÚTIL	38.74 m ²
SUPERFICIE CONSTRUIDA	40.34 m ²

GROUND FLOOR
Planta Baja

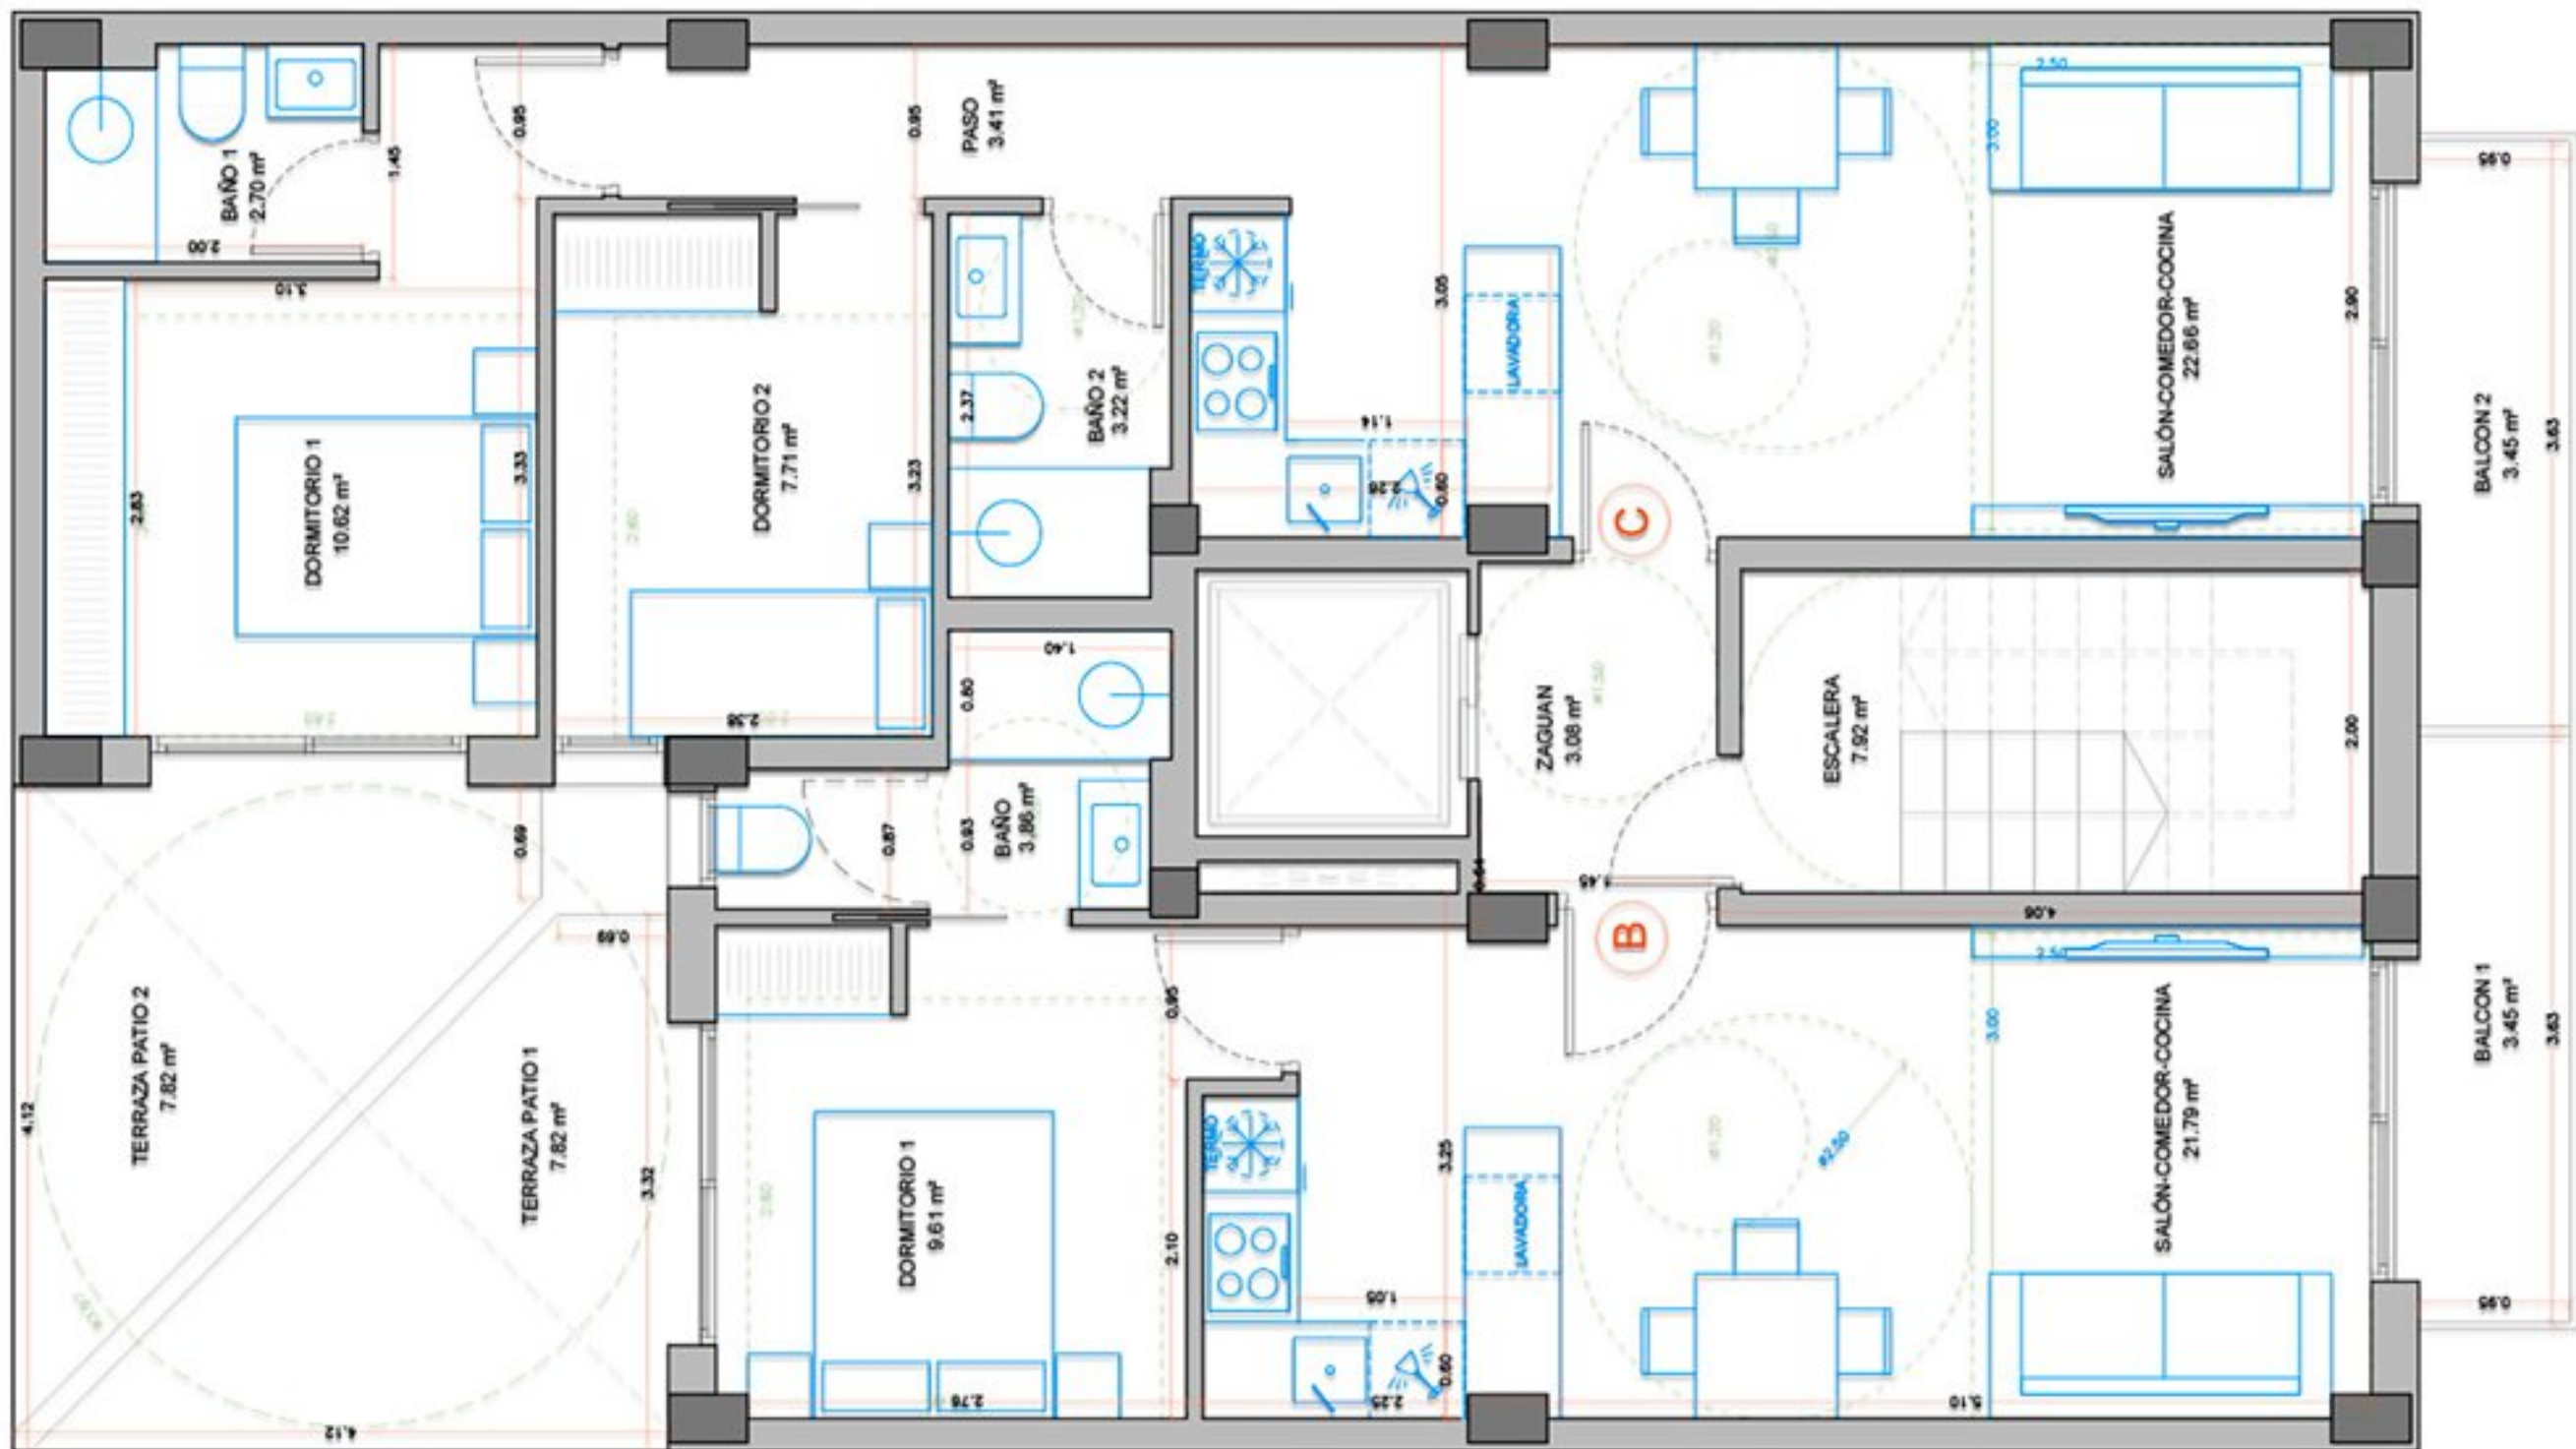

SUPERFICIES PLANTA 1ª (VIVIENDA TIPO B)	
NOMBRE	ÚTIL
SALÓN-COMEDOR-COCINA	21.79 m²
BAÑO	3.86 m²
DORMITORIO 1	9.61 m²
BALCON 1	3.45 m²
TERRAZA PATIO 1	7.82 m²

TRASTERO 1	2.55 m²
------------	---------

ZONAS COMUNES	6.95 m²
---------------	---------

SUPERFICIE ÚTIL VIVIENDA	35.26 m²
SUPERFICIE CONSTRUIDA	41.37 m²
TOTAL SUPERFICIE	62.14 m²

SUPERFICIES PLANTA 1ª (VIVIENDA TIPO C)	
NOMBRE	ÚTIL
SALÓN-COMEDOR-COCINA	22.66 m²
BAÑO 1	2.70 m²
DORMITORIO 1	10.62 m²
BAÑO 2	3.22 m²
DORMITORIO 2	7.71 m²
PASO	3.41 m²
TERRAZA PATIO 2	7.82 m²
BALCON 2	3.45 m²

TRASTERO 5	2.55 m²
------------	---------


ZONAS COMUNES	9.95 m²
---------------	---------

SUPERFICIE ÚTIL VIVIENDA	50.32 m²
SUPERFICIE CONSTRUIDA	59.05 m²
TOTAL SUPERFICIE	80.26 m²

SUPERFICIES PLANTA 1ª (ZONAS COMUNES)	
NOMBRE	ÚTIL
ZAGUAN	3.08 m²
ESCALERA	7.92 m²

SUPERFICIE ÚTIL Z.C.	11.00 m²
SUPERFICIE CONSTRUIDA Z.C.	17.30 m²

FIRST FLOOR Planta Primera

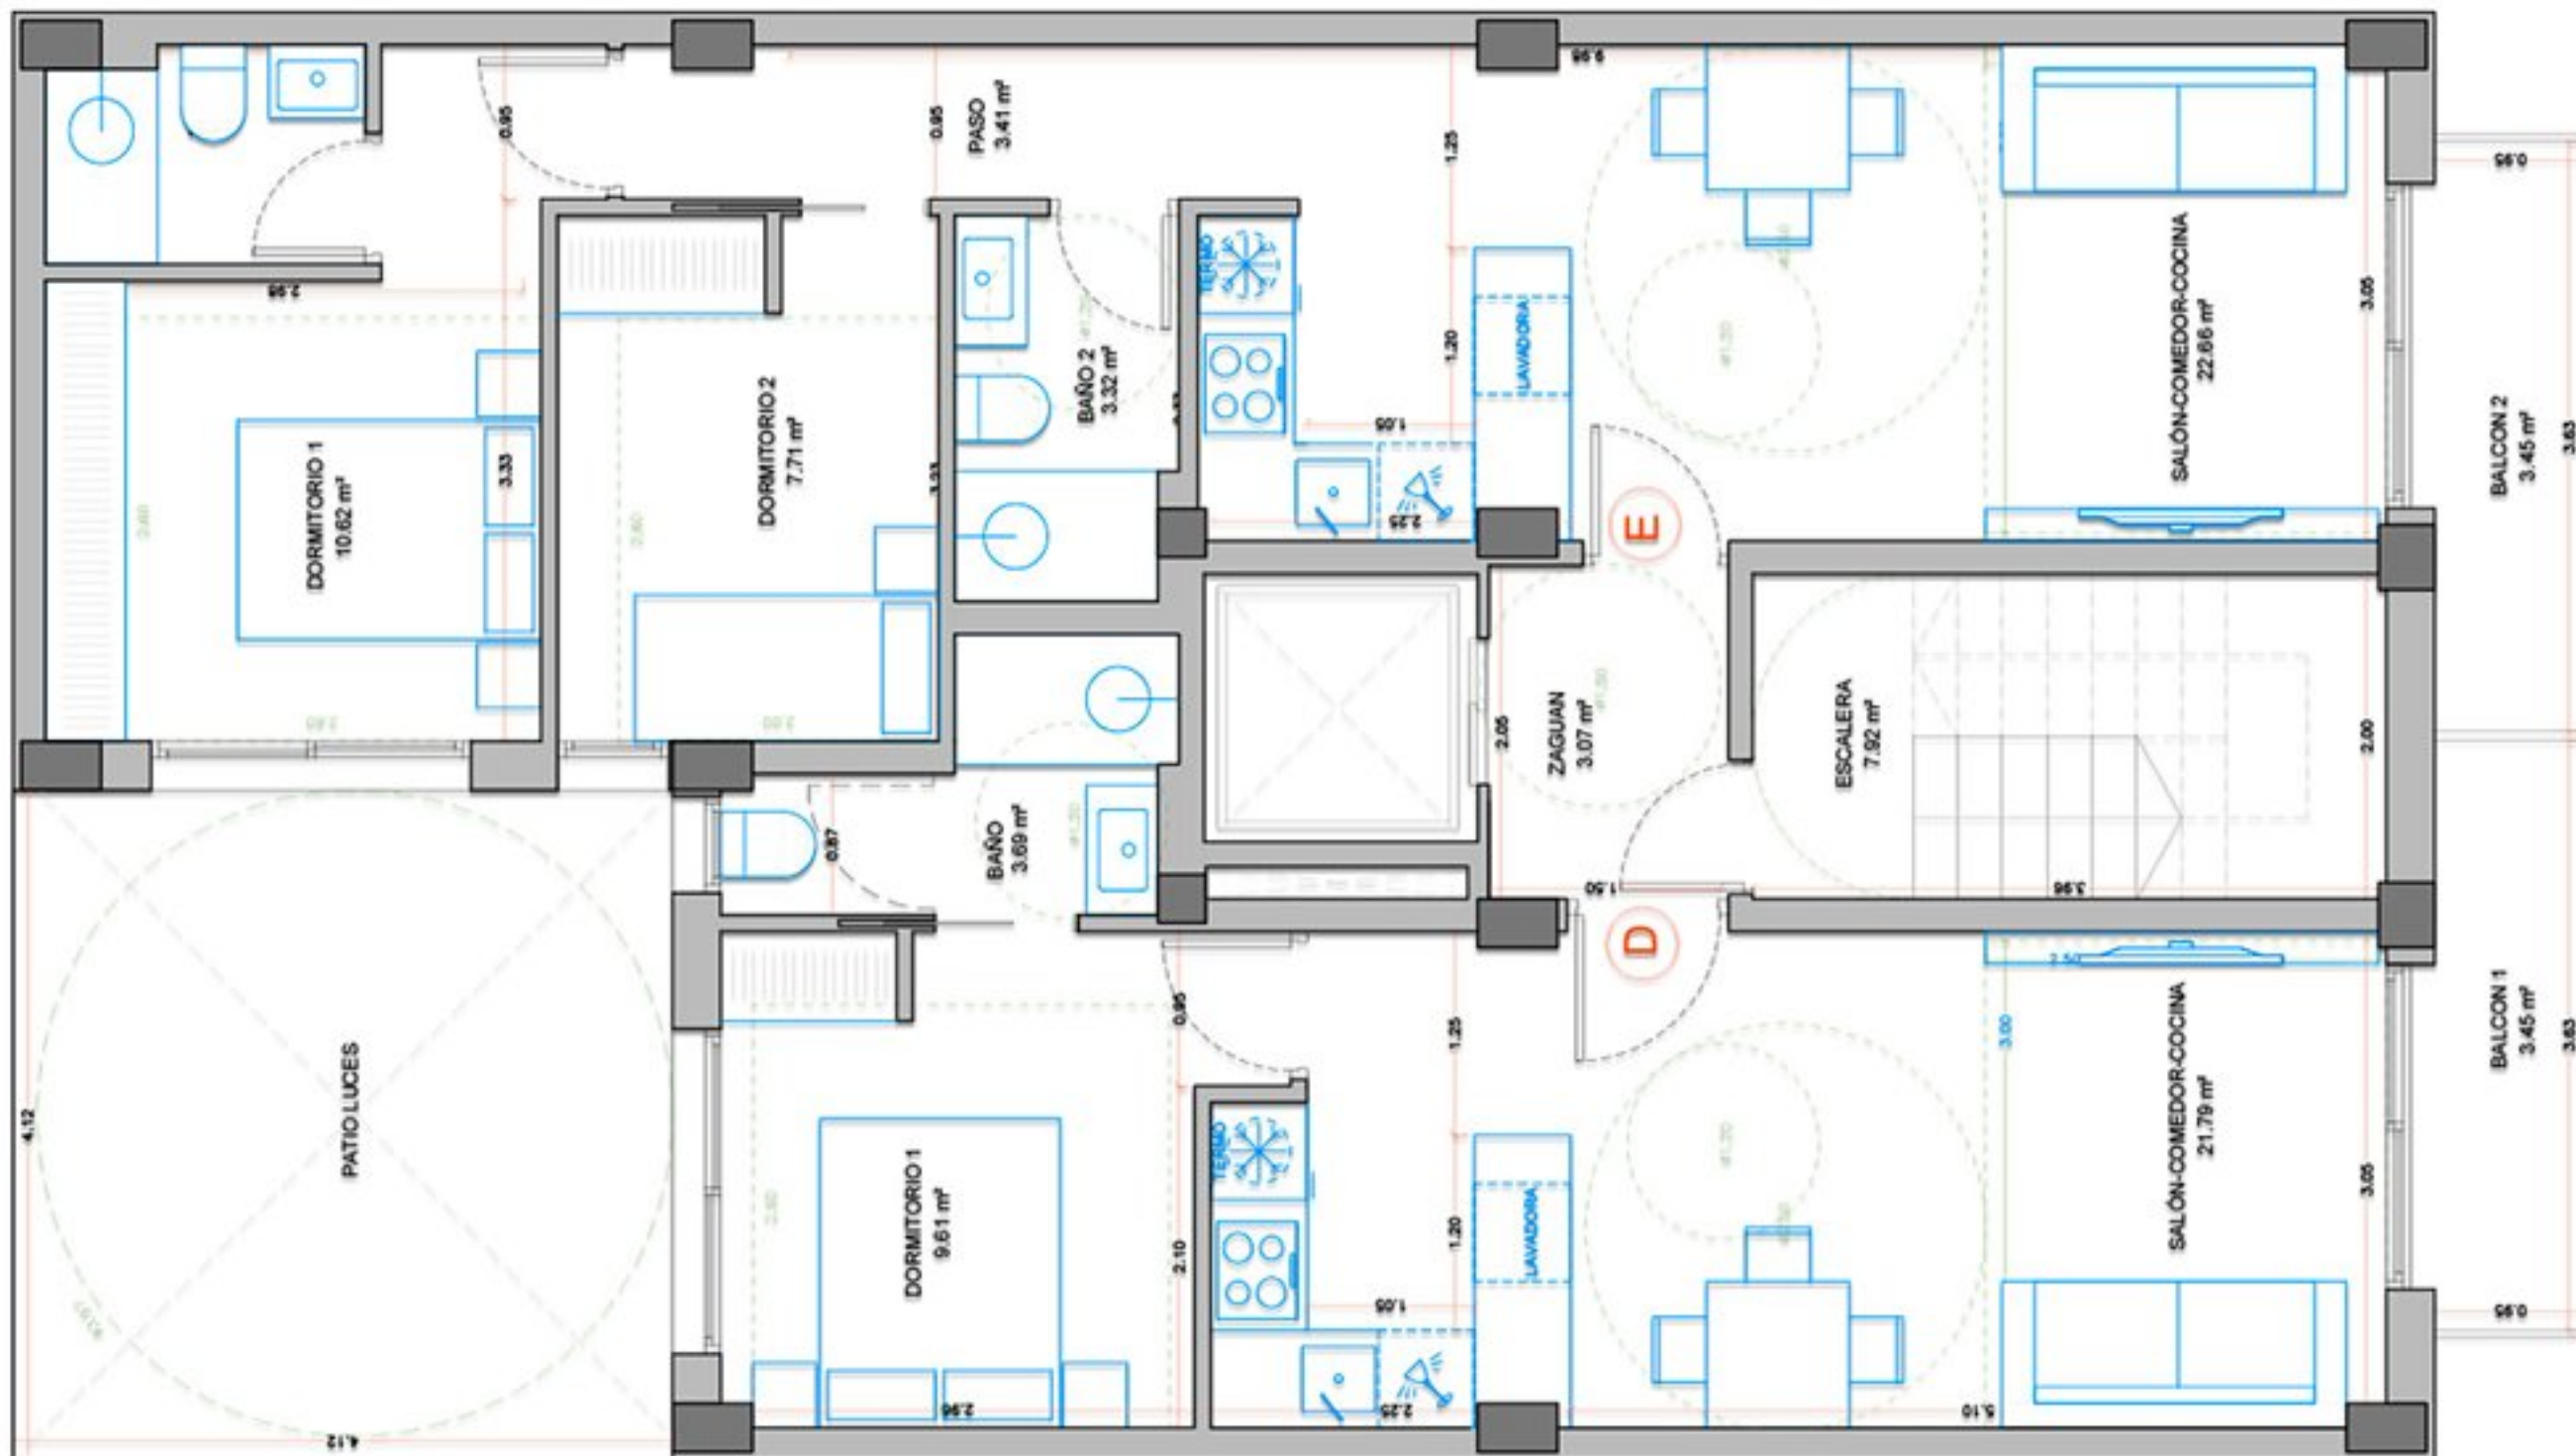

SUPERFICIES PLANTAS 2ª,3ª,4ª (VIVIENDA TIPO D)	
NOMBRE	ÚTIL
SALÓN-COMEDOR-COCINA	21.79 m²
BAÑO	3.69 m²
DORMITORIO 1	9.61 m²
BALCON 1	3.45 m²

TRASTERO 2-3-4	2.55 m²
----------------	---------

ZONAS COMUNES	6.95 m²
---------------	---------

SUPERFICIE ÚTIL VIVIENDA	35.09 m²
SUPERFICIE CONSTRUIDA	41.19 m²
TOTAL SUPERFICIE	54.13 m²

SUPERFICIES PLANTAS 2ª,3ª,4ª (VIVIENDA TIPO E)	
NOMBRE	ÚTIL
SALÓN-COMEDOR-COCINA	22.66 m²
BAÑO 1	2.70 m²
DORMITORIO 1	7.71 m²
BAÑO 2	3.32 m²
DORMITORIO 2	7.71 m²
PASO	3.41 m²
BALCON 2	3.45 m²

TRASTERO 6-7-8	2.55 m²
----------------	---------

ZONAS COMUNES	9.95 m²
---------------	---------


SUPERFICIE ÚTIL VIVIENDA	47.51 m²
SUPERFICIE CONSTRUIDA	59.14 m²
TOTAL SUPERFICIE	75.09 m²

SUPERFICIES PLANTAS 2ª,3ª,4ª (ZONAS COMUNES)	
NOMBRE	ÚTIL
ZAGUAN	3.07 m²
ESCALERA	7.92 m²

SUPERFICIE ÚTIL Z.C.	10.99 m²
SUPERFICIE CONSTRUIDA Z.C.	17.30 m²

2nd, 3rd, 4th FLOORS

Plantas 2ª, 3ª, 4ª

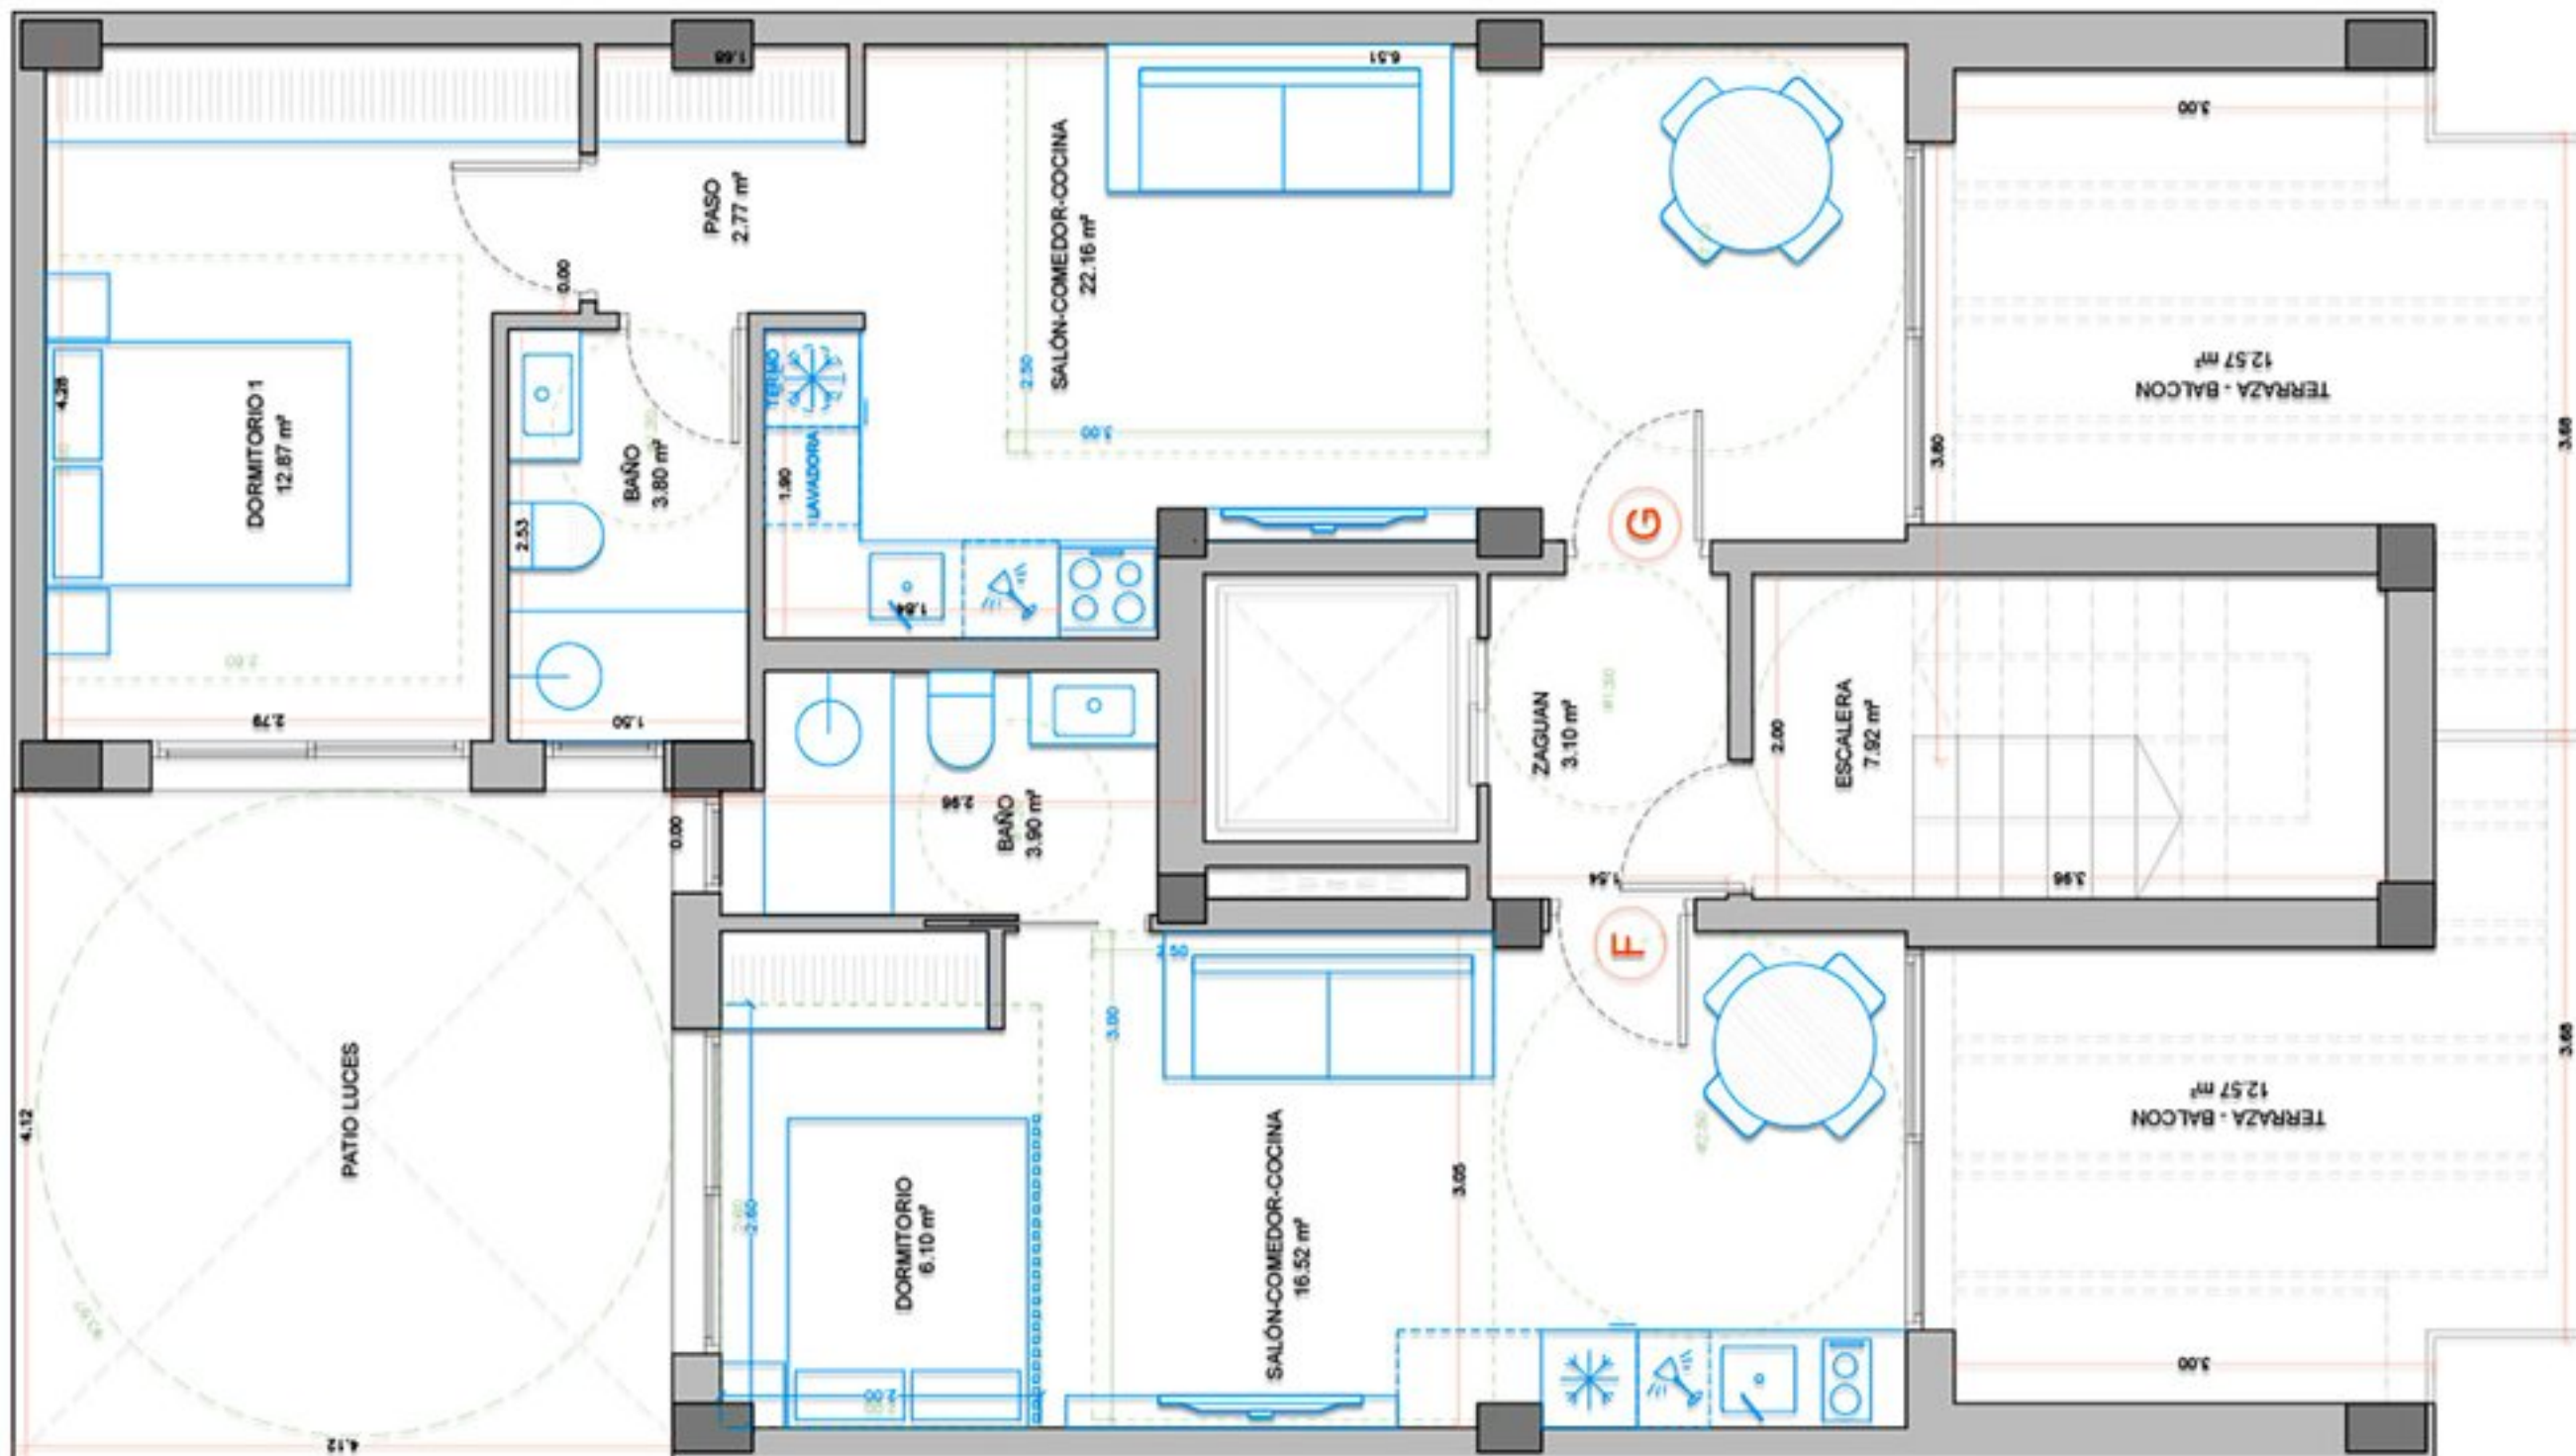


SUPERFICIES PLANTA ATICO (VIVIENDA TIPO F)	
NOMBRE	ÚTIL
SALÓN-COMEDOR-COCINA	16.52 m²
BAÑO	3.90 m²
DORMITORIO	6.10 m²
TERRAZA - BALCON	12.57 m²
TRASTERO 9	3.80 m²
ZONAS COMUNES	7.50 m²
SUPERFICIE ÚTIL VIVIENDA	26.52 m²
SUPERFICIE CONSTRUIDA	30.88 m²
TOTAL SUPERFICIE	54.75 m²

SUPERFICIES PLANTA ATICO (VIVIENDA TIPO G)	
NOMBRE	ÚTIL
SALÓN-COMEDOR-COCINA	22.16 m²
DORMITORIO 1	12.87 m²
BAÑO	3.80 m²
PASO	2.77 m²
TERRAZA - BALCON	12.57 m²
TRASTERO 10	3.55 m²
ZONAS COMUNES	10.45 m²
SUPERFICIE ÚTIL VIVIENDA	41.59 m²
SUPERFICIE CONSTRUIDA	48.75 m²
TOTAL SUPERFICIE	75.32 m²

SUPERFICIES PLANTA ATICO (ZONAS COMUNES)	
NOMBRE	ÚTIL
ZAGUAN	3.10 m²
ESCALERA	7.92 m²
SUPERFICIE ÚTIL Z.C.	11.02 m²
SUPERFICIE CONSTRUIDA Z.C.	17.81 m²

PENTHOUSE FLOOR

Planta Atico

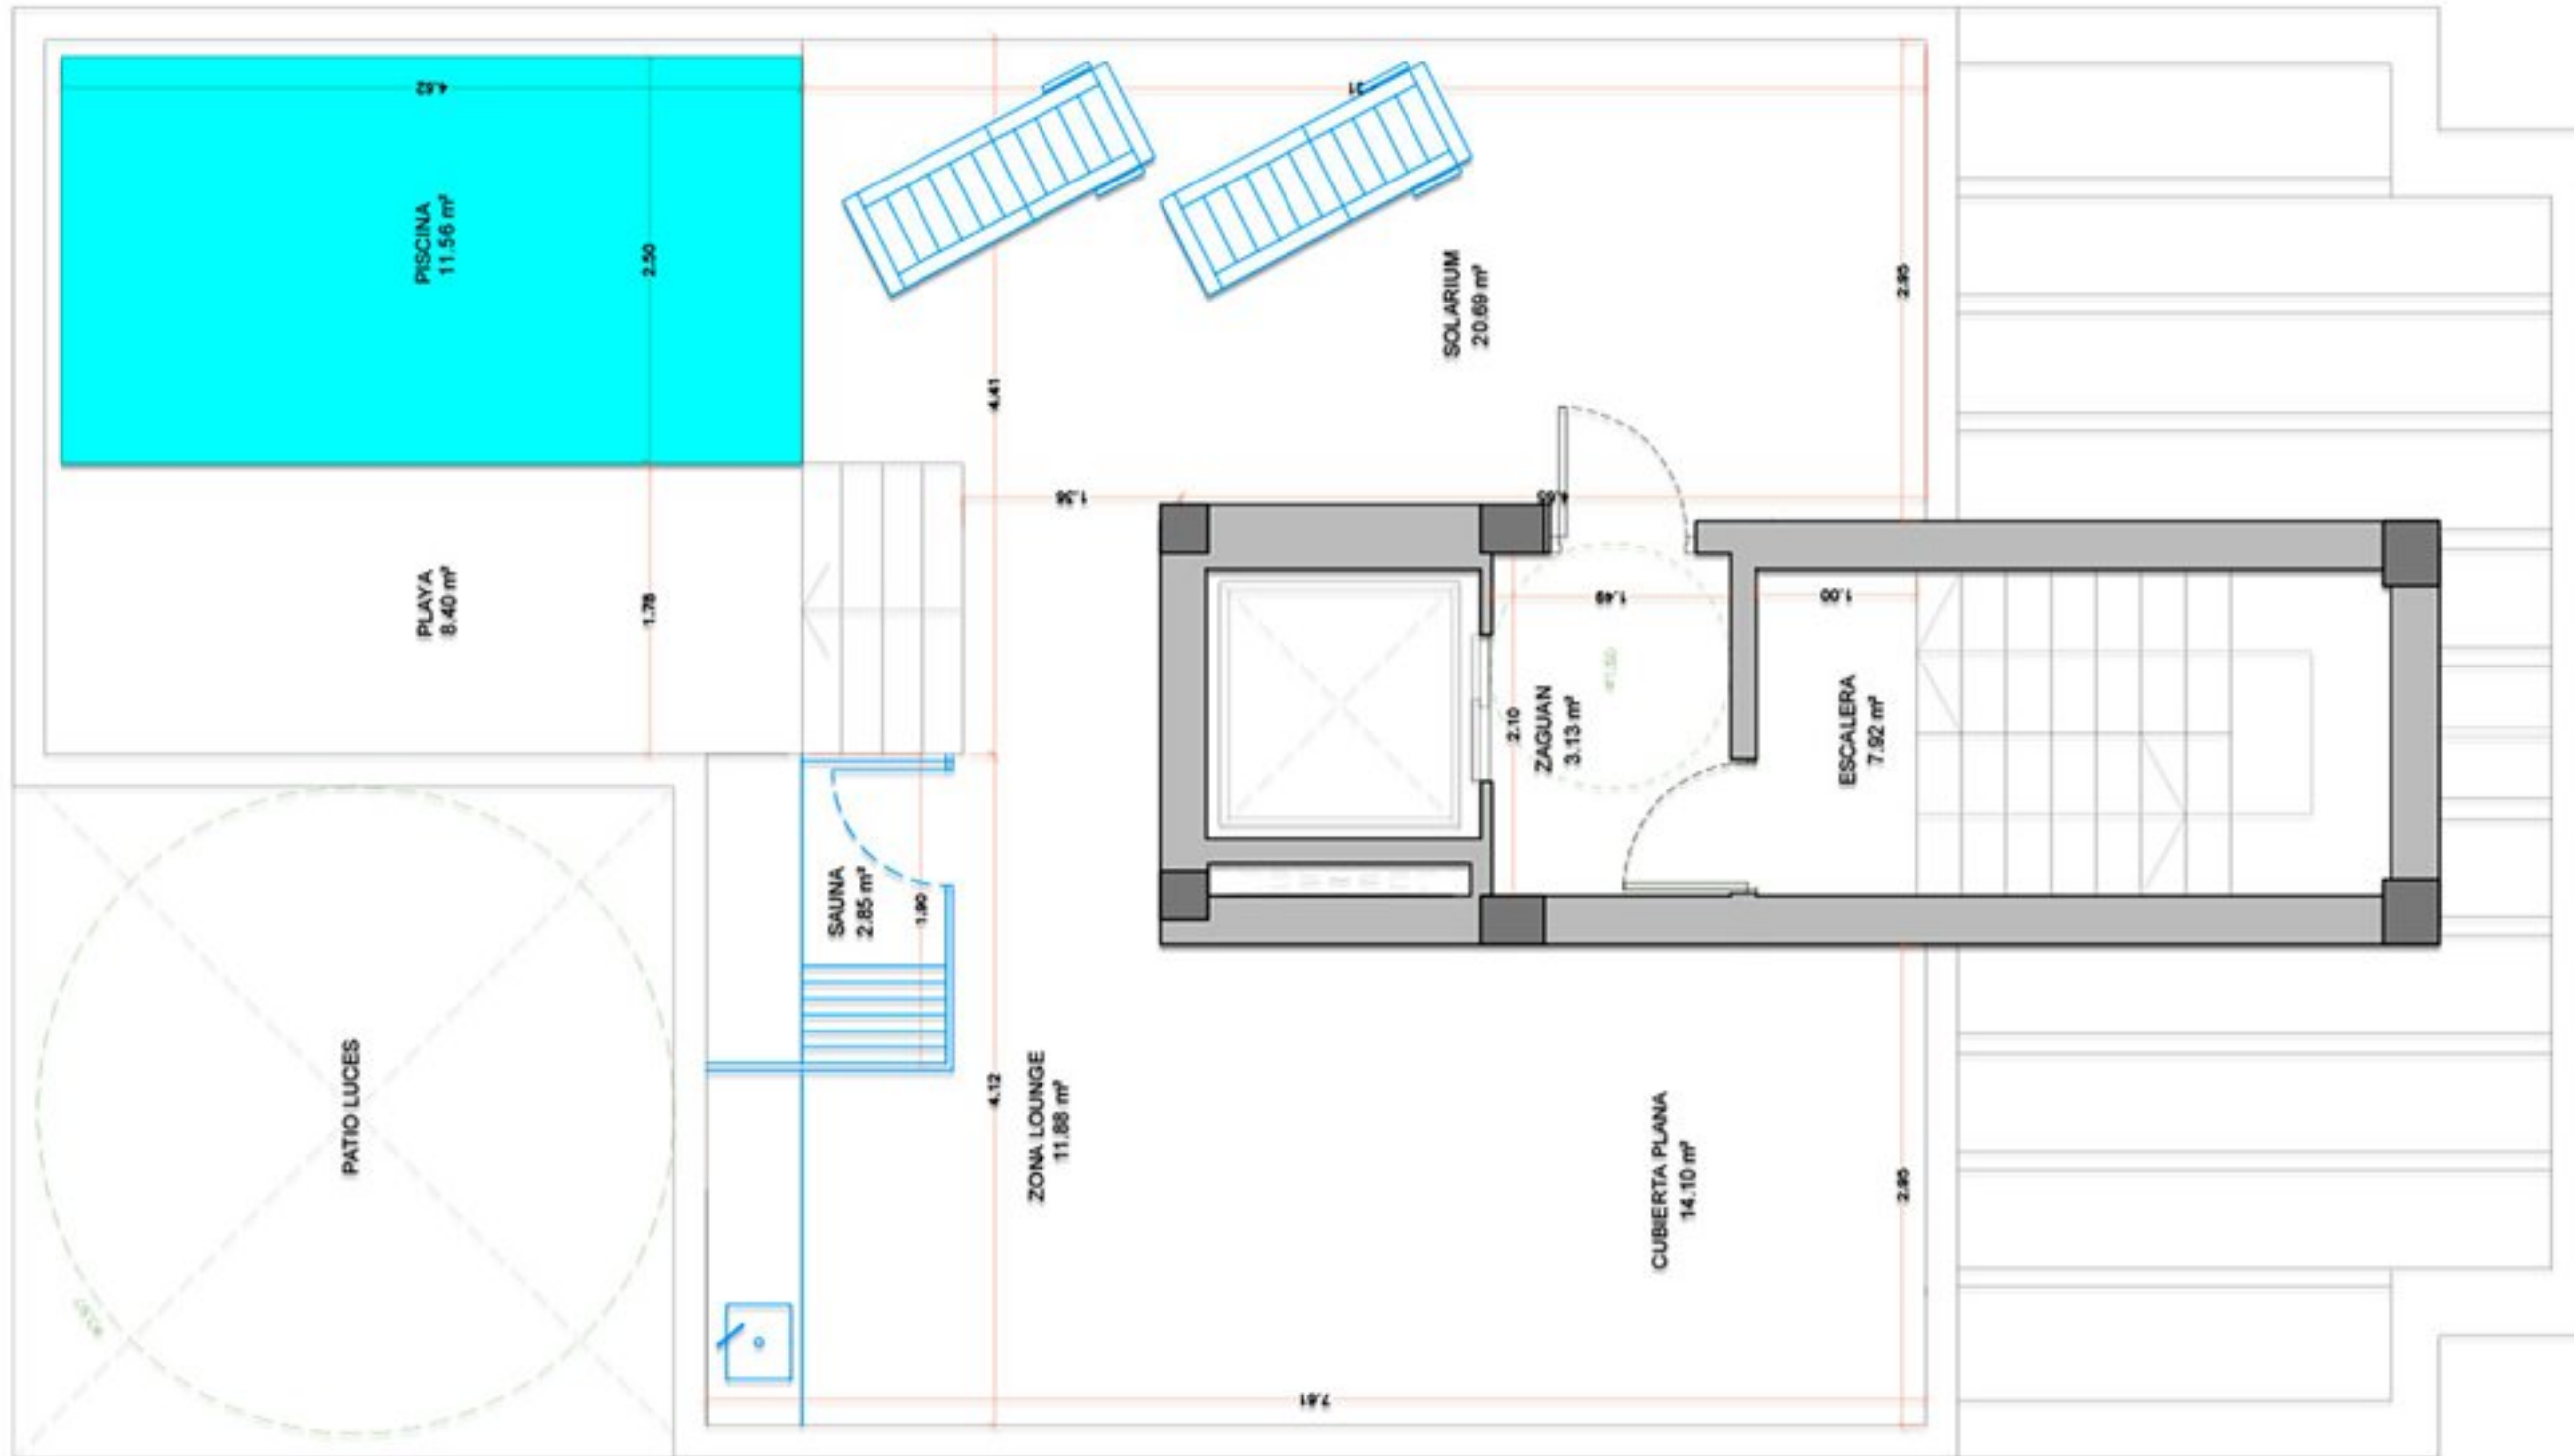

SOLARIUM FLOOR

Planta Cubierta - Solarium

SUPERFICIES PLANTA ATICO (ZONAS COMUNES)	
NOMBRE	ÚTIL
ZAGUAN	3.13 m²
ESCALERA	7.92 m²
SOLARIUM	20.69 m²
PLAYA	8.40 m²
ZONA LOUNGE	11.88 m²
CUBIERTA PLANA	14.10 m²
SAUNA	2.85 m²
PISCINA	11.56 m²

SUPERFICIE UTIL Z.C.	80.53 m²
SUPERFICIE CONSTRUIDA Z.C.	20.74 m²
SUPERFICIE CONSTRUIDA Z.C.	98.81 m²