


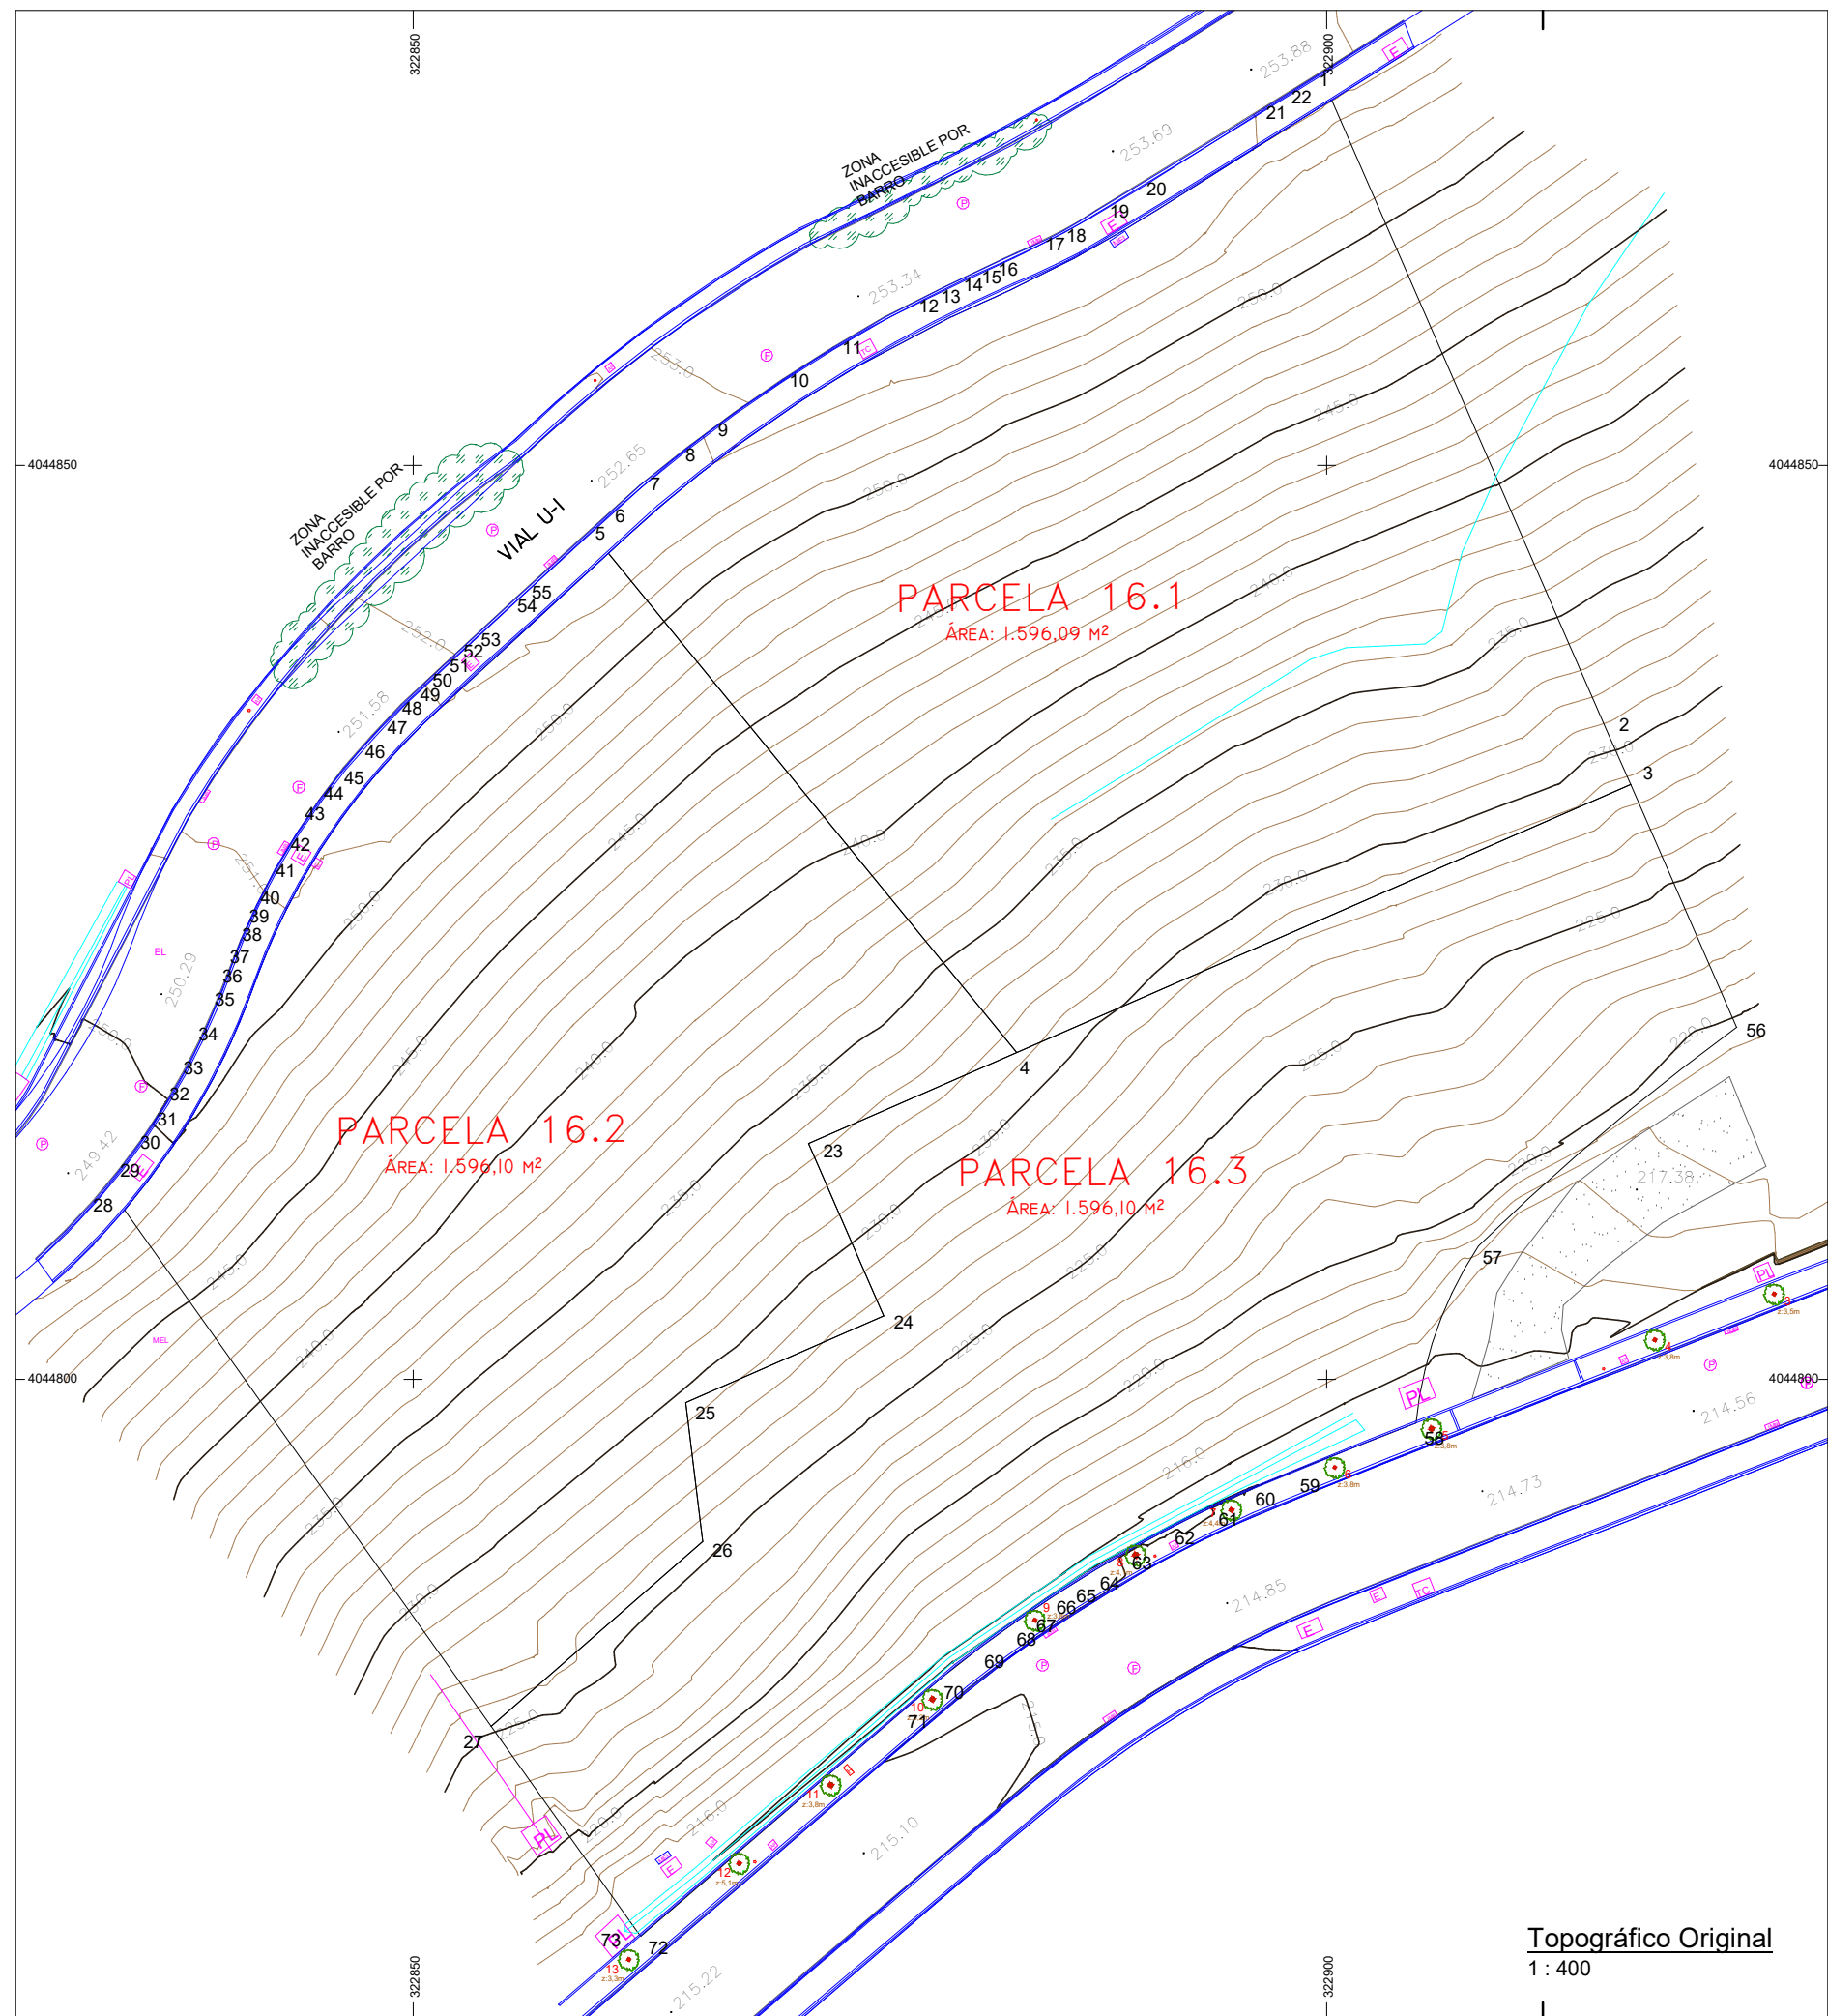

PROYECTO BÁSICO Y EJECUCIÓN VIVIENDA UNIFAMILIAR AISLADA

TÍTULO: Topográfico original

ESCALA: 1 : 400 A3


Nº PLANO: REVISIÓN

PB_3.1.1

ESCALA: 1 : 150 A3

Nº PLANO: REVISIÓN

PB_4.1.2

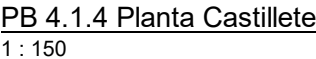

ESCALA: 1 : 150 A3

Nº PLANO: REVISIÓN

PB_4.1.4

PB 4.1.4 Planta Castillete_Sup Const
1 : 300

PB 4.1.3 Planta Segunda Sup Const
1 : 300

PB 4.1.2 Planta Primera Sup Const
1 : 300

PB 4.1.1 Planta Baja Sup Const
1 : 300

SUPERFICIES CONSTRUIDAS

SUP. CONSTRUIDA TOTAL:

$$797,00 + 406,66 + 227,32 + 116,16 = 1.547,14 \text{ M}^2$$

SUP. CONSTRUIDA VIVIENDA

- Planta Baja: 420,13 M²
- Planta Primera: 128,22 M²
- Planta Segunda: 168,07 M²
- Planta Castillete: 80,58 M²
- TOTAL : 797,00 M²

SUP. CONSTRUIDA TERRAZAS CUBIERTAS:

- Planta Baja: 65,34 M²
- Planta Primera: 156,11 M²
- Planta Segunda: 135,43 M²
- Planta Castillete: 49,78 M²
- TOTAL : 406,66 M²

SUP. CONSTRUIDA TERRAZAS DESCUBIERTAS:

- Planta Baja: 63,32 M²
- Planta Primera: 98,30 M²
- Planta Segunda: - M²
- Planta Castillete: 65,70 M²
- TOTAL : 227,32 M²

SUP. CONSTRUIDA PISCINA + REBOSADERO + JACUZZI: 116,16 M²

-  Superficie Construida Vivienda
-  Superficie Construida Terraza Cubierta
-  Superficie Construida Terraza Descubierta
-  Superficie Construida Piscina + Rebosadero + Jacuzzi

11.51 REAL DE LA QUINTA P16.1

[illegible]

PROYECTO BÁSICO Y EJECUCIÓN VIVIENDA UNIFAMILIAR AISLADA

TÍTULO: Superficies Construidas

ESCALA: Como se indica A3

Nº PLANO:	REVISIÓN
-----------	----------

PB_4.2.1