


PB_4.1.2

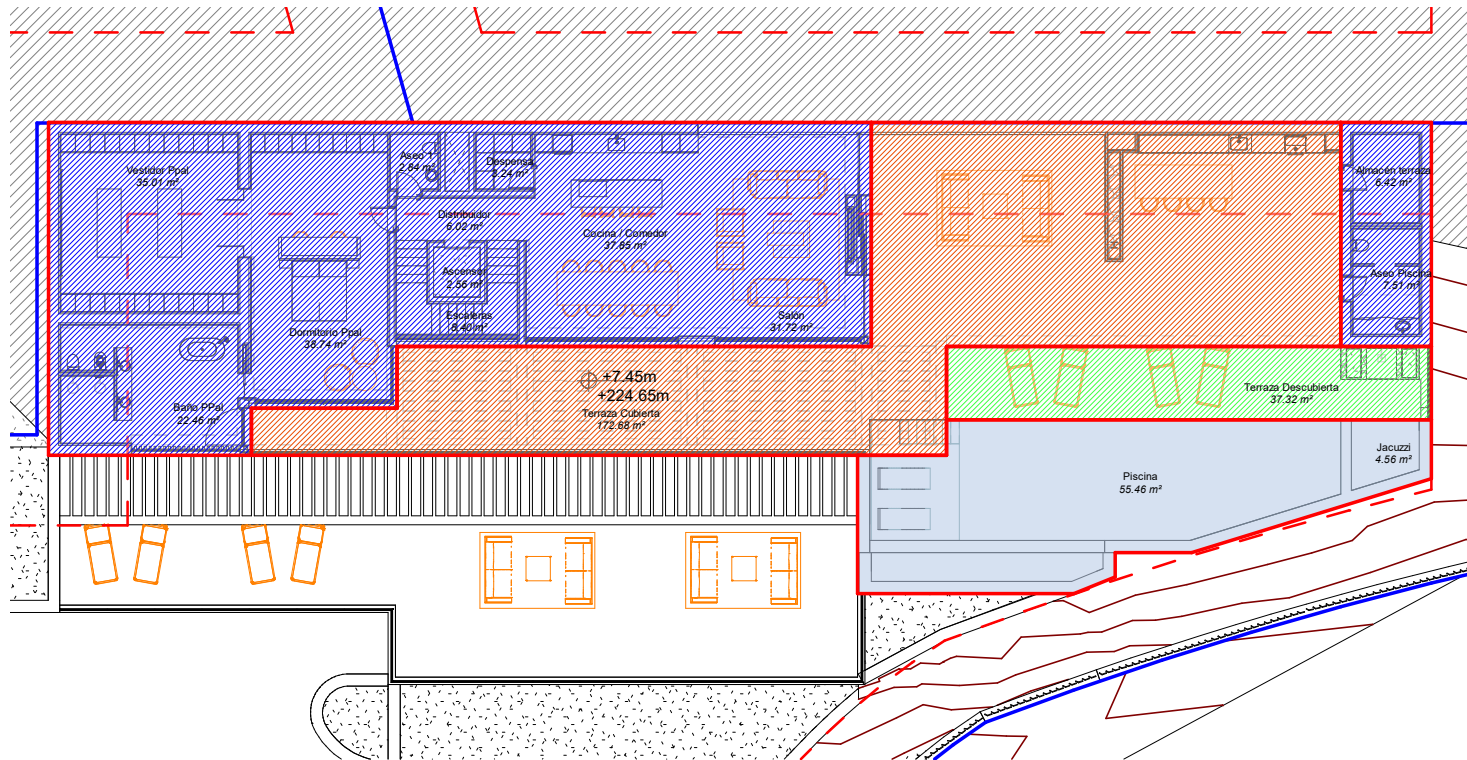

SUPERFICIES CONSTRUIDAS

SUP. CONSTRUIDA TOTAL:
 $962,95 + 346,49 + 153,63 + 81,43 = 1.544,50 \text{ M}^2$

SUP. CONSTRUIDA VIVIENDA

- Planta Sótano: 271,92 M²
- Planta Baja: 433,61 M²
- Planta Alta: 257,42 M²
- TOTAL : 962,95 M²

SUP. CONSTRUIDA TERRAZAS CUBIERTAS:



- Planta Sótano: 97,05 M²
- Planta Baja: 61,64 M²
- Planta Alta: 187,80 M²
- TOTAL : 346,49 M²

SUP. CONSTRUIDA TERRAZAS DESCUBIERTAS:

- Planta Sótano: -
- Planta Baja: 114,79 M²
- Planta Alta: 38,84 M²
- TOTAL : 153,63 M²

SUP. CONSTRUIDA PISCINA + REBOSADERO + JACUZZI: 81,43 M²

-  Superficie Construida Vivienda
-  Superficie Construida Terraza Cubierta
-  Superficie Construida Terraza Descubierta
-  Superficie Construida Piscina + Rebosadero + Jacuzzi

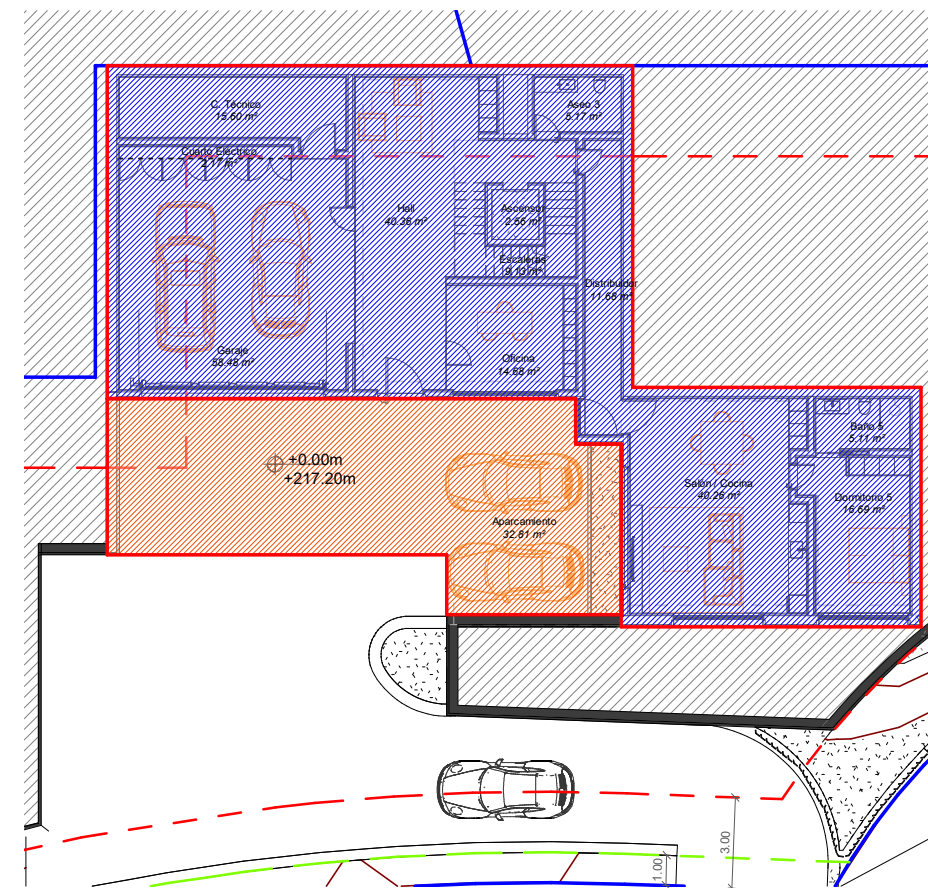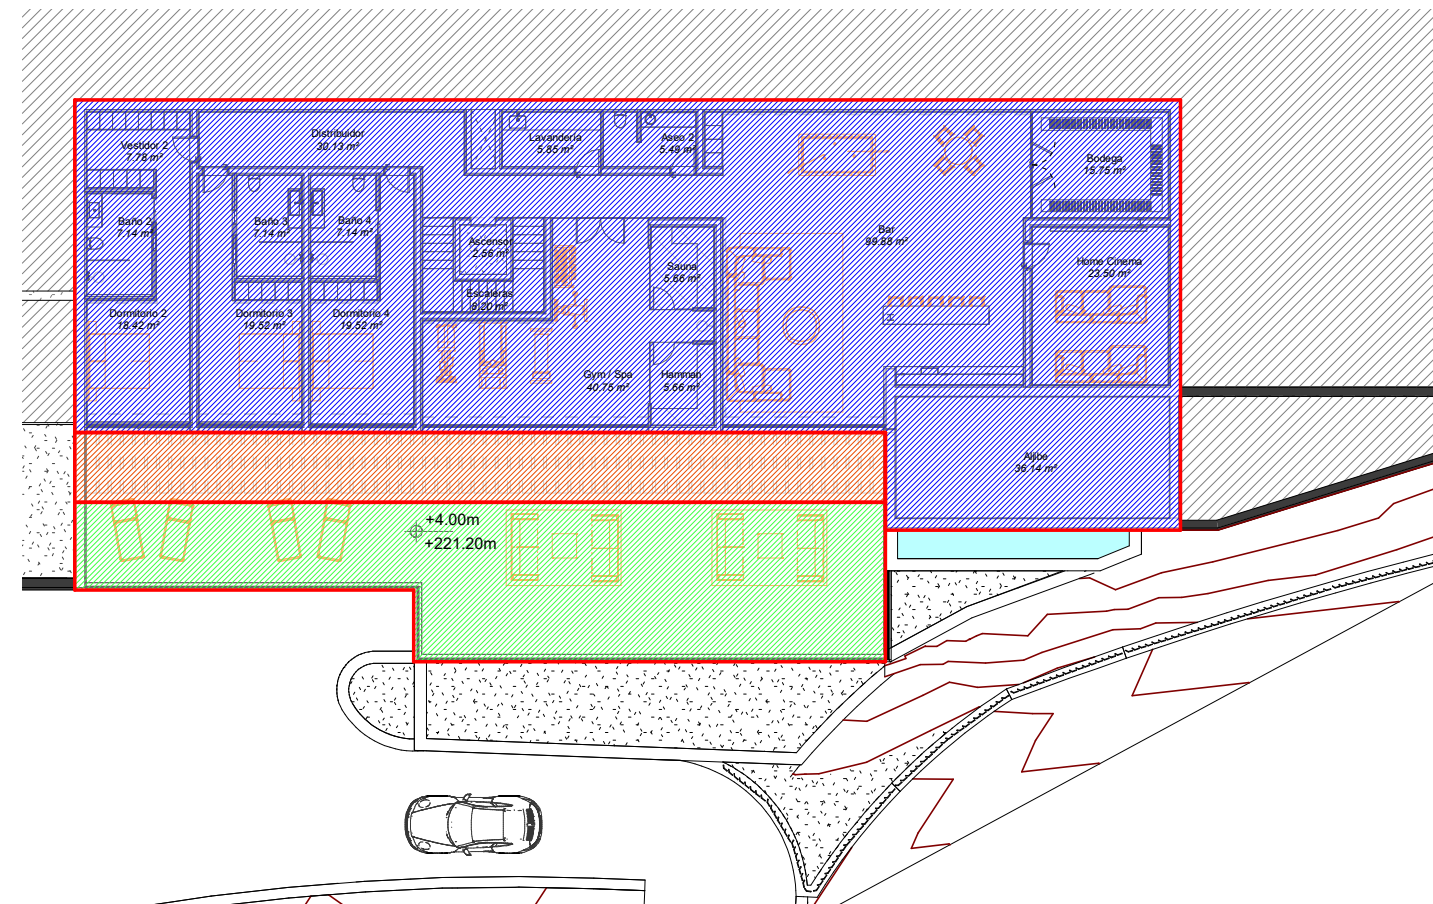

11.53 REAL DE LA QUINTA P16.3

[illegible]

PROYECTO BÁSICO Y EJECUCIÓN VIVIENDA UNIFAMILIAR AISLADA

TÍTULO: Superficies Construidas

ESCALA: 1 : 250 A3

Nº PLANO:	REVISIÓN
-----------	----------

PB_4.2.1