



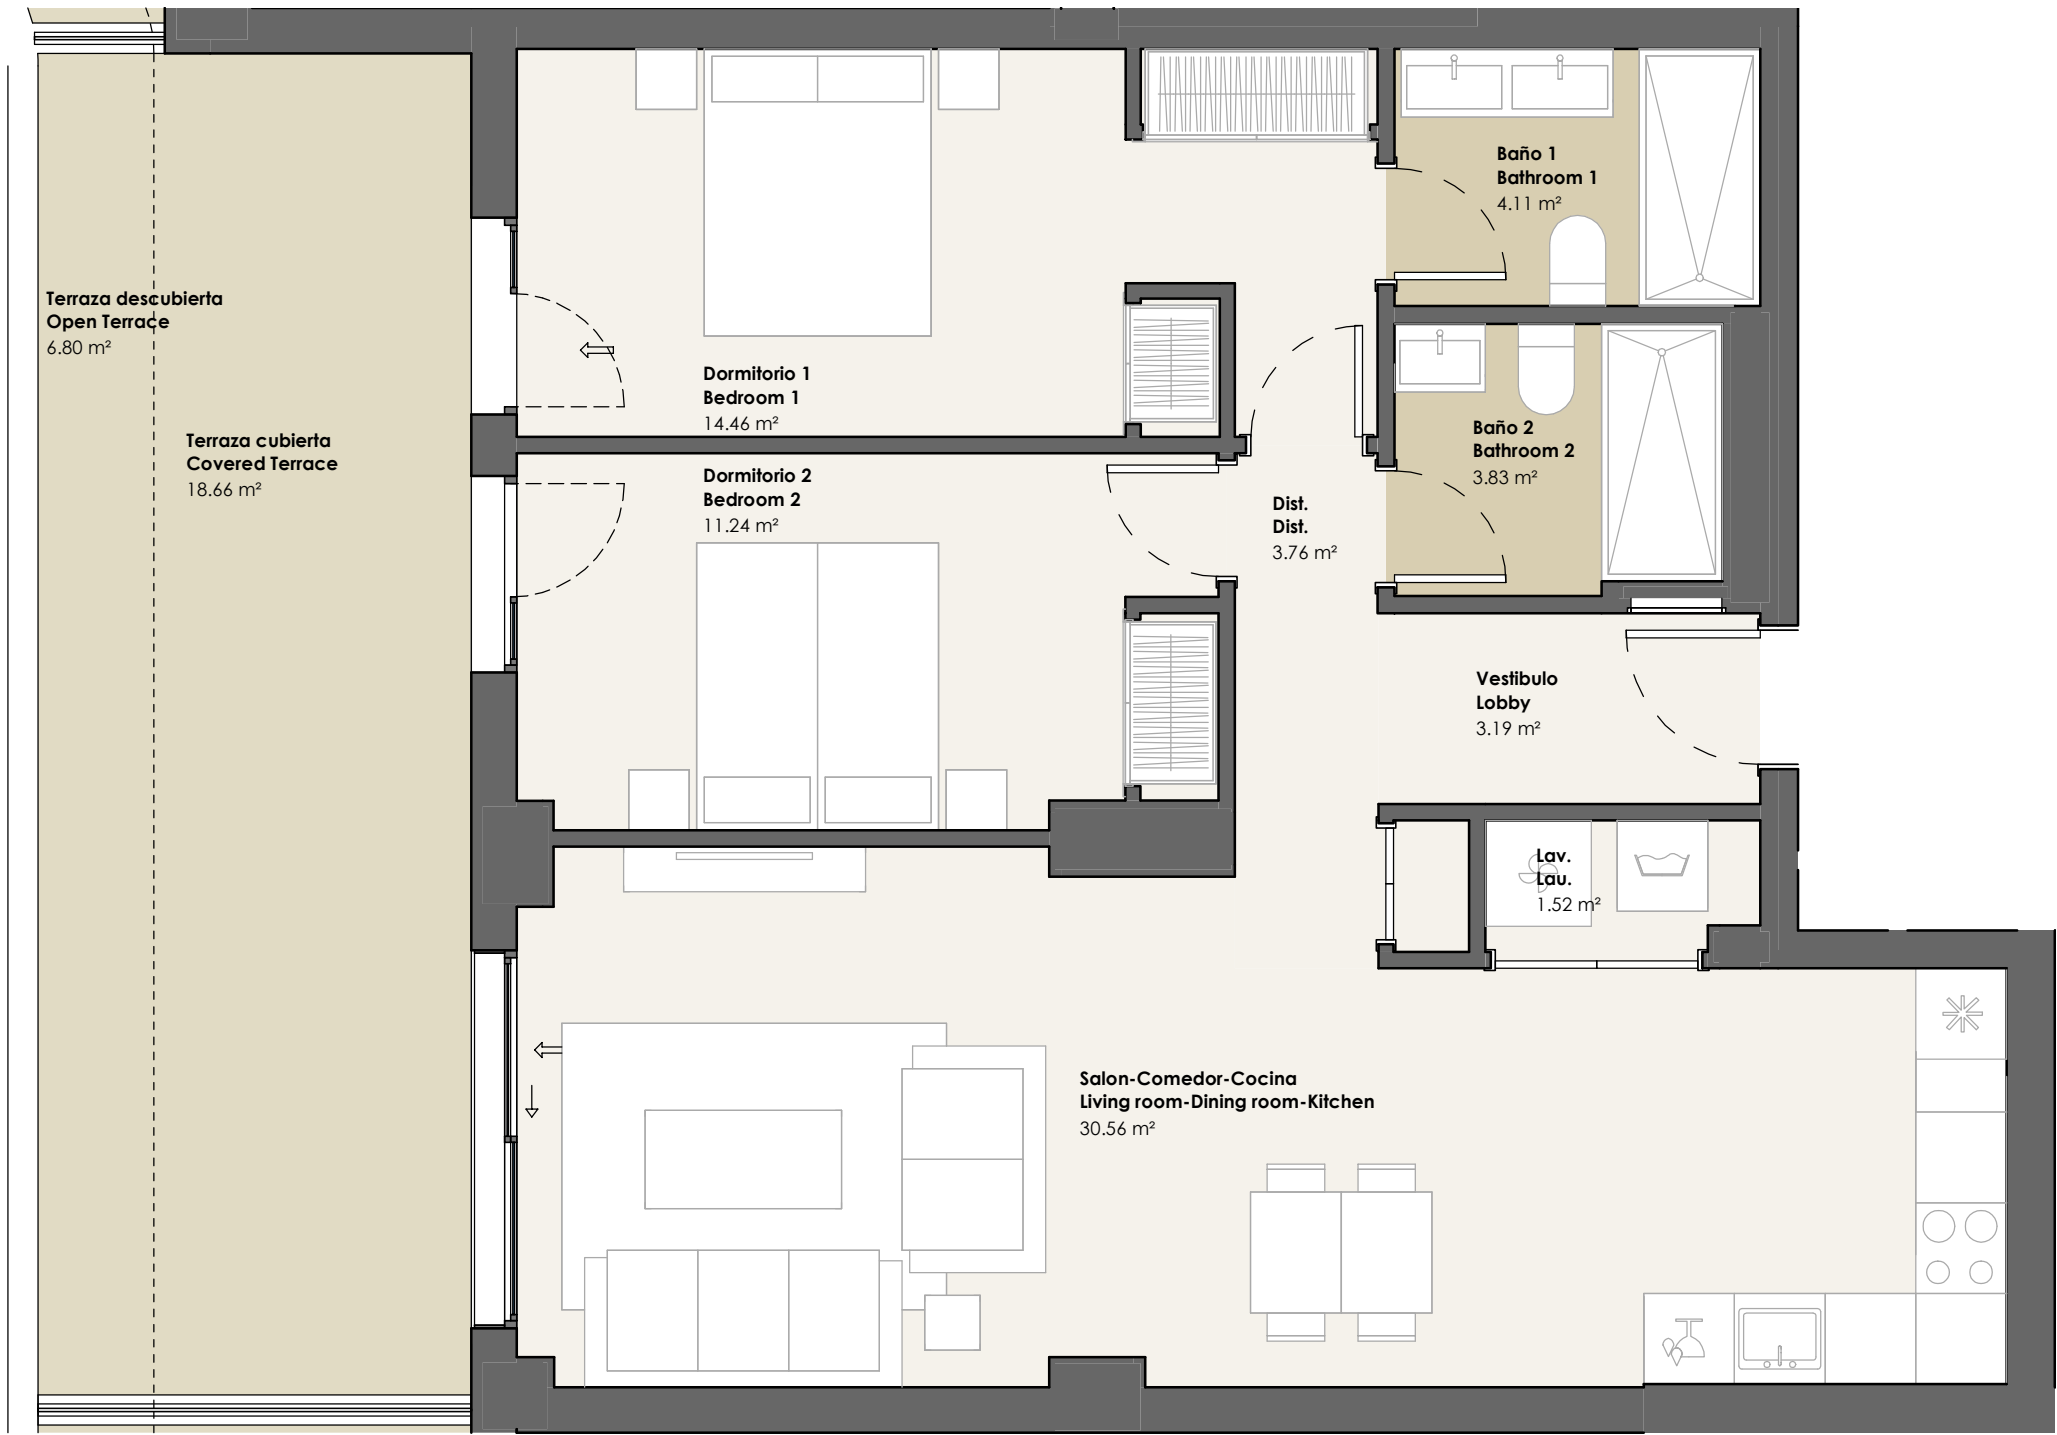

Portal E Planta P3 Vivienda E4
Portal Flat Floorplan
2D Dormitorios + Terrazas
Bedrooms + Terrace

SUPERFICIE CONSTRUIDA CERRADA ENCLOSE COVERED AREA	84,23	Vestíbulo Lobby	3,19	Baño 1 Bathroom 1	4,11	SUP. UTIL TOTAL USABLE FLOOR AREA	98,13	ÚTIL CERRADA/USABLE ENCLOSED	72,67
SUPERFICIE CONSTRUIDA ABIERTA UNENCLOSE COVERED AREA	27,64	Salón/Cocina/Comedor Living/Kitchen/Dining	30,56	Baño 2 Bathroom 2	3,83	SUPERFICIE CONSTRUIDA SEGÚN DECRETO 218/2005 GROSS FLOOR AREA COMPLIANCE WITH DECREE 218/2005		ÚTIL ABIERTA/USABLE UNENCLOSED	25,46
SUPERFICIE CONSTRUIDA TOTAL GROSS FLOOR AREA	111,87	Dormitorio 1 Bedroom 1	14,46	Baño 3 Bathroom 3					105,1
SUPERFICIE CONSTRUIDA CON P.P.Z.C GROSS FLOOR AREA WIT PROPORTIONAL PARTS OF COMMON AREA	123,29	Dormitorio 2 Bedroom 2	11,24	Distribuidor Distributor	3,76	SUPERFICIE UTIL SEGÚN DECRETO 218/2005 USABLE FLOOR AREA COMPLIANCE WITH DECREE 218/2005			79,94
SUPERFICIE CONSTRUIDA JARDIN GROSS FLOOR AREA GARDEN		Dormitorio 3 Bedroom 3		Lavadero Laundry	1,52				
		Casetón Casetón		Terraza Terrace	25,46				
		Aseo Toilet		Escalera Ladder					

Según el DECRETO 218/2005 de la Junta de Andalucía, se computa como superficie útil de los espacios exteriores de uso privativo el 50% de la superficie real de su suelo, hasta un máximo del 10% de la superficie útil cerrada de la vivienda correspondiente. / In compliance with de DECREE of the Junta de Andalucía 218/2005, the useful surface of exterior floor spaces which are for the private use of the dwellings means 50% of the actual surface, to a maximum of 10% the useful enclosed surface

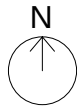