



## SUPERFICIES APROXIMADAS

	Sup. de proyecto	Decreto 218/2005
Superficie útil interior	70,28 m <sup>2</sup>	
Superficie útil de terraza descubierta	71,63 m <sup>2</sup>	
<b>Total superficie útil</b> (Incluye interior y terrazas)	<b>141,91 m<sup>2</sup></b>	<b>77,31 m<sup>2</sup></b>
Superficie construída sin terraza	100,00 m <sup>2</sup>	
Superficie construída terraza desc.	80,08 m <sup>2</sup>	
<b>Total Superficie construída</b> (Incluye terrazas y p.p.z.c.)	<b>180,08 m<sup>2</sup></b>	<b>110,00 m<sup>2</sup></b>

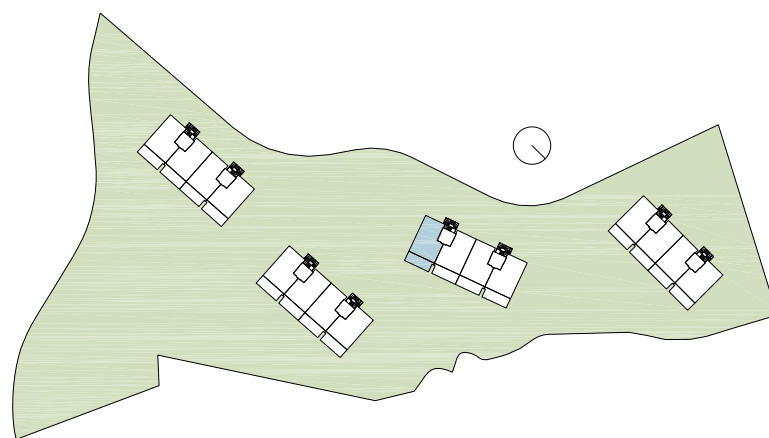

PLANTA

## A.2.5.2° PLANTA SEGUNDA EDIFICIO 3 PORTAL 5 LETRA A

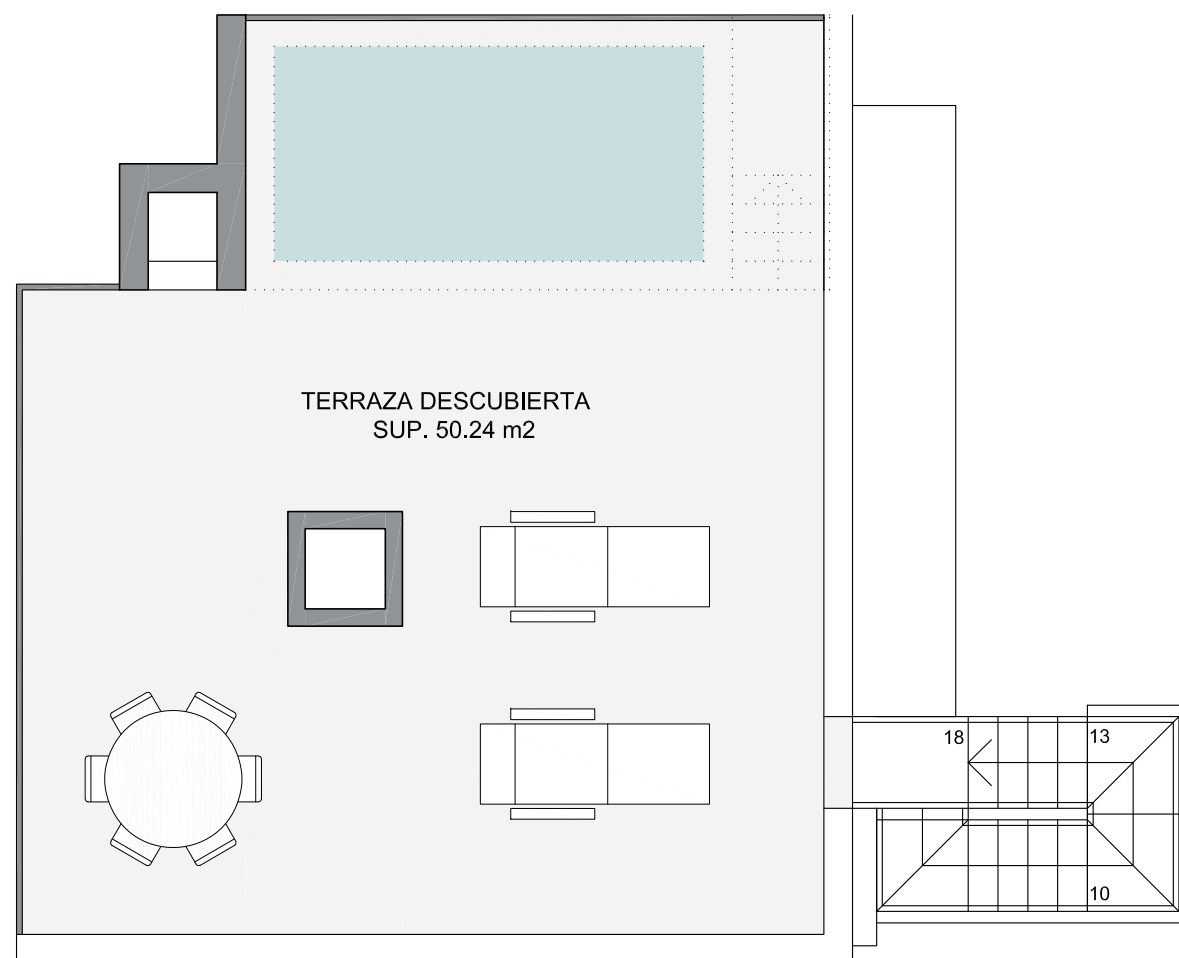


ESCALA GRÁFICA





# SUPERFICIES APROXIMADAS

	Sup. de proyecto	Decreto 218/2005
Superficie útil interior	70,28 m <sup>2</sup>	
Superficie útil de terraza descubierta	71,63 m <sup>2</sup>	
<b>Total superficie útil</b> (Incluye interior y terrazas)	<b>141,91 m<sup>2</sup></b>	<b>77,31 m<sup>2</sup></b>
Superficie construída sin terraza	100,00 m <sup>2</sup>	
Superficie construída terraza desc.	80,08 m <sup>2</sup>	
<b>Total Superficie construída</b> (Incluye terrazas y p.p.z.c.)	<b>180,08 m<sup>2</sup></b>	<b>110,00 m<sup>2</sup></b>

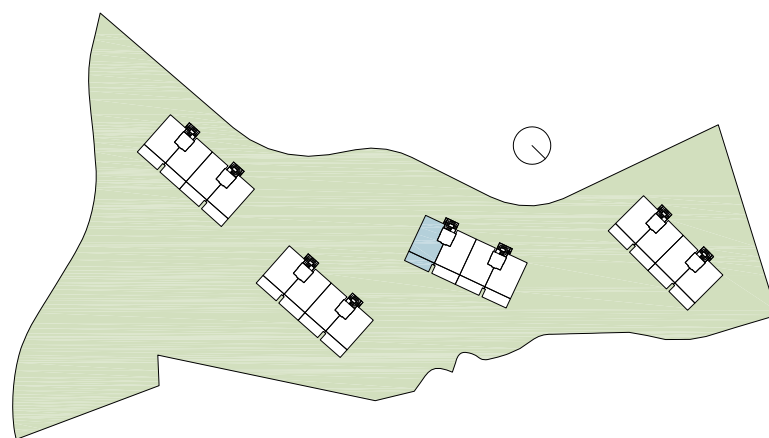

PLANTA

## A.2.5.2° PLANTA SEGUNDA EDIFICIO 3 PORTAL 5 LETRA A

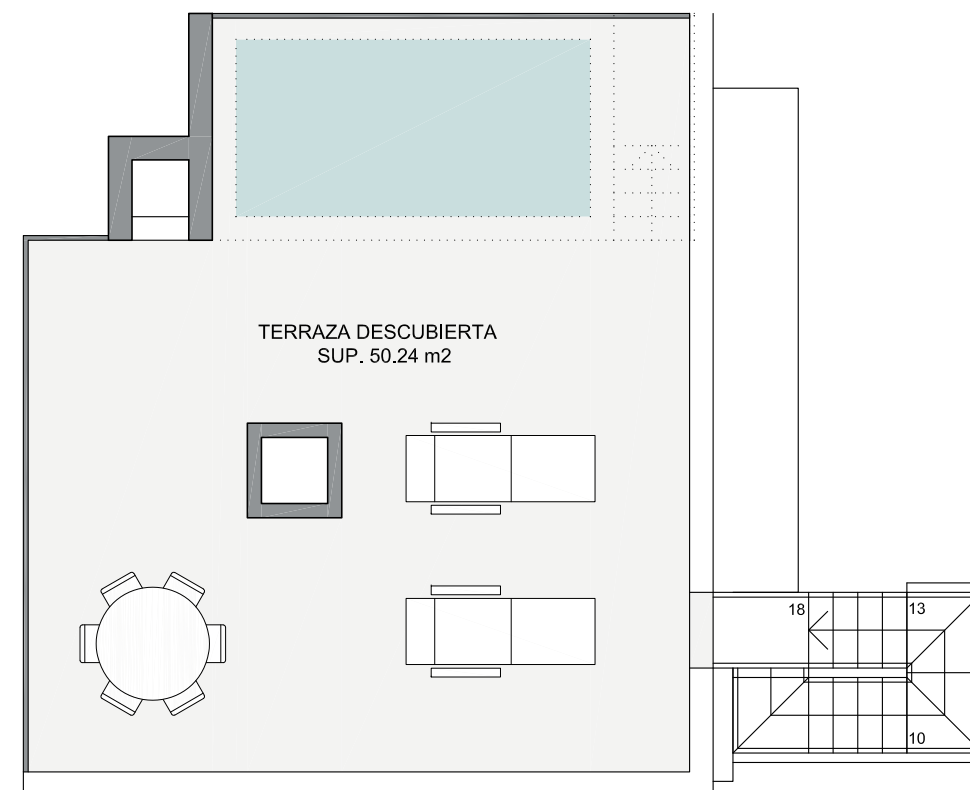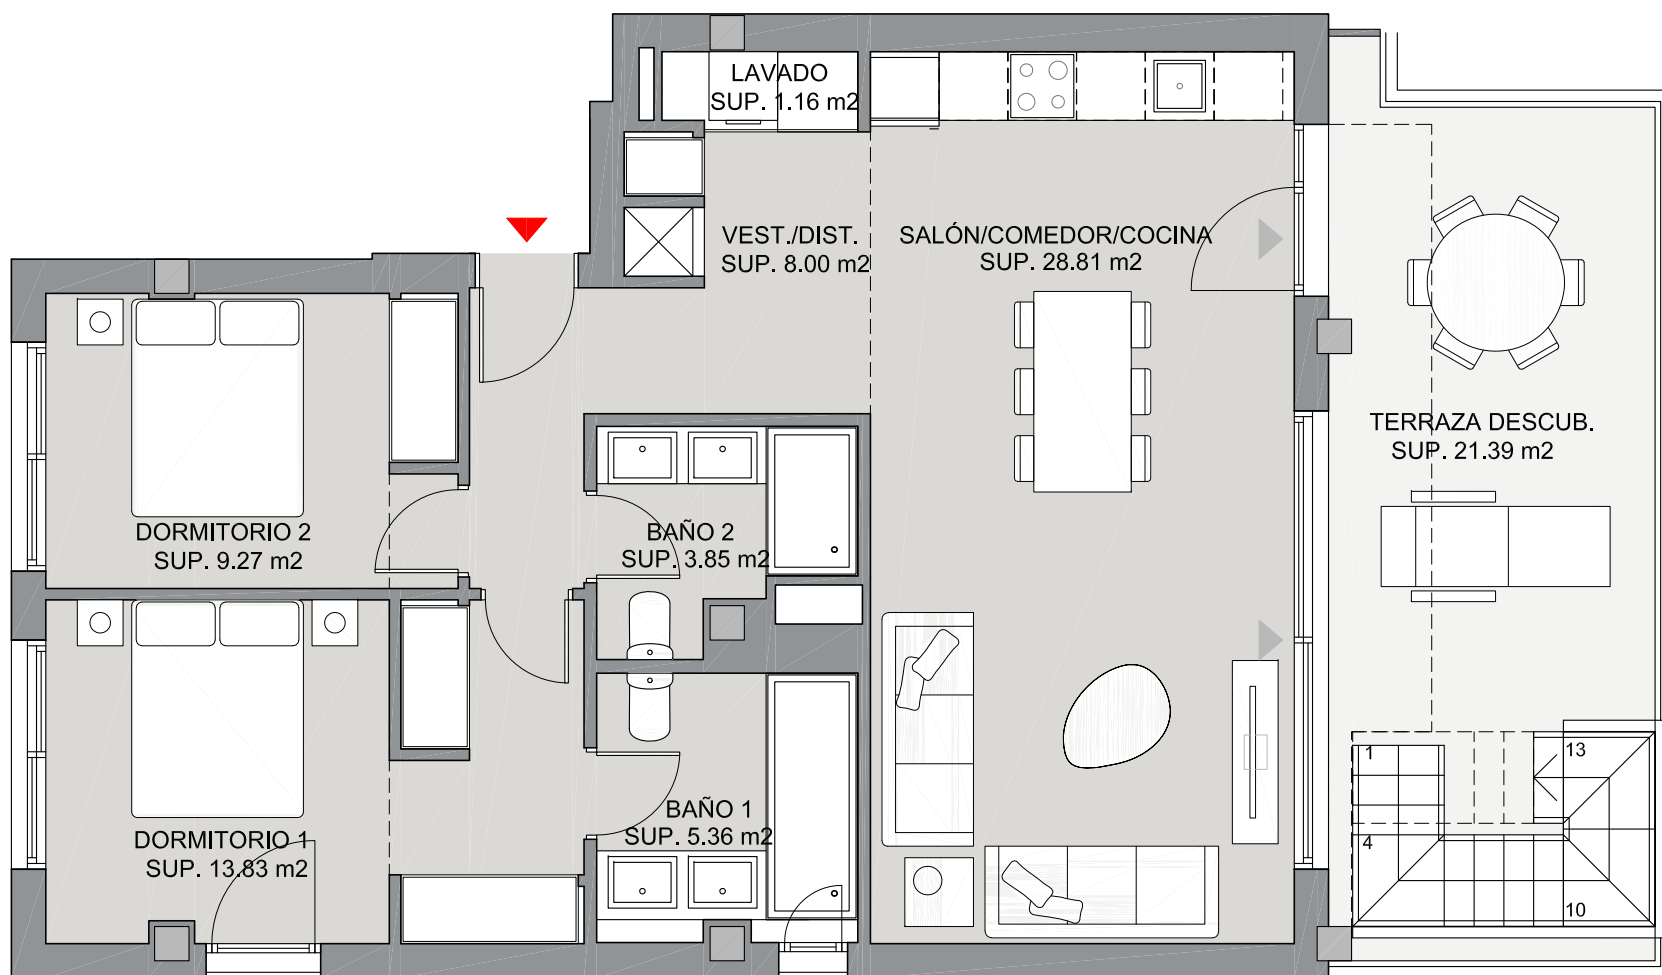

ESCALA GRÁFICA



ESCALA GRÁFICA

