

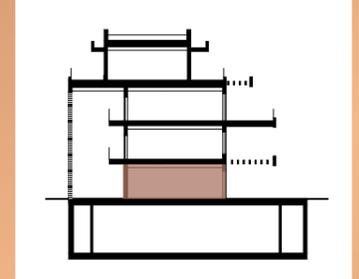


# 1.0.C

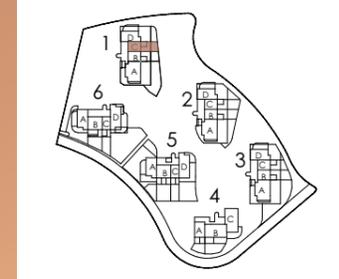

Entrance/Entrada →

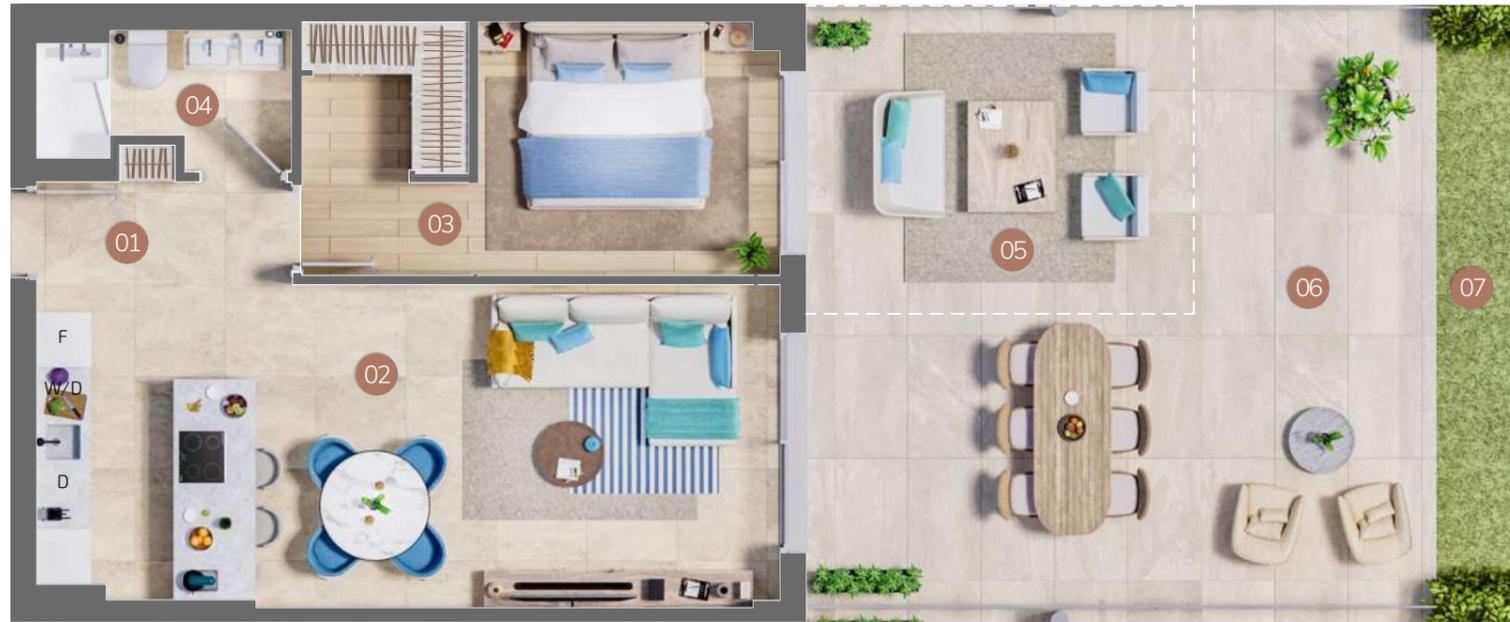

VALORES REALES S. DECRETO 218/2005

<b>SUPERFICIE ÚTIL INTERIOR</b>	<b>49,36 m<sup>2</sup></b>	-
<b>TOTAL SUPERFICIE ÚTIL</b>	<b>123,42 m<sup>2</sup></b>	<b>54,30 m<sup>2</sup></b>
SUPERFICIE CONSTRUIDA INTERIOR	56,89 m <sup>2</sup>	-
SUPERFICIE CONSTRUIDA EXTERIOR	63,00 m <sup>2</sup>	-
SUPERFICIE CONSTRUIDA PP ZC	69,80 m <sup>2</sup>	-
<b>TOTAL SUPERFICIE CONSTRUIDA</b>	<b>146,23 m<sup>2</sup></b>	<b>74,00 m<sup>2</sup></b>

## BLOQUE 1 | PLANTA 0 | VIVIENDA C

ROOMS   HABITACIONES	1
<b>01. VESTIBULUM   VESTÍBULO</b>	<b>3,36 m<sup>2</sup></b>
<b>02. LIVING-DINNING-KITCHEN</b>	
SALÓN-COMEDOR-COCINA	<b>28,16 m<sup>2</sup></b>
<b>03. BEDROOM   DORMITORIO</b>	<b>14,08 m<sup>2</sup></b>
<b>04. BATHROOM   BAÑO</b>	<b>3,76 m<sup>2</sup></b>
<b>05. COVERED TERRACE   TERRAZA CUBIERTA</b>	<b>14,14 m<sup>2</sup></b>
<b>06. TERRACE   TERRAZA</b>	<b>31,73 m<sup>2</sup></b>
<b>07. GARDEN   JARDÍN</b>	<b>28,19 m<sup>2</sup></b>



Las superficies reflejadas en el plano son superficies útiles interiores. La superficie útil según Decreto 218/2005 se define como la superficie del suelo interior de la vivienda y el 50% de espacios exteriores privados (limitándose al 10% de la útil interior). (1) Incluye la superficie útil interior y de las demás terrazas privadas. (2) Incluye la superficie construida interior, de las terrazas privadas, terrazas de uso y disfrute y la parte proporcional de sus elementos comunes. Plano sujeto a modificaciones por requerimiento de Administraciones, compañías suministradoras o razones técnicas durante la ejecución de las obras. Todo el mobiliario es meramente informativo a efectos de escala y ordenación. \* El acabado del jardín es césped artificial.