



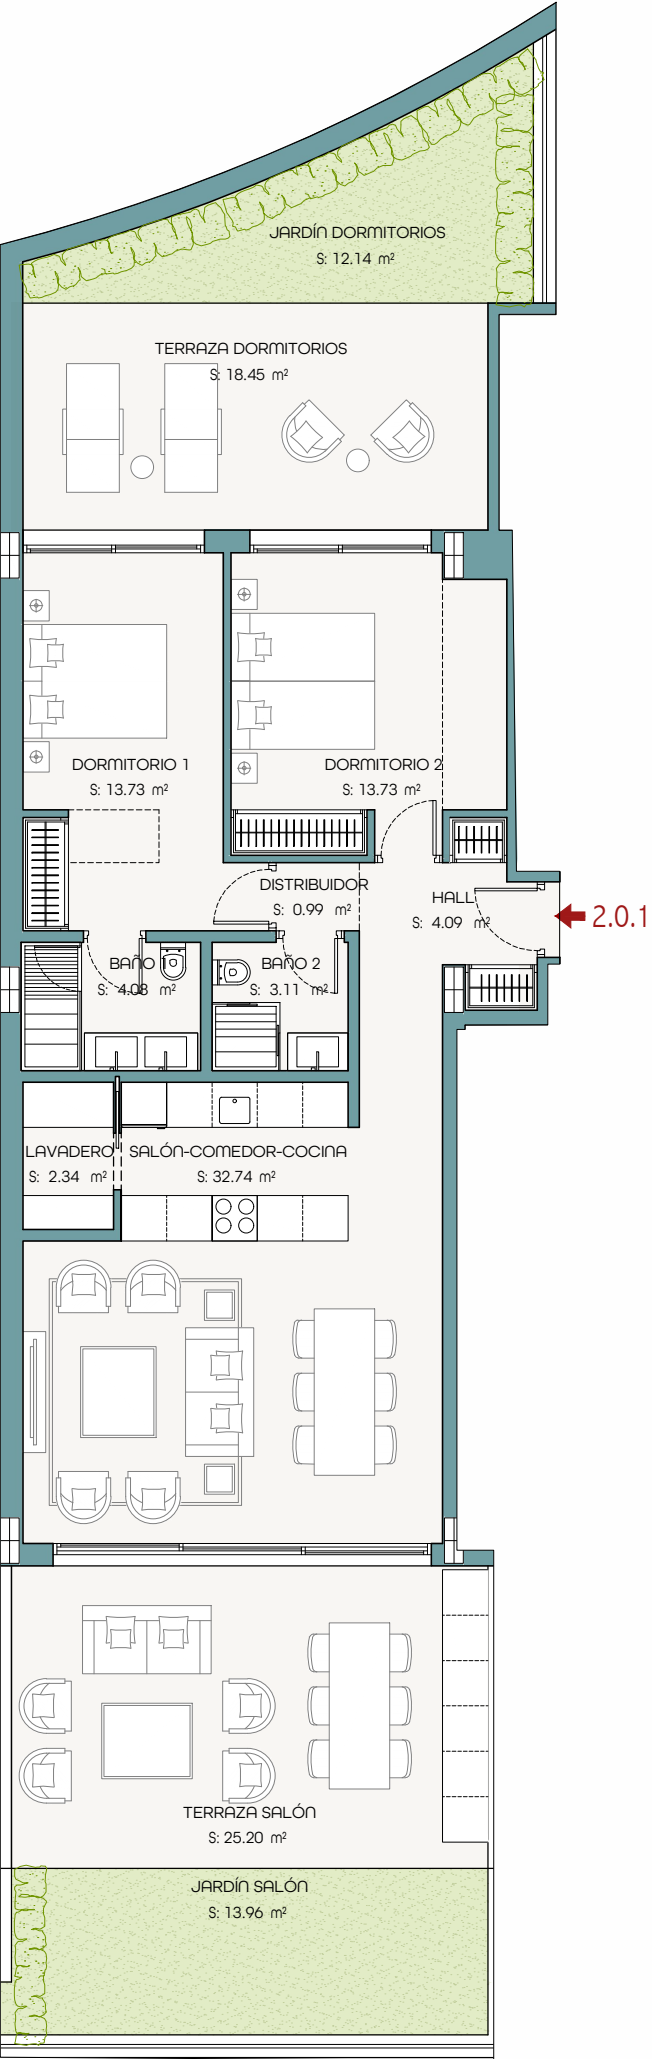

VIVIENDA 2.0.1
PORTAL 2 - PLANTA BAJA

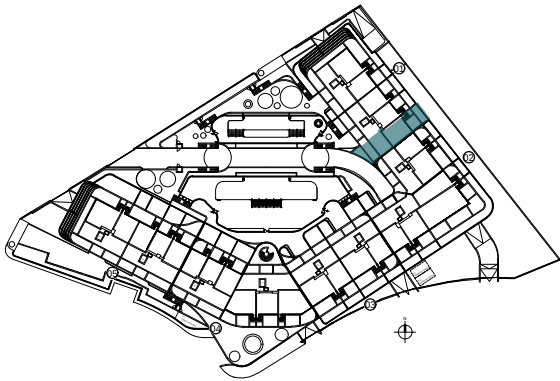

Emplazamiento. Situación por portal

SUPERFICIES CONSTRUIDAS		
VIVIENDA S/R	ZZCC	TOTAL
83,33 m²	13,68 m²	102,71 m²

TERRAZA CUBIERTA	TERRAZA DESCUBIERTA	PÉRGOLA	SOLÁRIUM	JARDINES PRIVADOS
45,75 m²				29,84 m²

SUPERFICIES ÚTILES	
VIVIENDA	ÚTILES EXTERIORES
74,81 m²	69,75 m²

SUPERFICIES ÚTILES SEGÚN DECRETO BOJA 218/2005	
SEGÚN DECRETO	82,29 m²

Plano de emplazamiento de la vivienda 2.0.1