



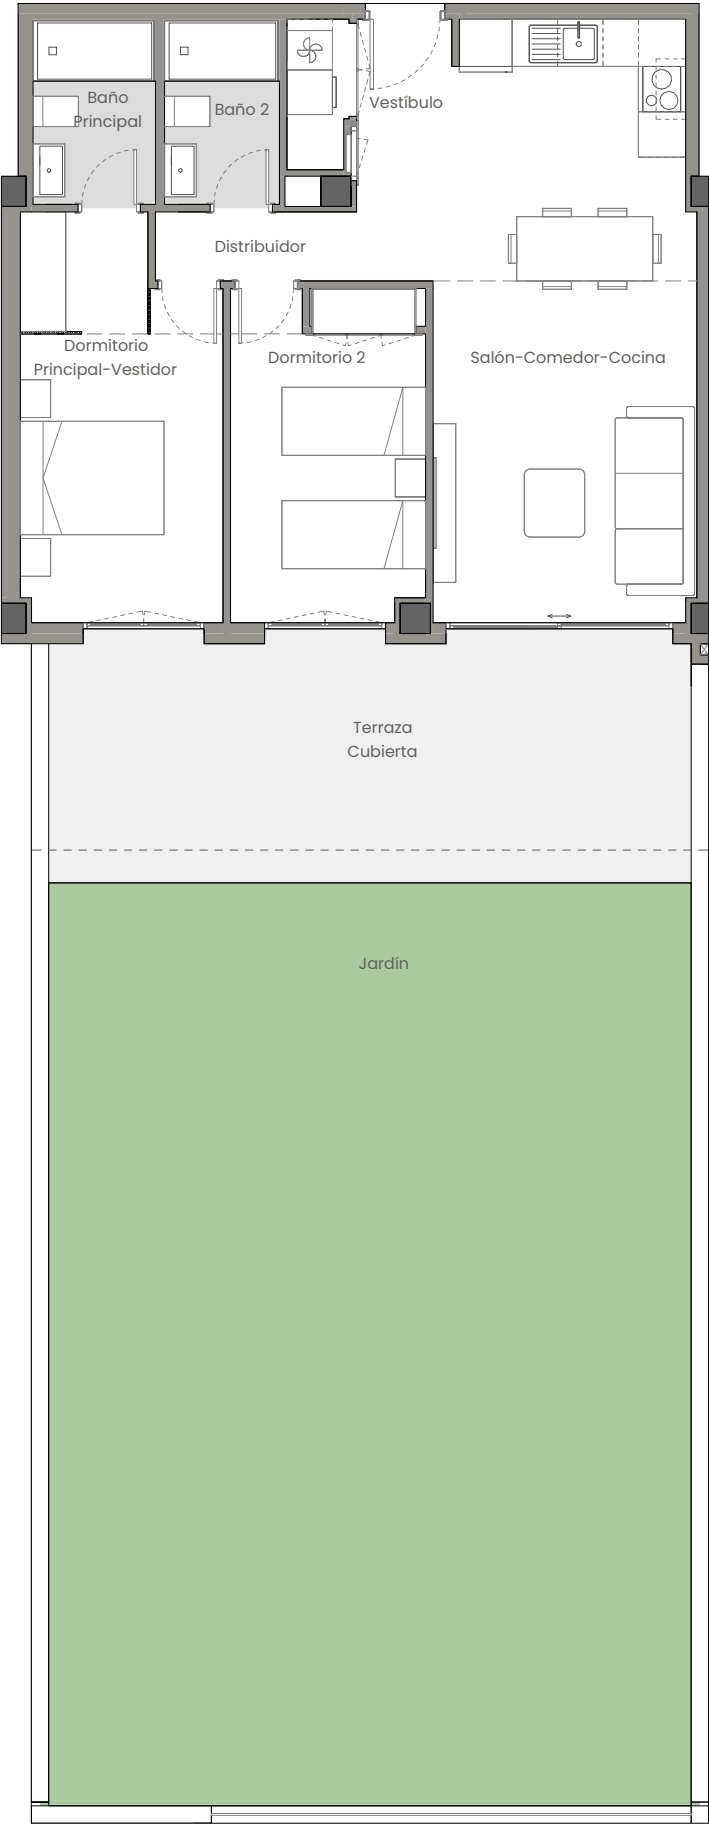


Vivienda 100 – Bloque B14 – Planta PB0 – Puerta C

La información aquí contenida puede ser modificada durante el transcurso de la ejecución de la obra por exigencias técnicas y jurídicas, sin que ello implique menoscabo en el nivel global de calidades. El mobiliario, incluido el de cocina, se refleja a efectos meramente decorativos, sin que se incluya en la oferta. Los peldaños de acceso a la vivienda y salidas a patios, puede alterarse en función de la rasante de las calles y corresponde a la D.F. fijar el criterio.

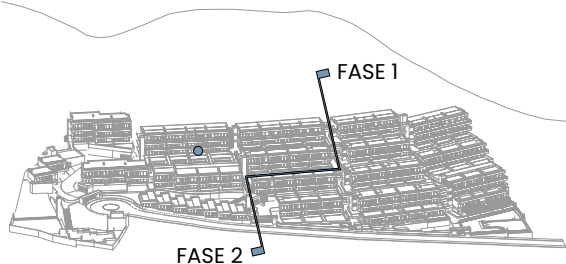

EMPLAZAMIENTO

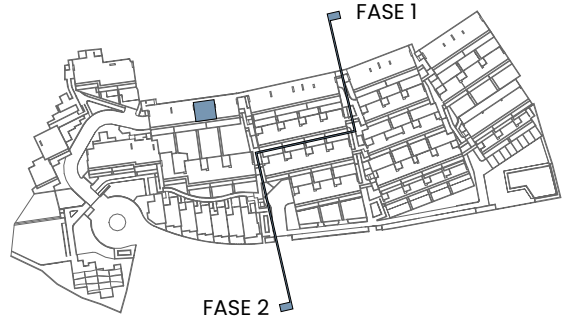

CUADRO DE SUPERFICIES

Vestíbulo	4,29 m²
Salón-Comedor-Cocina	28,37 m²
Distribuidor	2,42 m²
Dormitorio Principal-Vestidor	13,51 m²
Dormitorio 2	11,22 m²
Baño Principal	3,92 m²
Baño 2	3,68 m²
Total Sup. Útil Interior	67,41 m²
Terraza Cubierta	27,73 m²
Jardín	103,79 m²
Total Sup. Útil Exterior	131,52 m²

Superficie construida propia	77,52 m²
Superficie construida con ZZCC*	116,87 m²

Según Decreto BOJA 218/2005	
Superficie útil total	74,15 m²
Superficie construida con ZZCC	128,56 m²

*No se incluyen terrazas