


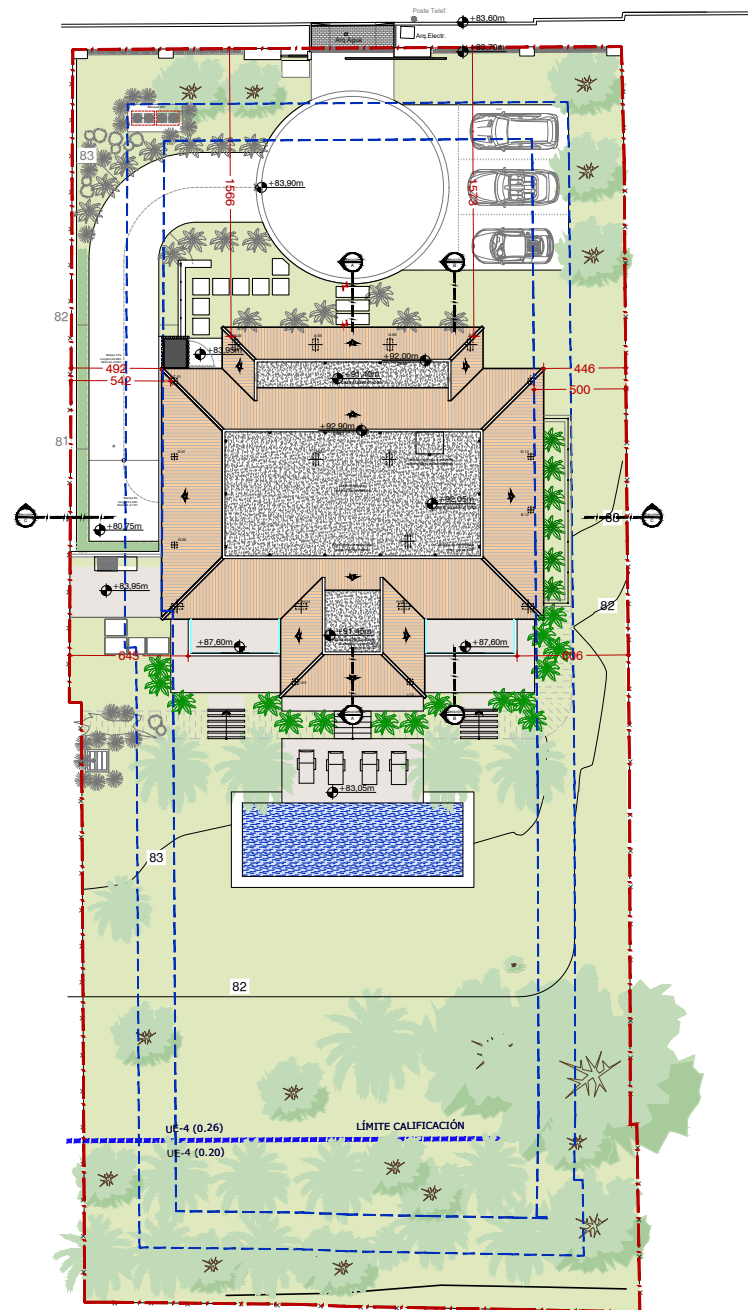


Modificaciones


Arquitectura ±0,00m = Topográfico +84,10
Norte




Promotor

Topográfico modificado
Emplazamiento

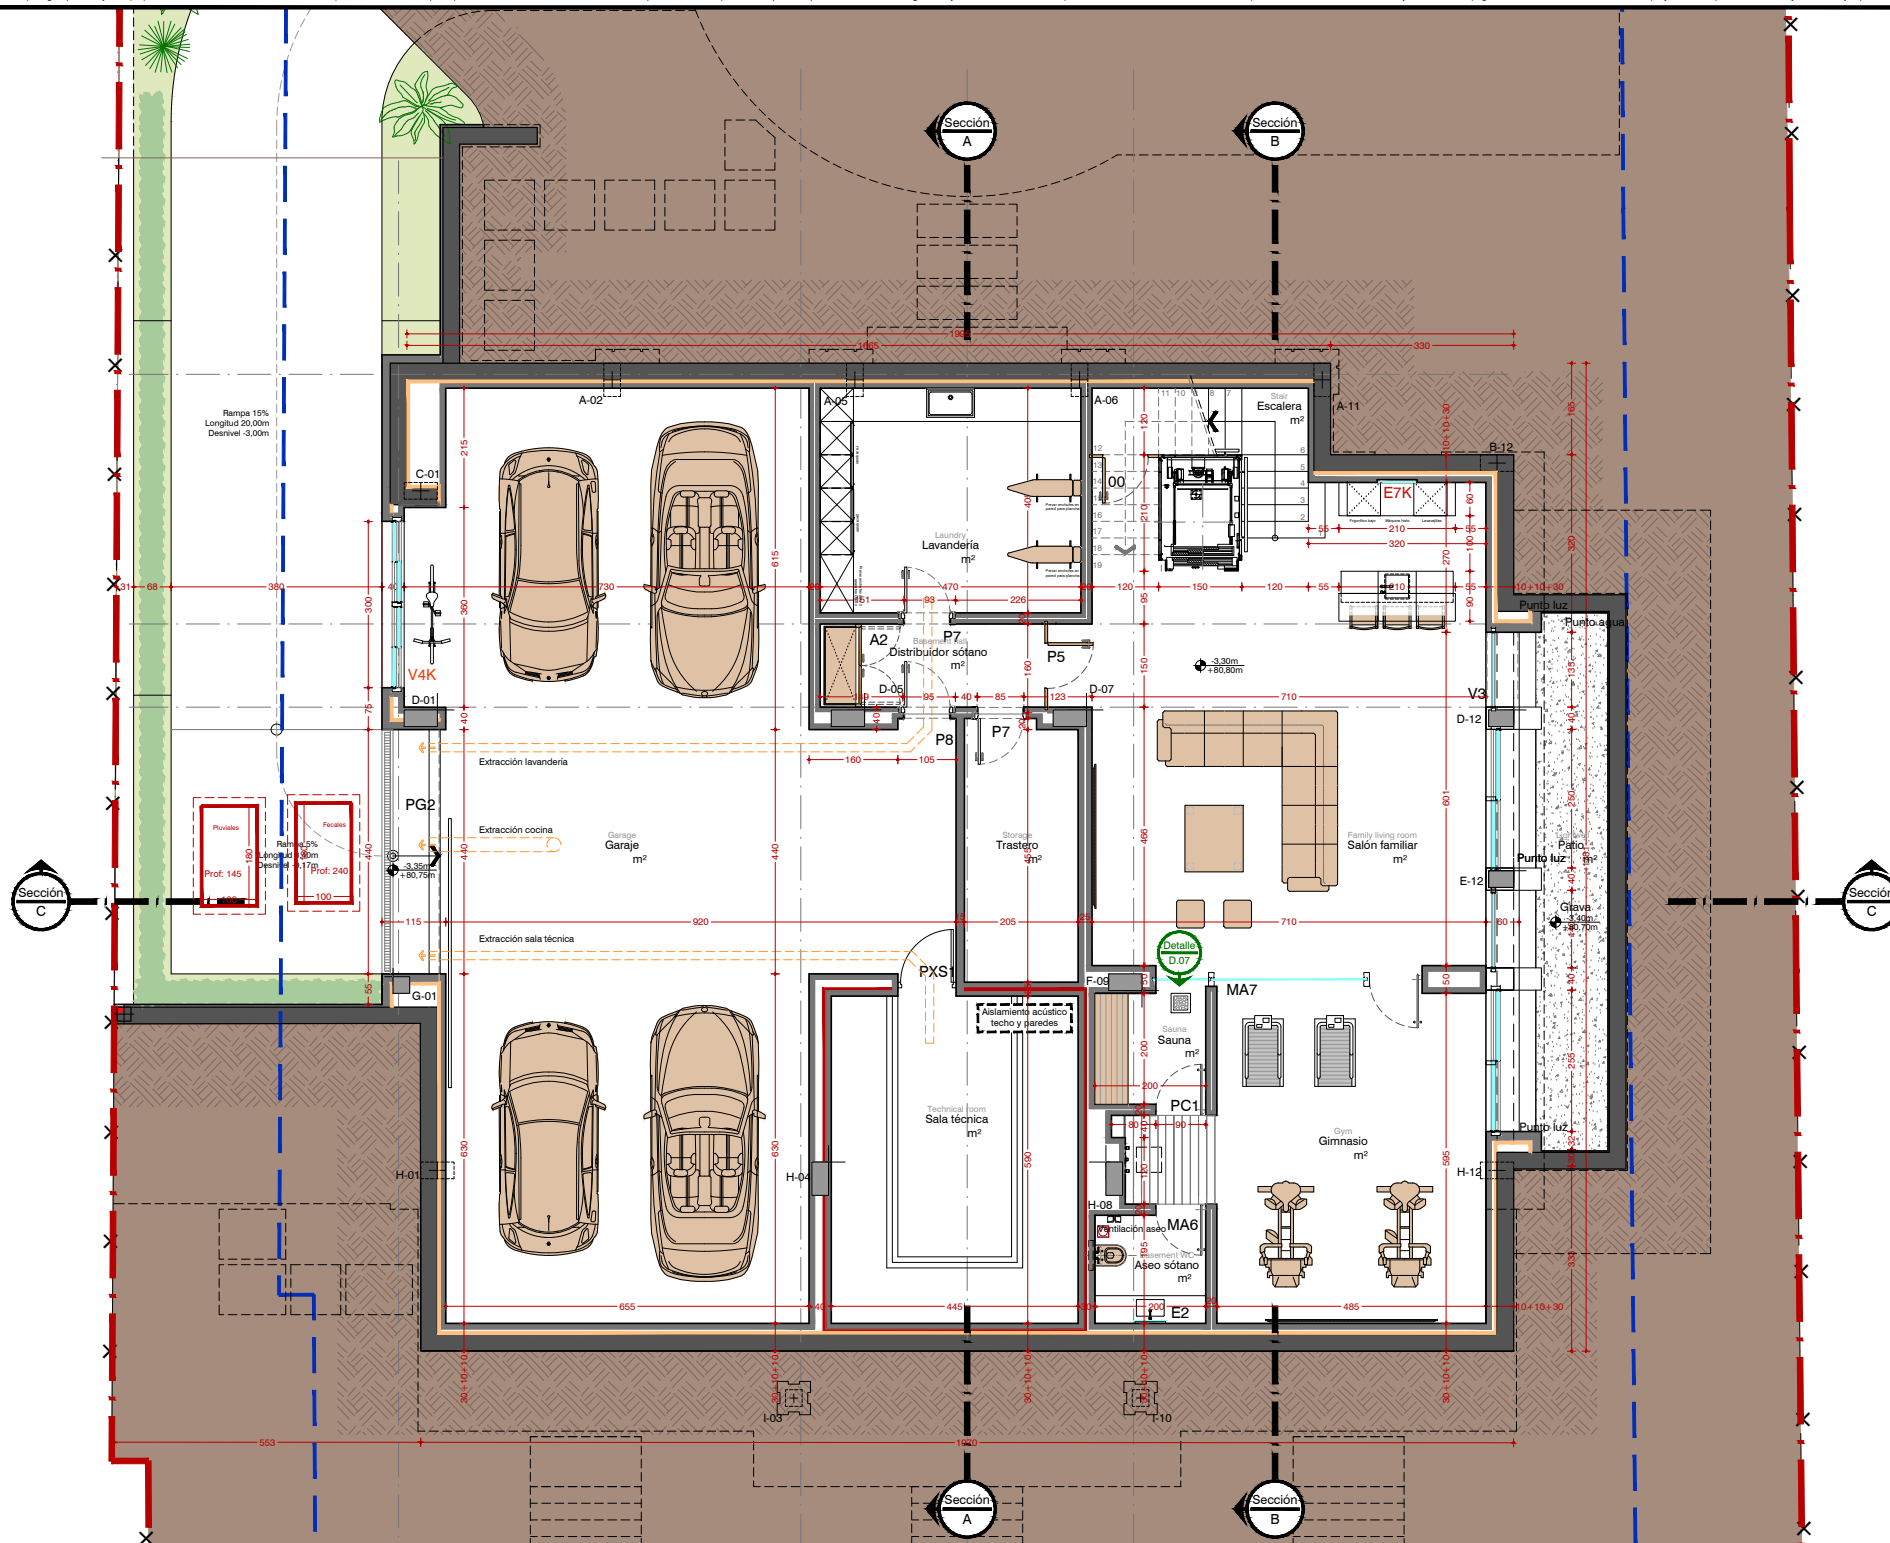

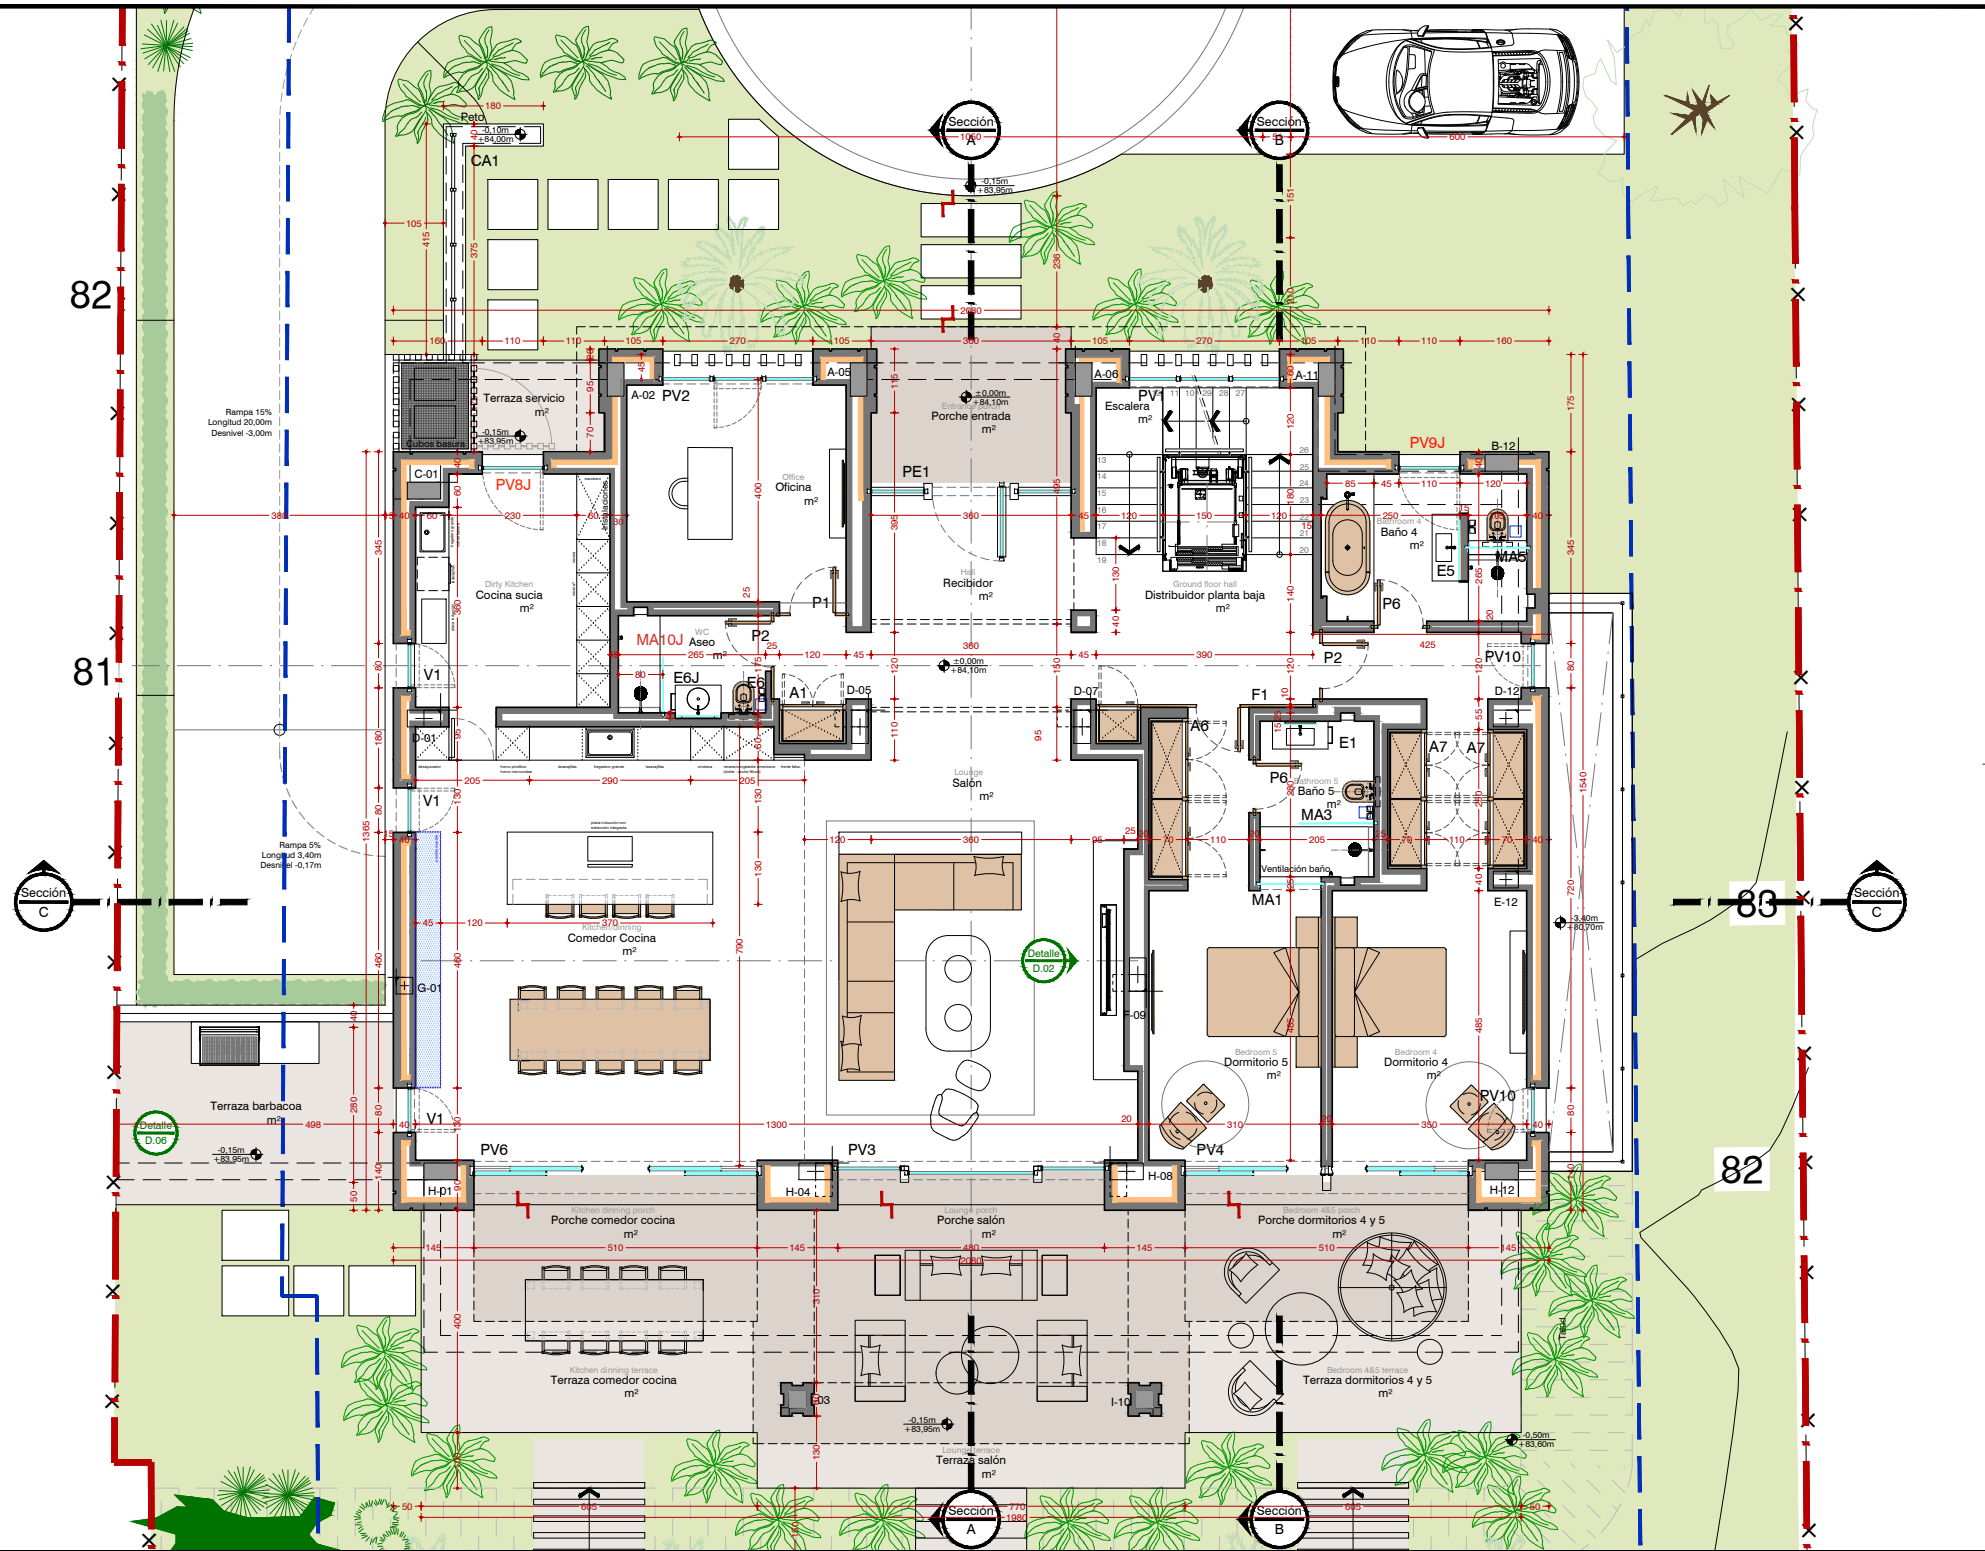

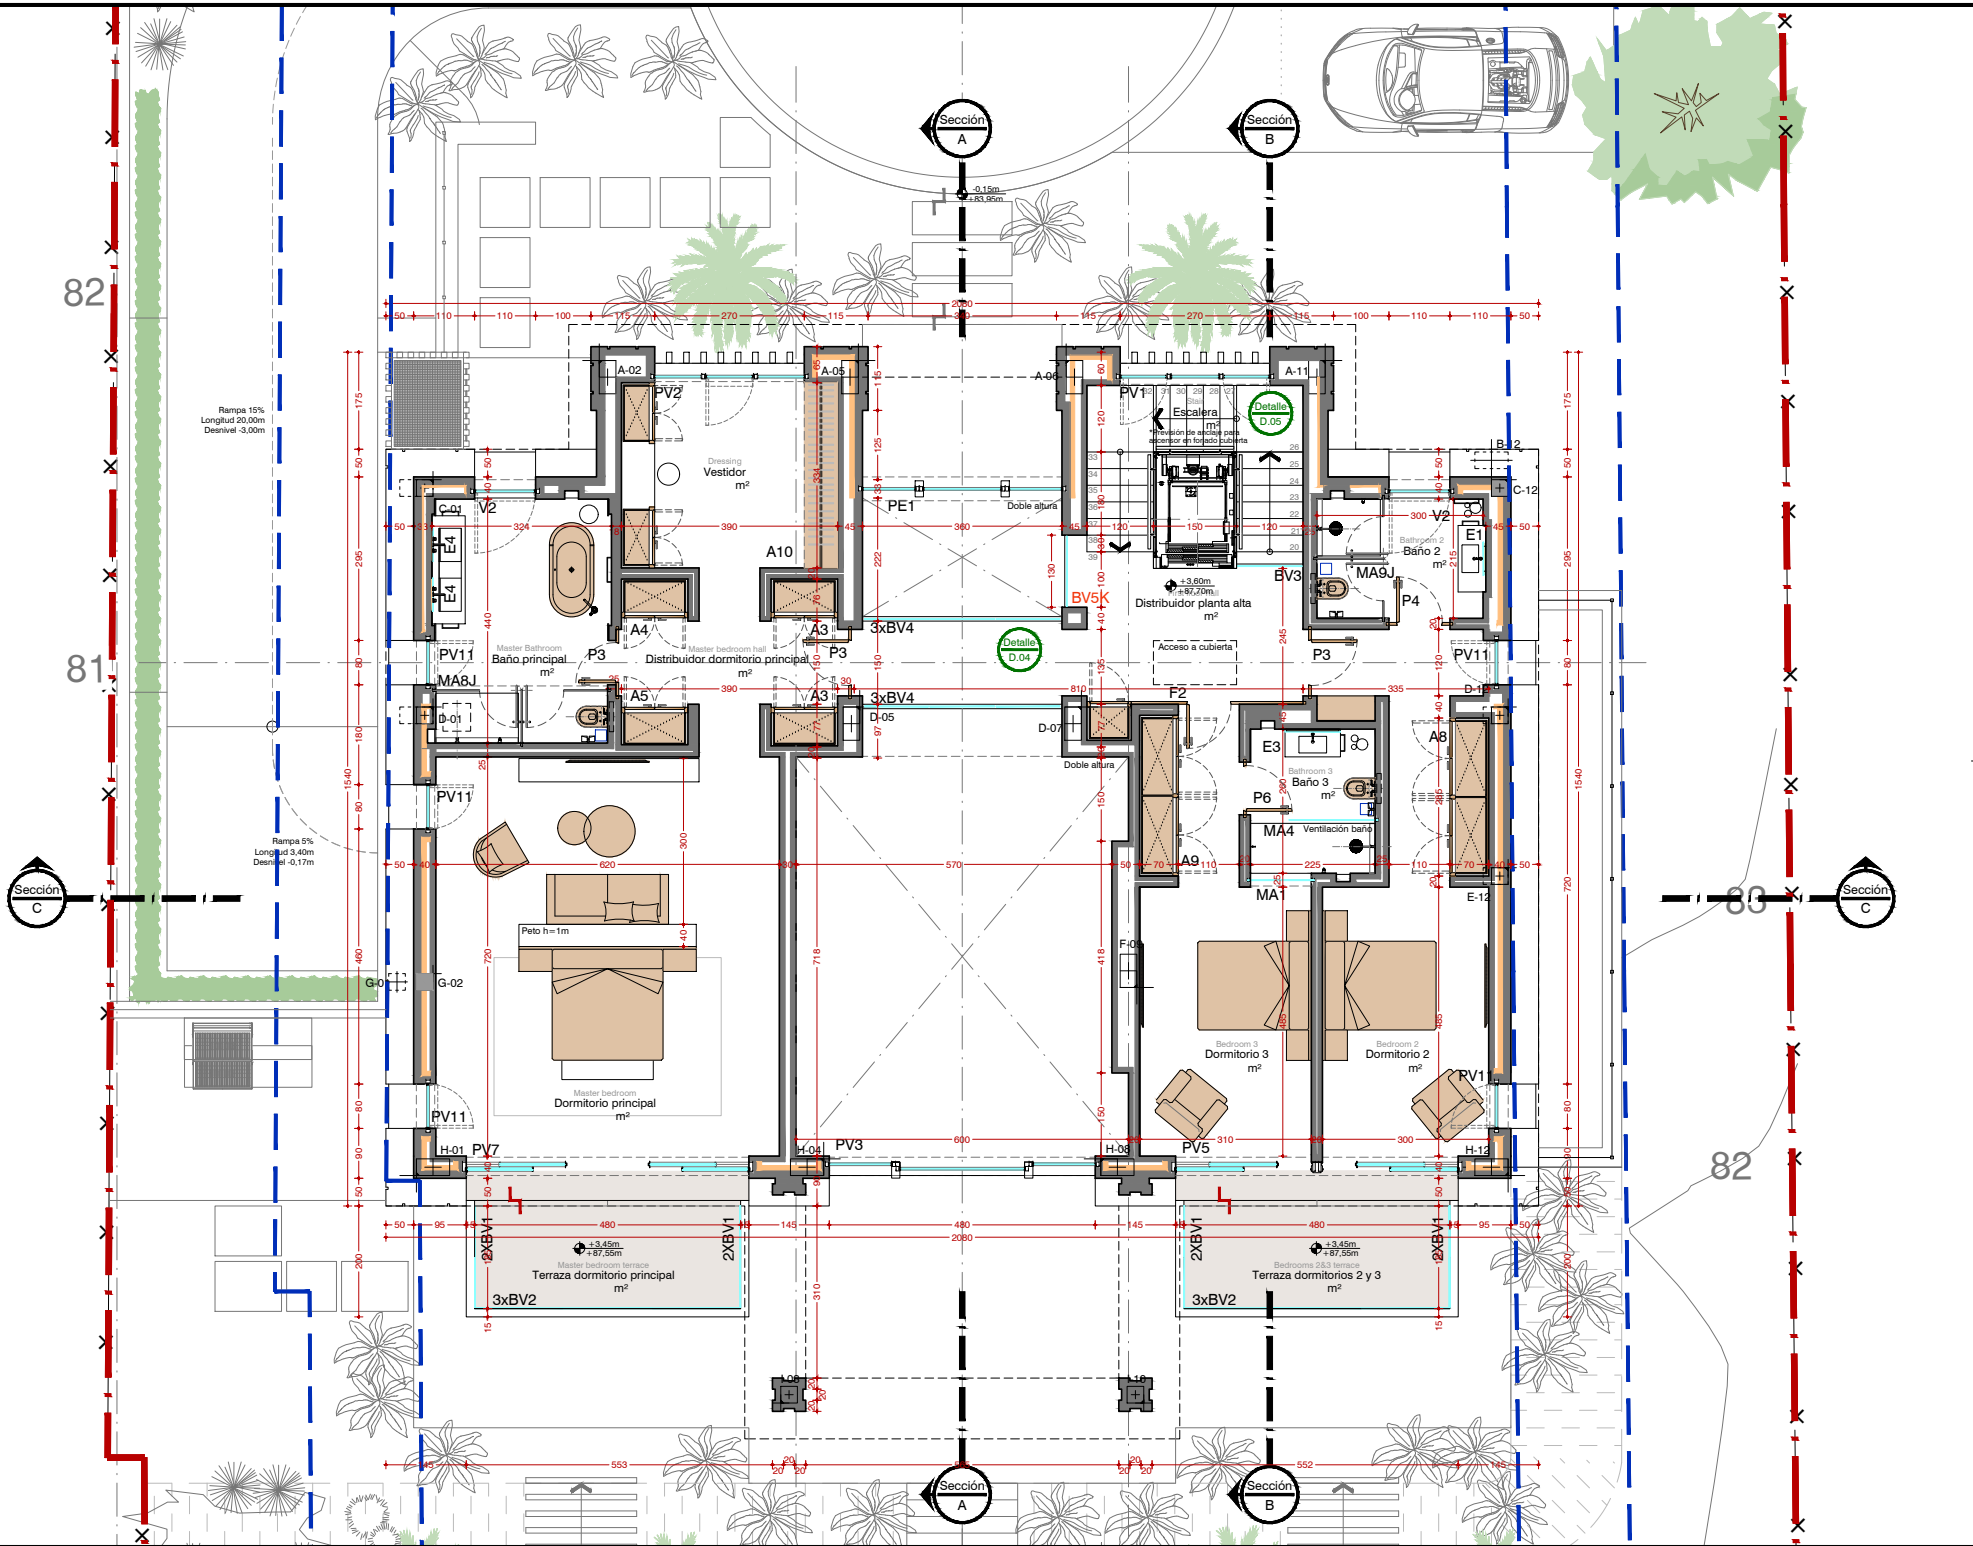

Modificaciones

Arquitectura
±0,00m = Topográfico
+84,10

Norte

Promotor

Planta alta
Arquitectura
Reseña de carpinterías

