


Vivienda 18

Superficie Parcela = 870,31 m²
Superficie Construida Vivienda= 132,3 m²
Superficie Edificable Vivienda= 124,3 m²
Superficie Útil Vivienda (sin terrazas)= 105,3 m²
Superficie Terrazas (inc. Patio)= 71,9 m²

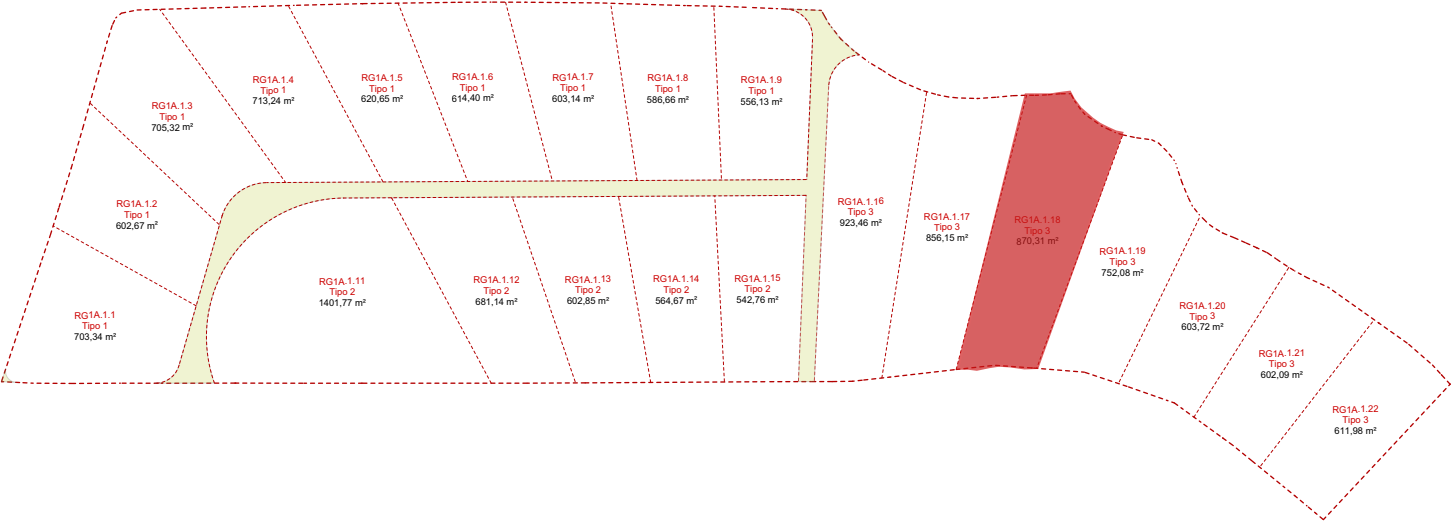


Superficie construida:

PARCELA 18 : 870,31 m²

- 1) Aparcamiento: 23 m²
- 2) Logia Acceso: 10,6 m²
- 3) Patio: 32 m²
- 4) Vivienda: 132,3 m²
- 5) Porche apergolado: 29,3 m²
- 6) Porche Tumbonas: 73,6 m²
- 7) Piscina: 40,75 m²
- 8) Pérgola Chill Out: 36 m²


S. Construida Total = 377,5 m²

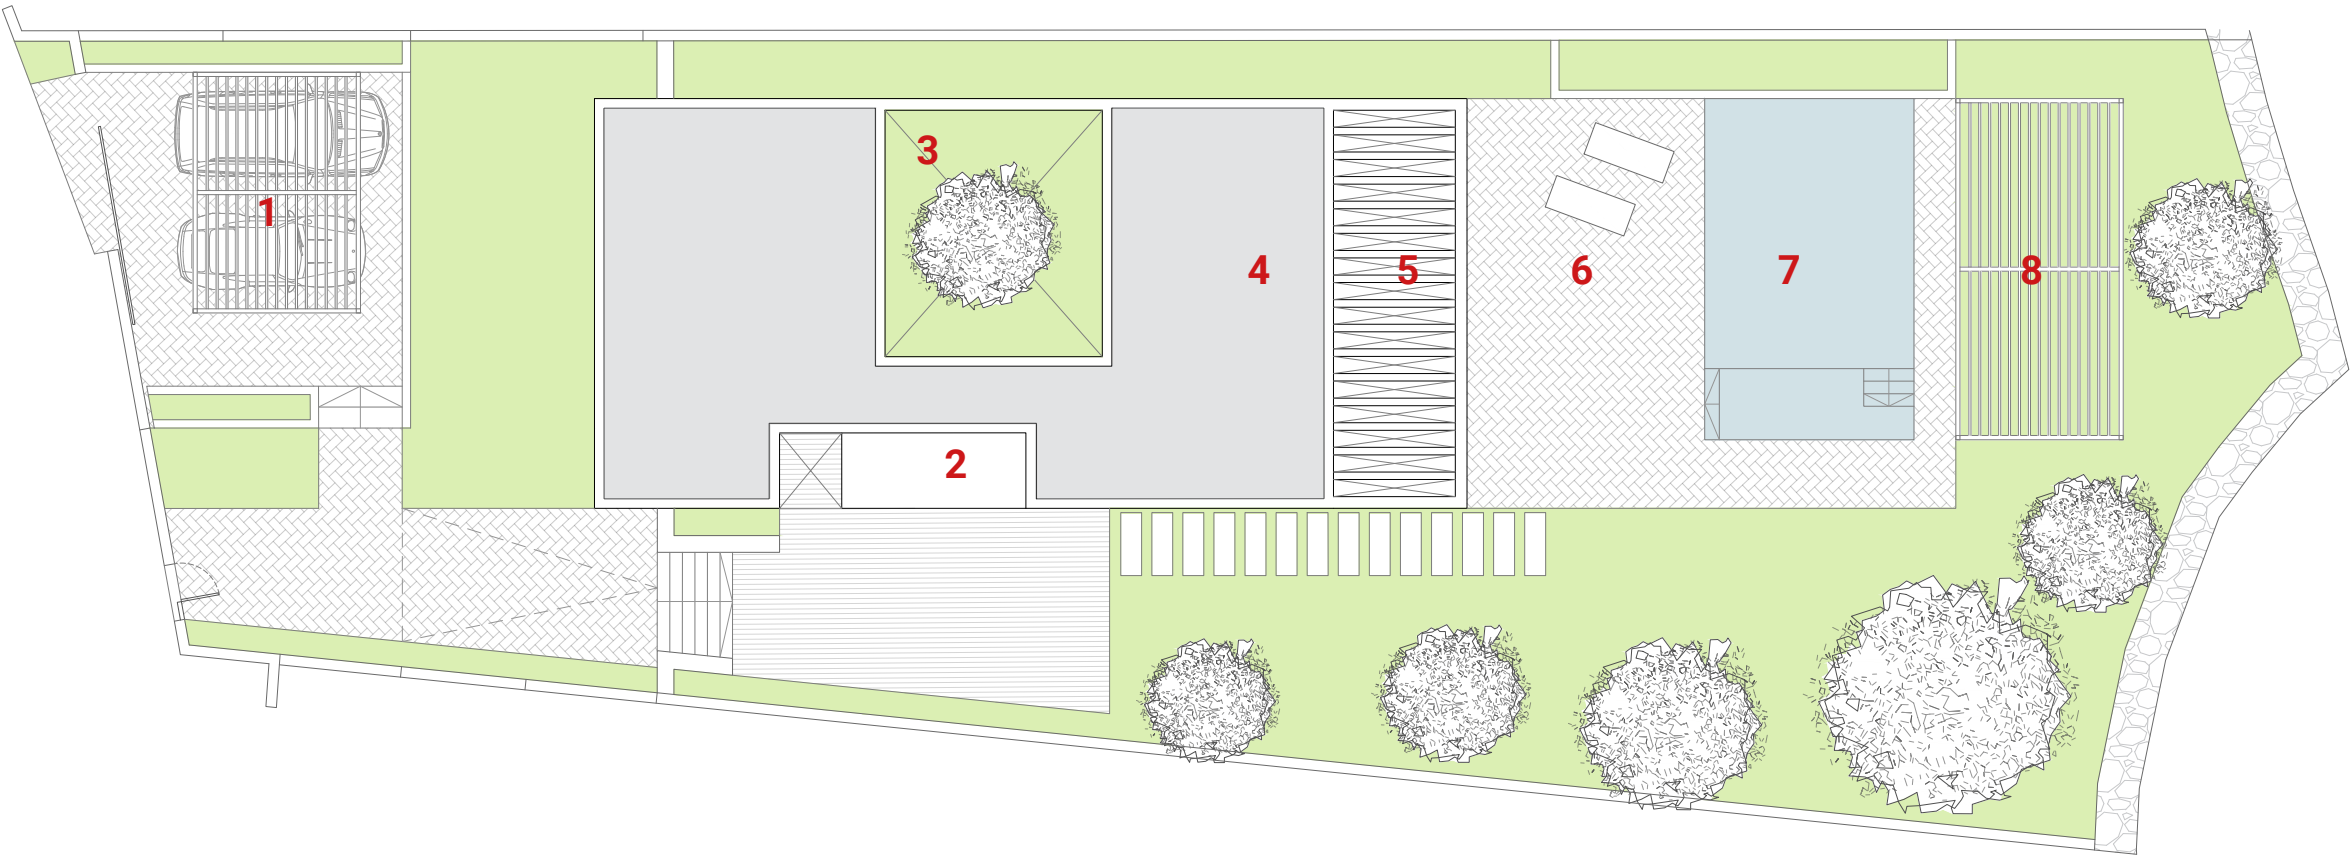

*MATERIALES SEGÚN MEMORIA DE CALIDADES
*TODOS LOS DETALLES QUE FIGURAN EN EL PLANO SON ORIENTATIVOS
*SUPERFICIES APROXIMADAS TOMADAS DEL PROYECTO BÁSICO QUE PODRÁN VERSE LIGERAMENTE ALTERADAS DURANTE LA EJECUCIÓN DE LAS OBRAS

LIDIAMAR_modelo Sóller

Vivienda 18

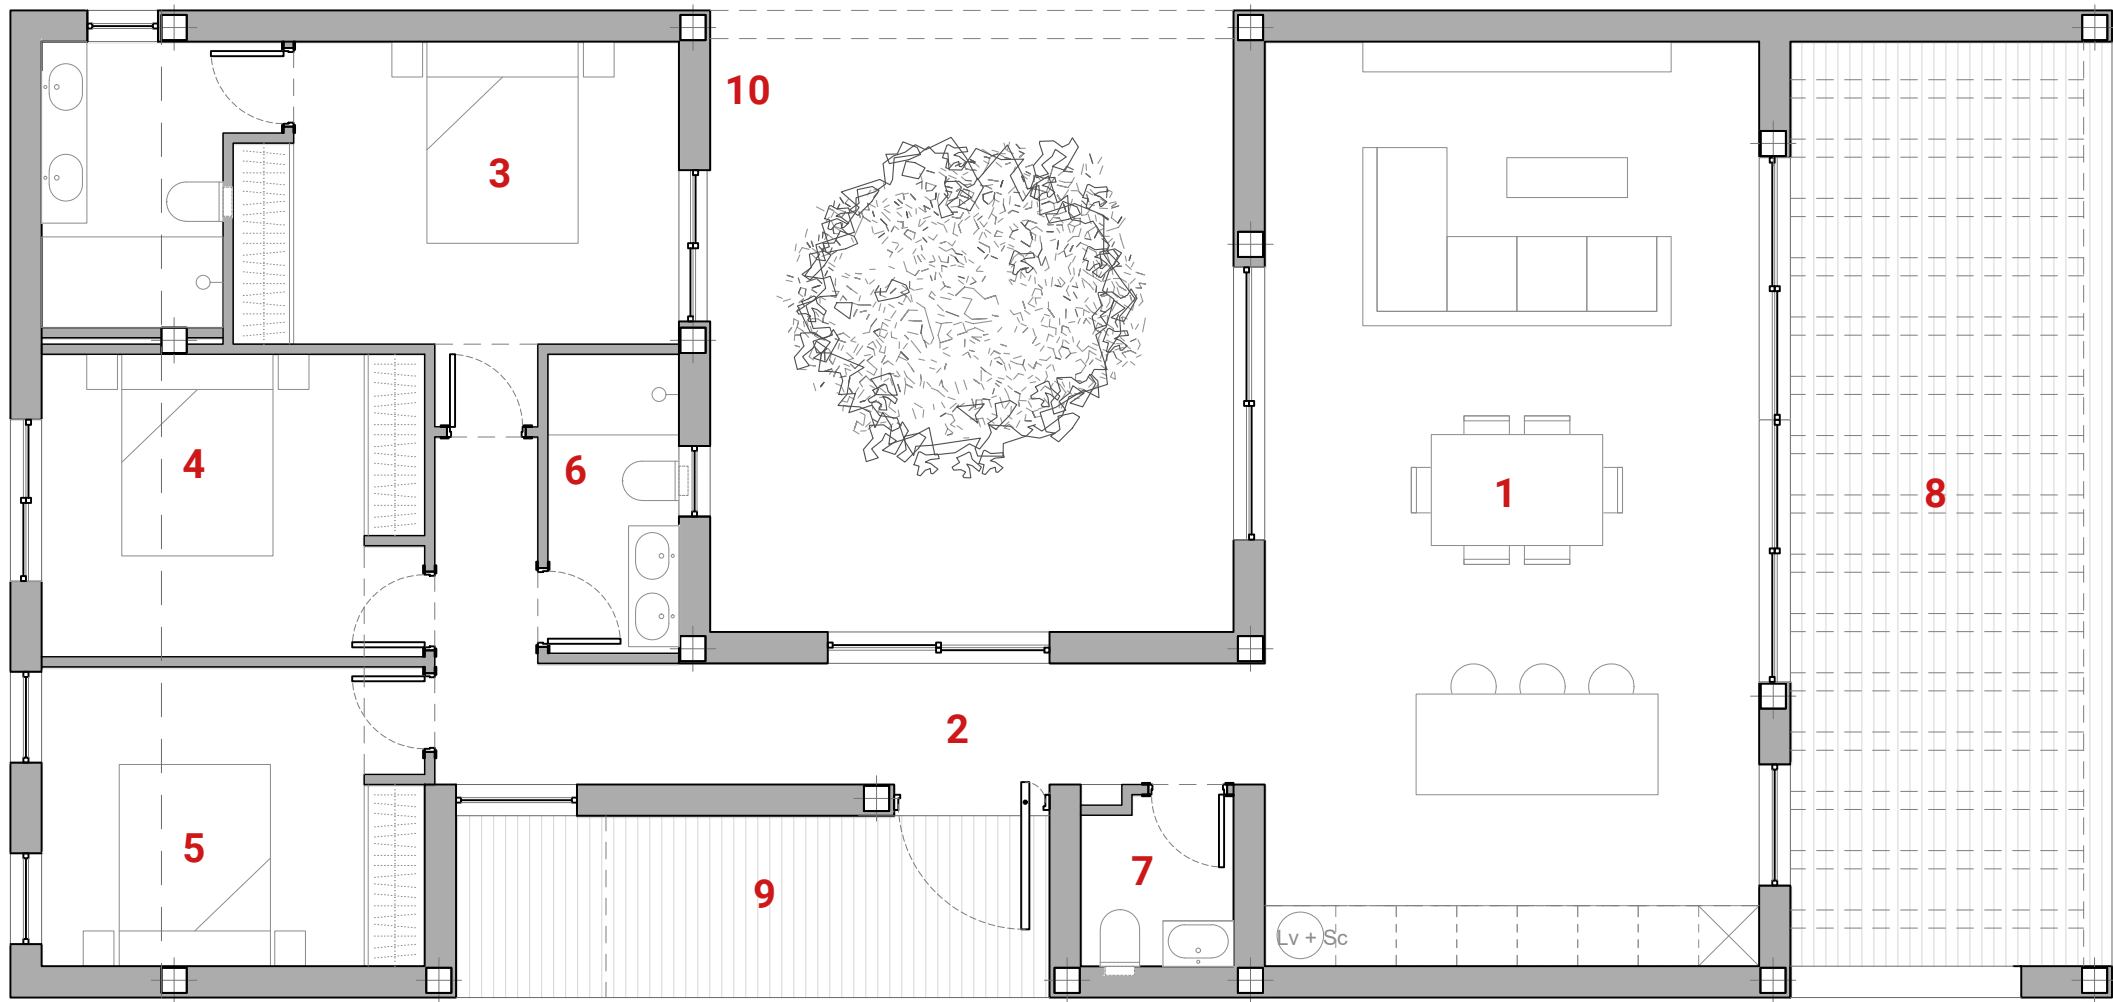

Superficie Útil:

- 1) Sala Estar/Cocina/Comedor: 45,0 m²
- 2) Acceso + Distribuidor: 12,2 m²
- 3) Dormitorio 1 en Suite: 19,2 m²
- 4) Dormitorio 2: 11,3 m²
- 5) Dormitorio 3: 11,2 m²
- 6) Baño: 3,9 m²
- 7) Aseo: 2,5 m²
- 8) Porche: 29,3 m²
- 9) Acceso: 10,6 m²
- 10) Patio: 32 m²

*MATERIALES SEGÚN MEMORIA DE CALIDADES

*TODOS LOS DETALLES QUE FIGURAN EN EL PLANO SON ORIENTATIVOS

*SUPERFICIES APROXIMADAS TOMADAS DEL PROYECTO BÁSICO QUE PODRÁN VERSE LIGERAMENTE ALTERADAS DURANTE LA EJECUCIÓN DE LAS OBRAS