


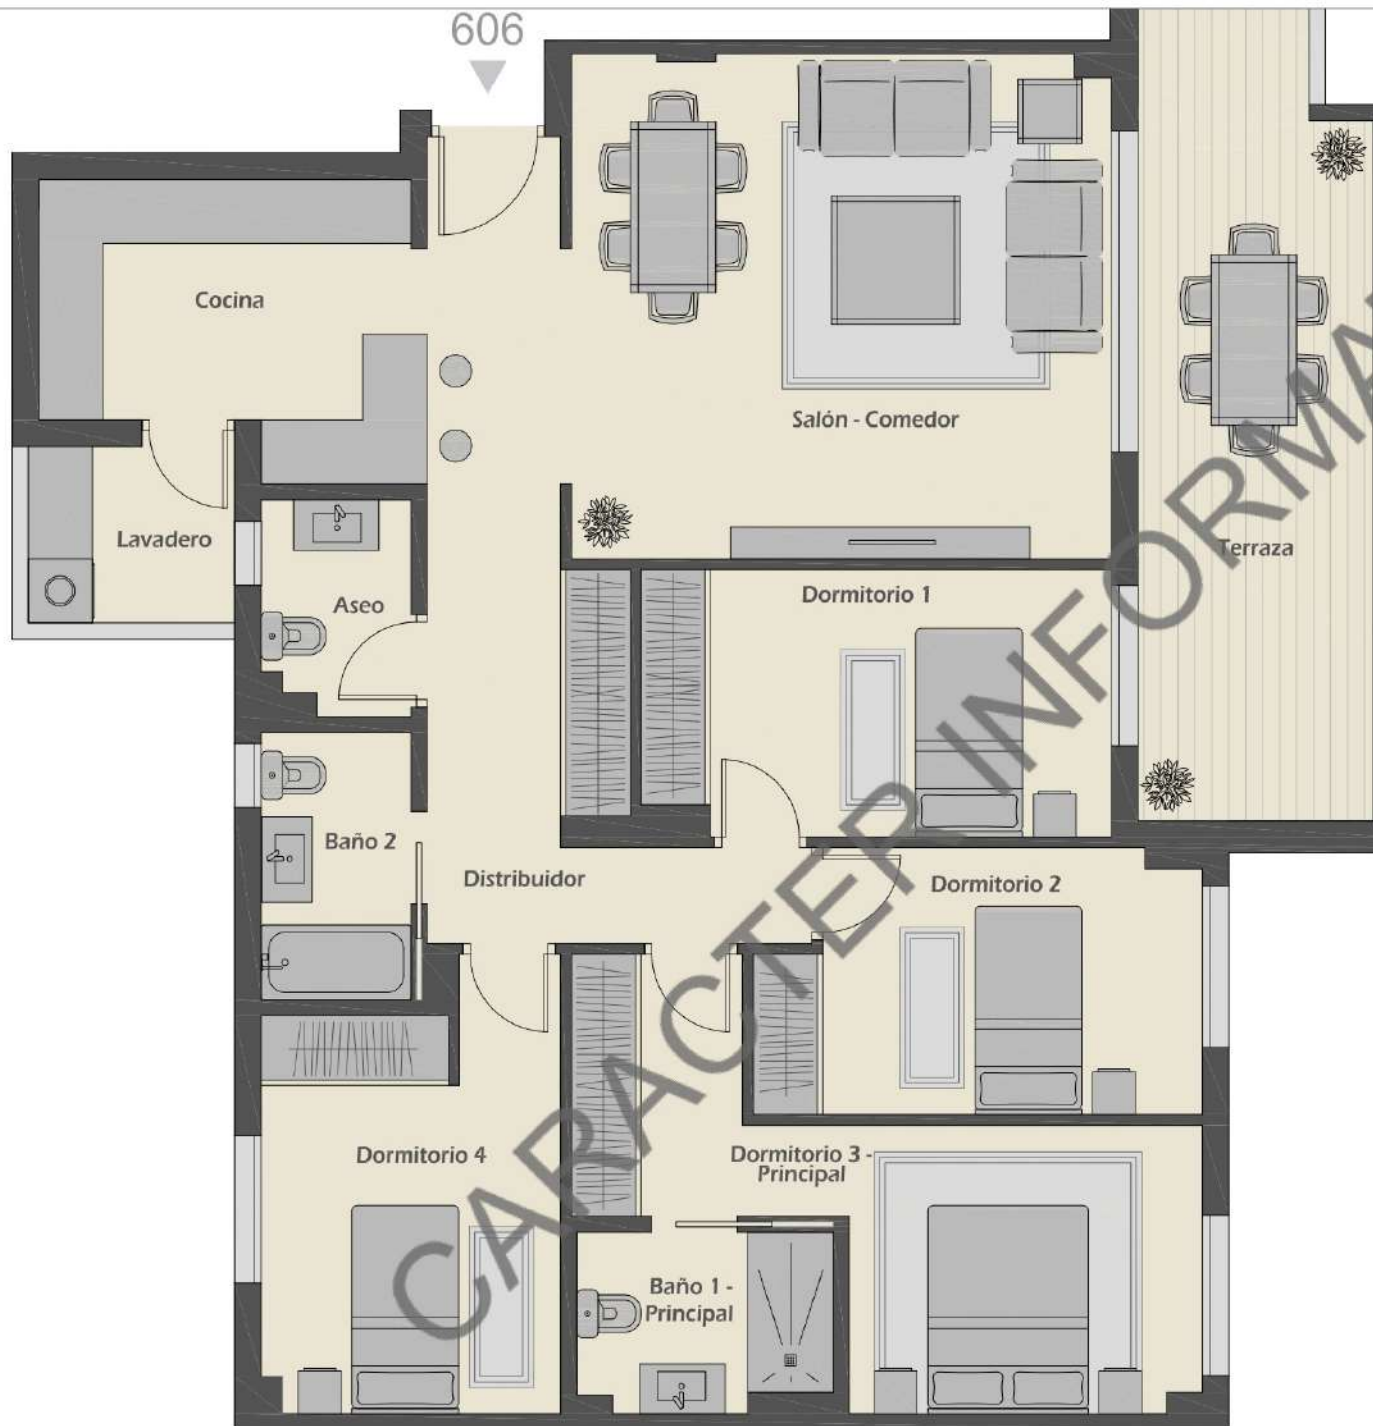

BLOQUE 2 APARTAMENTO 606



PLANTA SEXTA
e:1/1000



Superficies

Distribuidor / Corridor	13,05 m ²
Salón - Comedor / Living Room	23,97 m ²
Cocina / kitchen	9,00 m ²
Lavadero / Laundry	3,31 m ²
Dormitorio 1 / Bedroom	10,81 m ²
Dormitorio 2 / Bedroom	9,75 m ²
Dormitorio 3 Principal / Master Bedroom	13,61 m ²
Baño 1 Principal / Master Bathroom	3,86 m ²
Dormitorio 4 / Bedroom	10,84 m ²
Baño 2 / Bathroom	3,54 m ²
Aseo / Toilet	2,68 m ²
Terraza / Terrace	17,98 m ²
TOTAL	120,99 m²

Nota: Esta documentación no es de carácter contractual teniendo un valor meramente informativo, pudiendo ser su resultado final modificado por cambios de razones técnicas, comerciales, por exigencias municipales. Siendo el plano final objeto de la compra el que las partes suscriben en su correspondiente contrato de compraventa.