


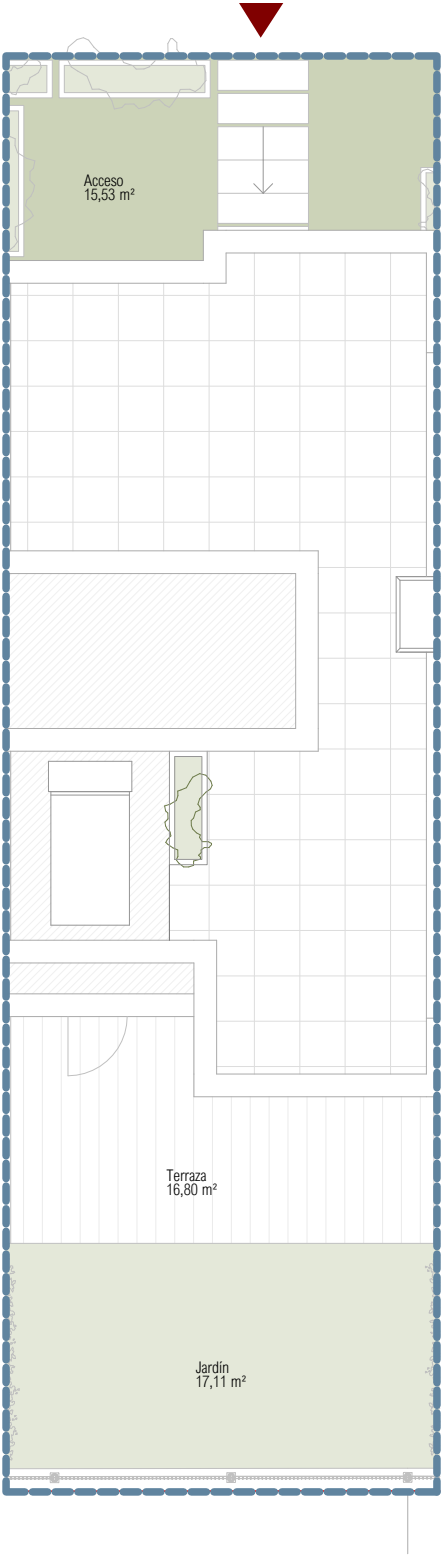

VIVIENDA 23

4 DORMITORIOS

SUPERFICIES	
Parcela Privativa	109,11 m²
Jardín	17,11 m²
Superficie Útil Vivienda	104,60 m²
Superficie Útil Terrazas	75,00 m²
Superficie Útil Sótano	28,44 m²
Superficie Útil Total	208,04 m²
Superficie Construida Vivienda	128,39 m²
Superficie Construida Terrazas	82,71 m²
Superficie Construida Sótano	35,13 m²
Superficie Construida Total	246,23 m²
Según DECRETO 218/2005 del BOJA	
Superficie Útil	115,06 m²
Superficie Construida	141,23 m²




EMPLAZAMIENTO




VIVIENDA 23

4 DORMITORIOS


SUPERFICIES	
Parcela Privativa	109,11 m²
Jardín	17,11 m²
Superficie Útil Vivienda	104,60 m²
Superficie Útil Terrazas	75,00 m²
Superficie Útil Sótano	28,44 m²
Superficie Útil Total	208,04 m²
Superficie Construida Vivienda	128,39 m²
Superficie Construida Terrazas	82,71 m²
Superficie Construida Sótano	35,13 m²
Superficie Construida Total	246,23 m²
Según DECRETO 218/2005 del BOJA	
Superficie Útil	115,06 m²
Superficie Construida	141,23 m²

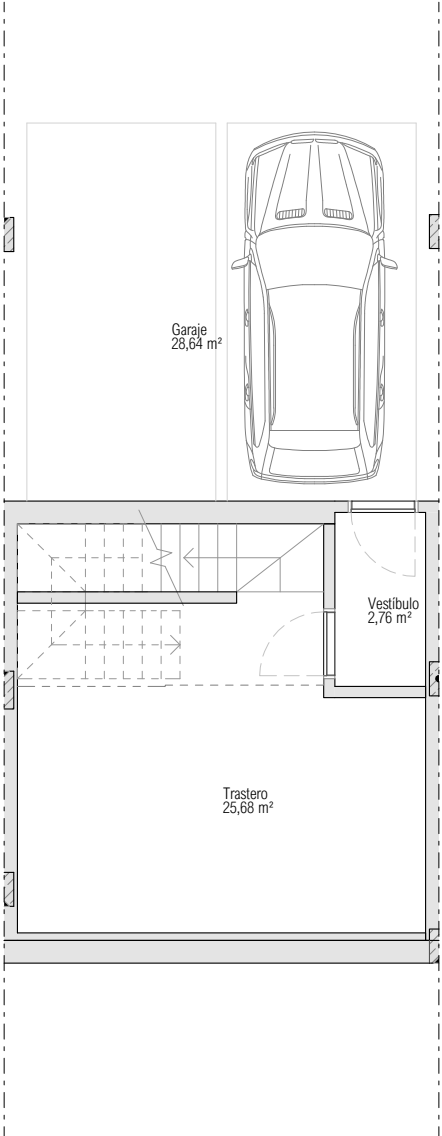


PLANTA SEMISÓTANO

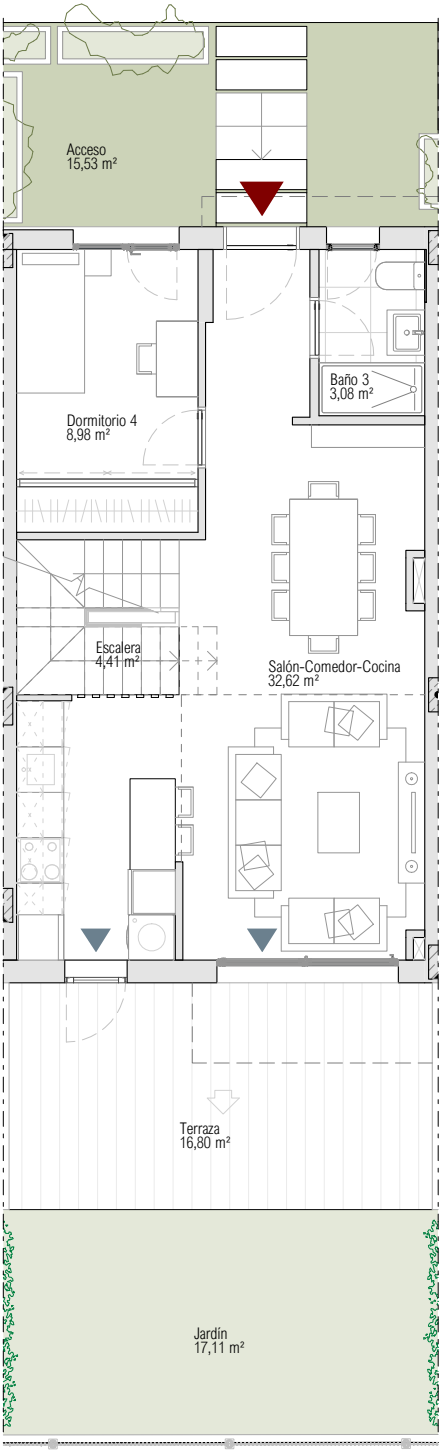

PLANTA BAJA

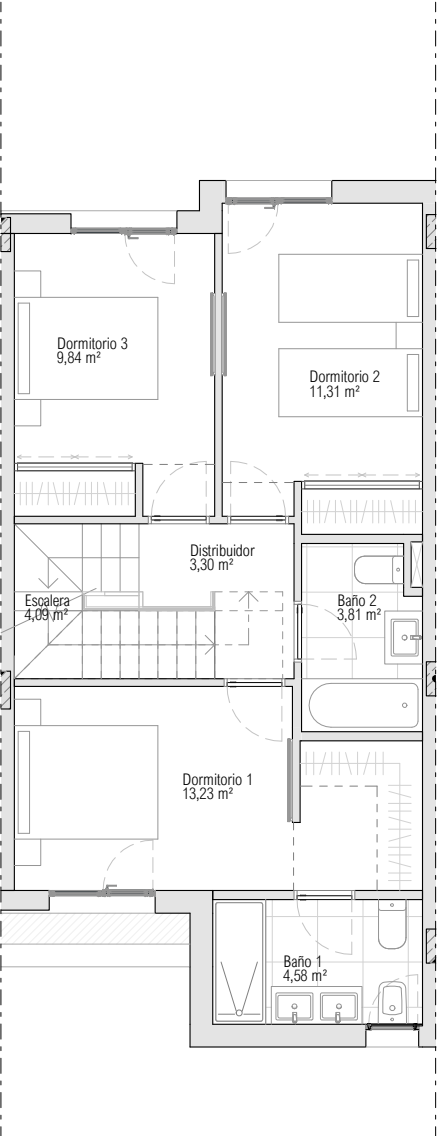

PLANTA PRIMERA

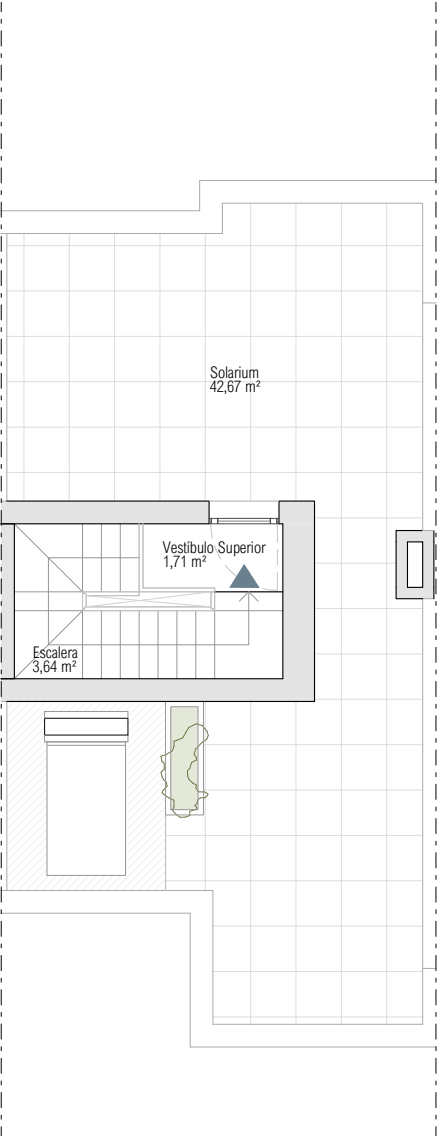

PLANTA PRIMERA