



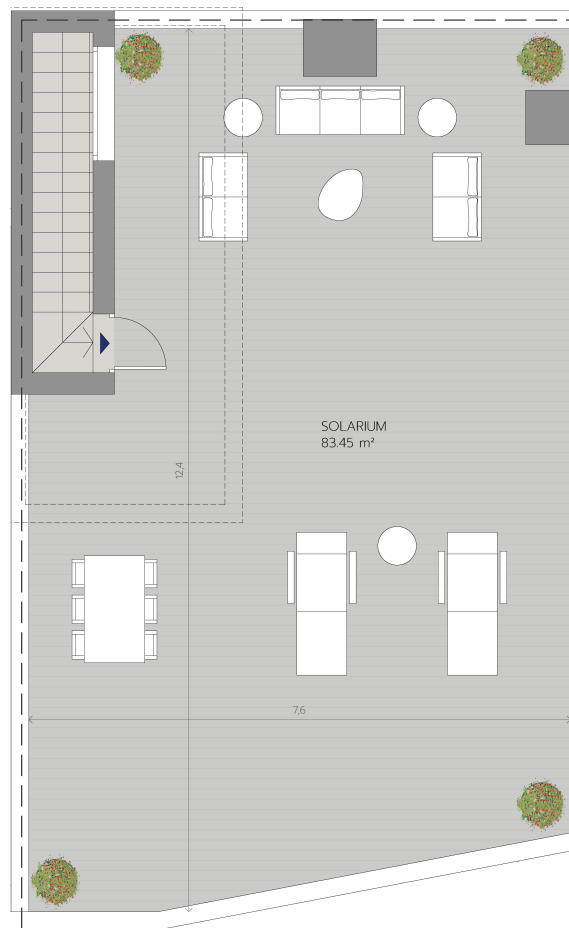

A

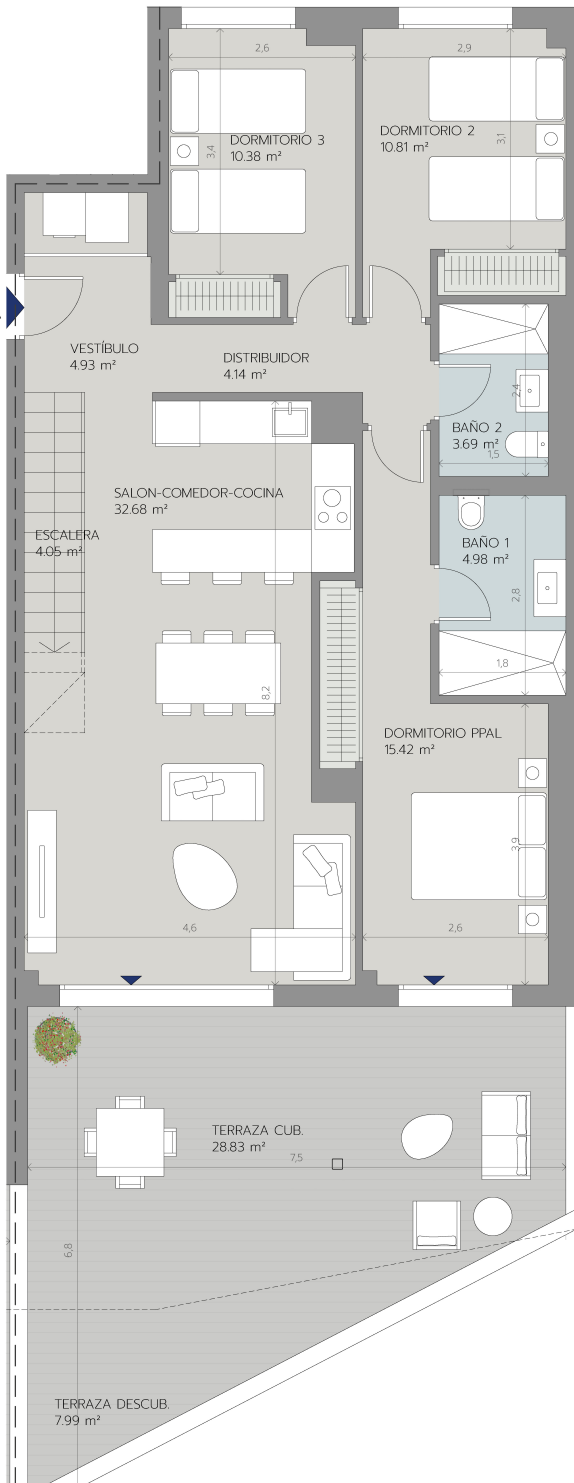

V3D.12U

PORTAL 4
PLANTA PRIMERA - LETRA A

Superficie Útil Interior	91,08 m ²
Superficie Útil Exterior Cubierta	28,83 m ²
Superficie Útil Total	119,91 m ²
Superficie Útil Exterior Descubierta	91,44 m ²
Superficie Construida con Comunes	149,81 m ²

La superficie construida incluye el 100% de los espacios exteriores cubiertos.

Superficies según Decreto 218/2005

Superficie Útil	100,19 m ²
Superficie Construida	143,65 m ²

