


BLOQUE A

PLANTA SEGUNDA + SOLARIUM


9A

3 DORMITORIOS
3 BAÑOS
1 TERRAZA + PÉRGOLA
+PISCINA+JARDÍN

BLOQUE A / Planta Segunda + Solarium

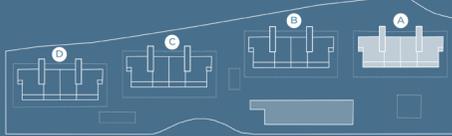

Apartamento 9A

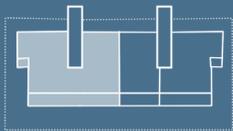



SUPERFICIES CONSTRUIDAS

Vivienda	148,00 m ²
Terraza Cubierta	6,50 m ²
Terraza Descubierta	114,69 m ²
Voladizos	10,99 m ²
Escalera Exterior	5,12 m ²
Pérgola	38,04 m ²
Piscina	22,60 m ²
Jardín	16,51 m ²

SUPERFICIES ÚTILES

Salón-Comedor	27,27 m ²
Cocina	10,08 m ²
Baño 1	9,50 m ²
Baño 2	3,91 m ²
Baño 3	4,07 m ²
Dormitorio 1	20,91 m ²
Dormitorio 2	10,20 m ²
Dormitorio 3	14,35 m ²
Vestidor	5,00 m ²
Inodoro	1,74 m ²
Paso	5,75 m ²

APARTAMENTO 9A PLANTA VIVIENDA

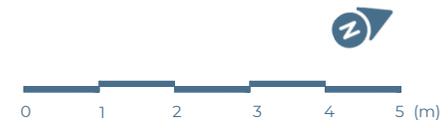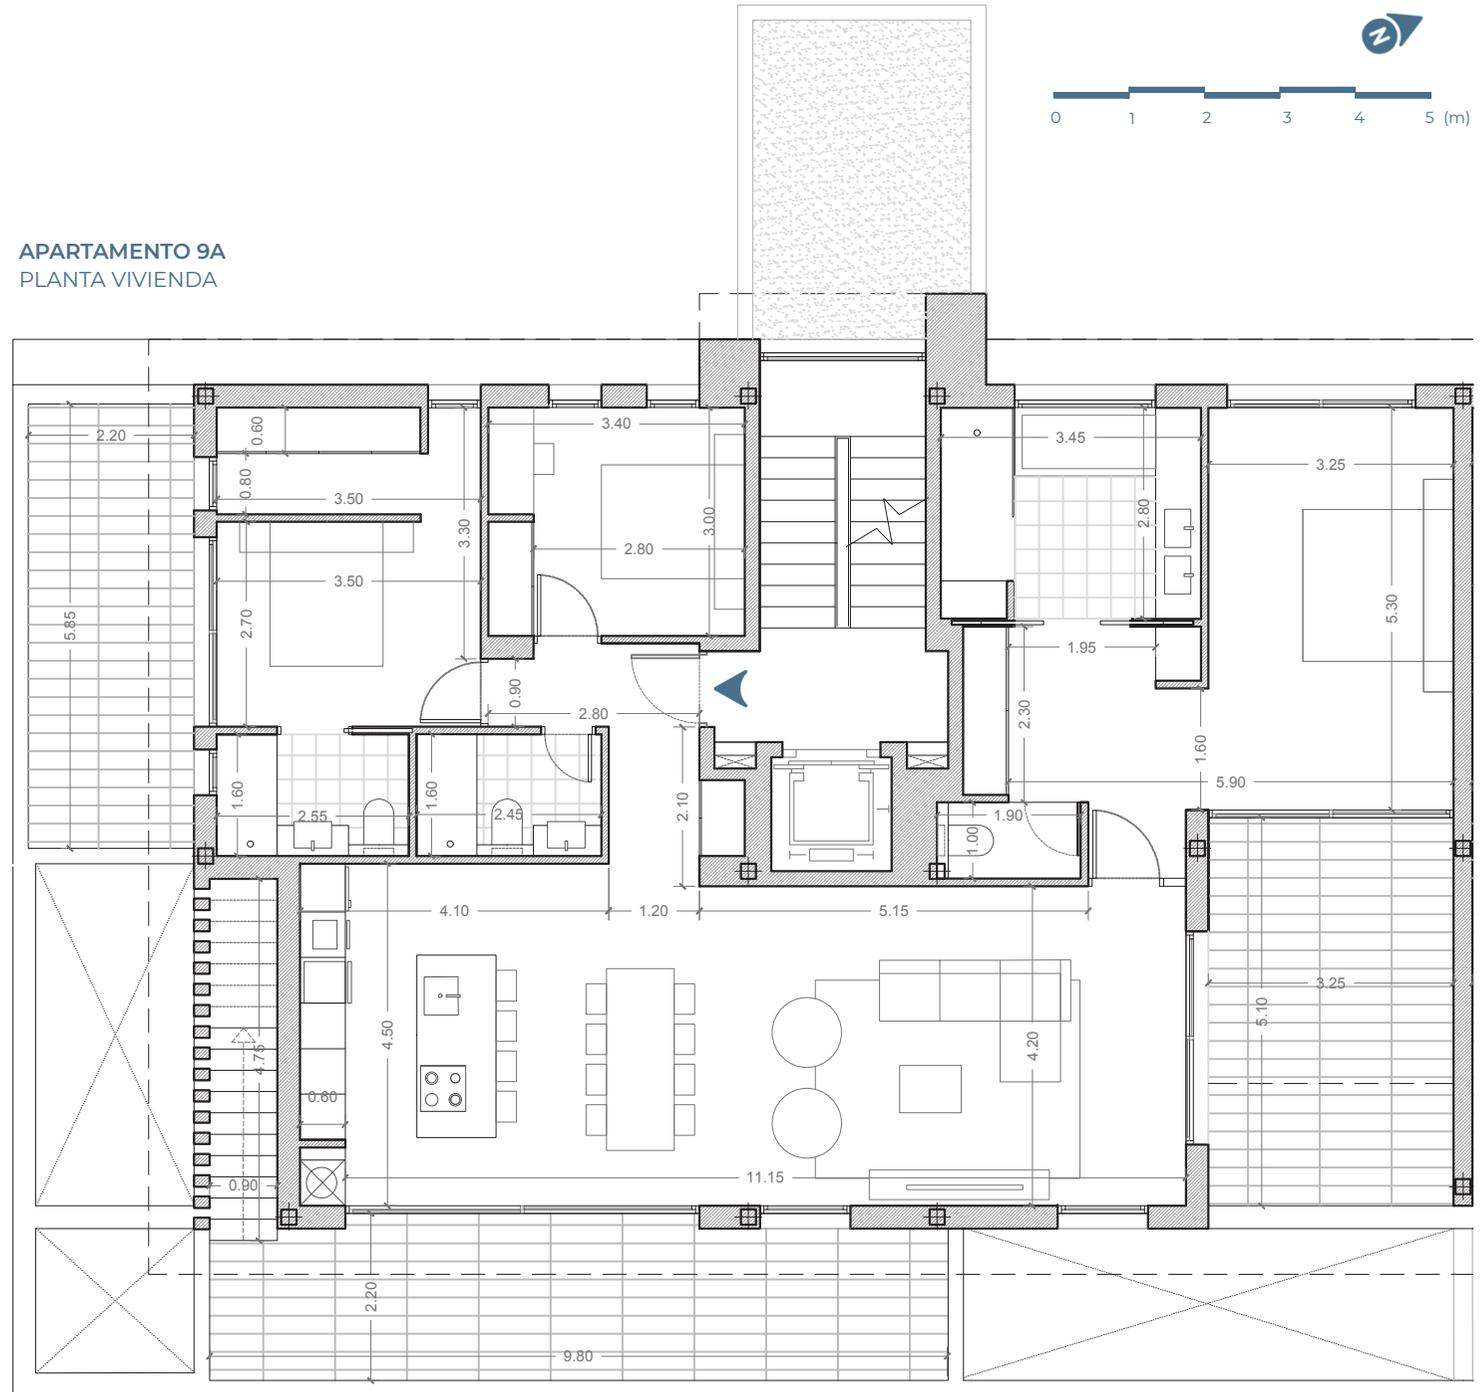

El presente plano ha sido elaborado conforme al Proyecto Básico del Edificio y, por tanto, no es definitivo. La promotora se reserva la facultad de efectuar las modificaciones necesarias por exigencias técnicas y/o jurídicas ordenadas por cualquier administración u organismo público, ajustándolos en todo caso al Proyecto de Ejecución. Los elementos accesorios, tales como mobiliario, distribución de cocina o elementos de jardinería, son meramente ilustrativos. Los giros de puertas y distribución de aparatos sanitarios no son vinculantes. Las superficies expresadas son aproximadas, pudiendo sufrir variaciones por razones de índole técnico y/o legal en el desarrollo de la ejecución de las obras.




BLOQUE A

PLANTA SEGUNDA + SOLARIUM


9A

3 DORMITORIOS
3 BAÑOS
1 TERRAZA + PÉRGOLA
+PISCINA+JARDÍN

BLOQUE A / Planta Segunda + Solarium

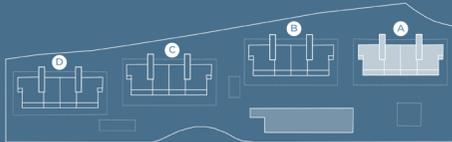

Apartamento 9A

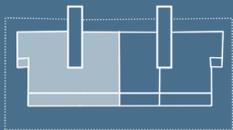


SUPERFICIES CONSTRUIDAS

Vivienda	148,00 m ²
Terraza Cubierta	6,50 m ²
Terraza Descubierta	114,69 m ²
Voladizos	10,99 m ²
Escalera Exterior	5,12 m ²
Pérgola	38,04 m ²
Piscina	22,60 m ²
Jardín	16,51 m ²

SUPERFICIES ÚTILES

Salón-Comedor	27,27 m ²
Cocina	10,08 m ²
Baño 1	9,50 m ²
Baño 2	3,91 m ²
Baño 3	4,07 m ²
Dormitorio 1	20,91 m ²
Dormitorio 2	10,20 m ²
Dormitorio 3	14,35 m ²
Vestidor	5,00 m ²
Inodoro	1,74 m ²
Paso	5,75 m ²

APARTAMENTO 9A PLANTA SOLARIUM

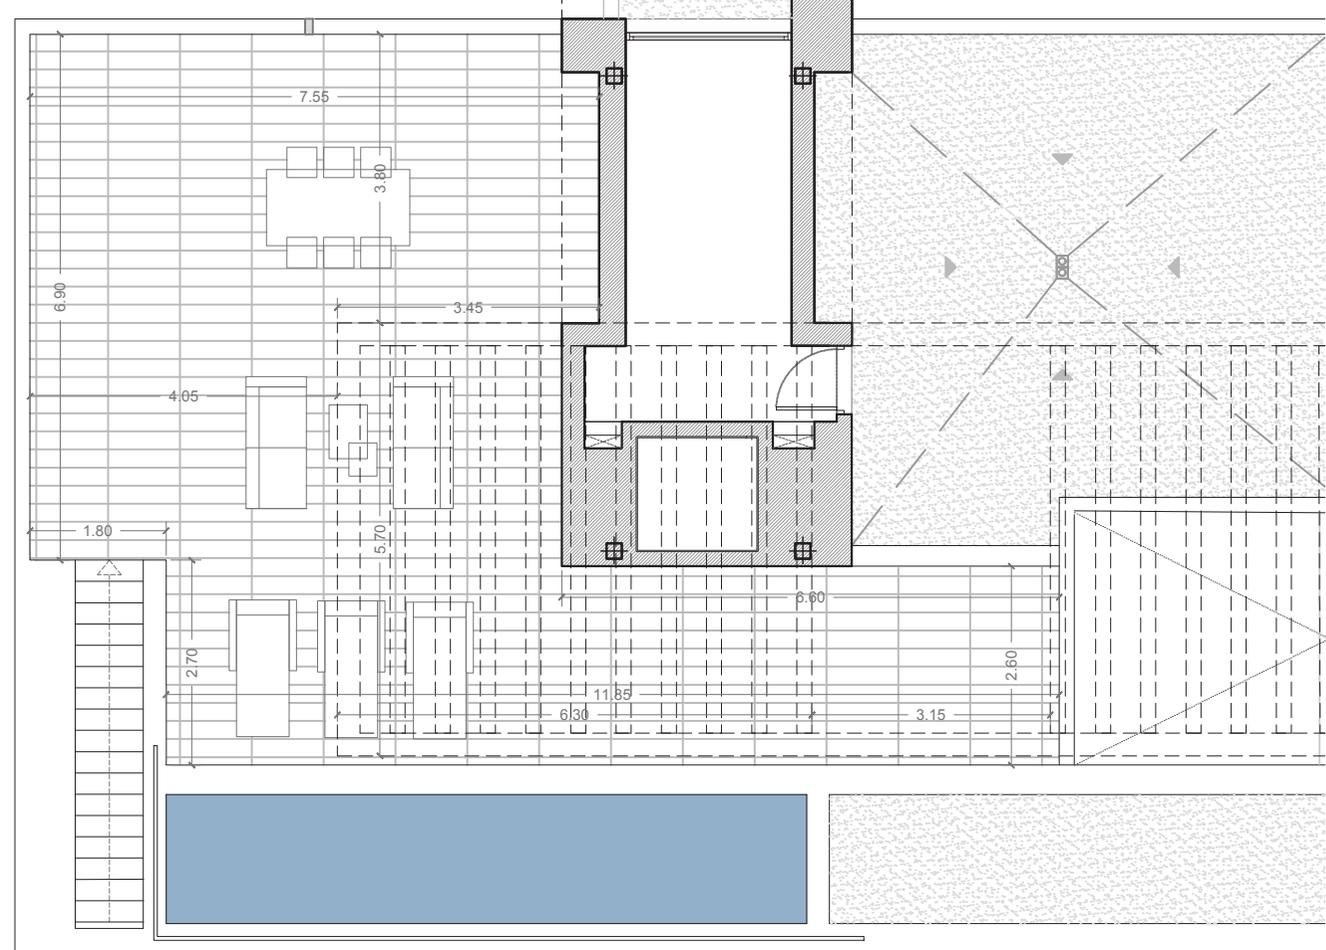

El presente plano ha sido elaborado conforme al Proyecto Básico del Edificio y, por tanto, no es definitivo. La promotora se reserva la facultad de efectuar las modificaciones necesarias por exigencias técnicas y/o jurídicas ordenadas por cualquier administración u organismo público, ajustándolos en todo caso al Proyecto de Ejecución. Los elementos accesorios, tales como mobiliario, distribución de cocina o elementos de jardinería, son meramente ilustrativos. Los giros de puertas y distribución de aparatos sanitarios no son vinculantes. Las superficies expresadas son aproximadas, pudiendo sufrir variaciones por razones de índole técnico y/o legal en el desarrollo de la ejecución de las obras.