
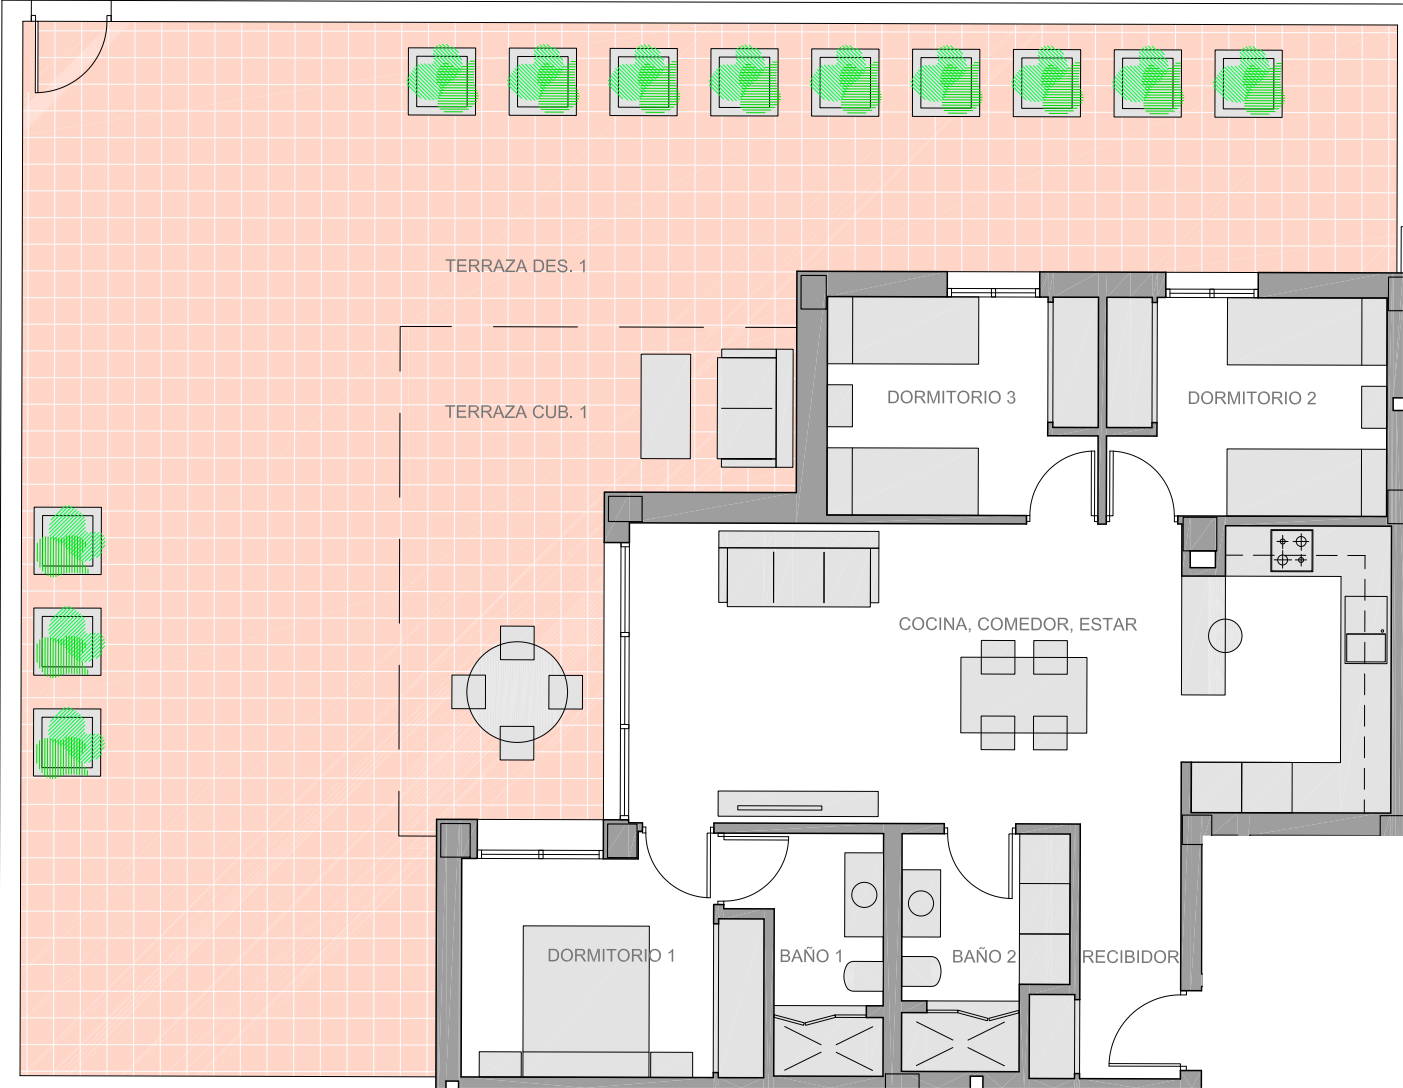


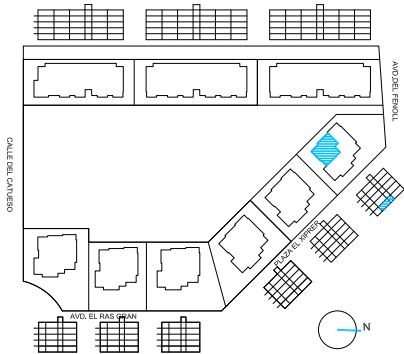

SUP. ÚTIL INT.	
COCINA-COMEDOR-ESTAR	31,60
RECIBIDOR	4,24
DORMITORIO 1	10,06
DORMITORIO 2	8,61
DORMITORIO 3	8,33
BAÑO 1	3,76
BAÑO 2-LAVADERO	5,07

OCUP.EXT.	
TERRAZA 1 DESC.	104,25
TERRAZA 1 CUB.	18,86

SUP.CONSTRUIDA	m ²
(incluye zonas comunes)	101,37

Plano sujeto a posibles modificaciones de proyecto