


# 02-02-03-A

## Bloque 02

2 Dormitorio/s  
2 Baño/s  
2 Terraza/s




Superficie útil:  
127,25 m<sup>2</sup>

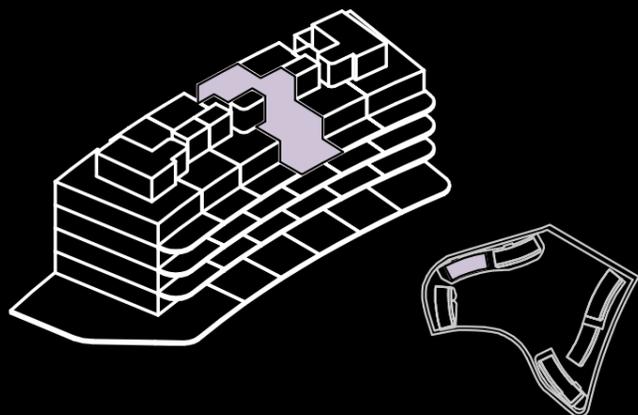

### SUPERFICIES APROXIMADAS:

	SUP. DE PROYECTO	DECRETO 218/2005
Superficie útil interior	81 m <sup>2</sup>	
Superficie de terraza	46,25 m <sup>2</sup>	
Total superficie útil	127,25 m <sup>2</sup>	89,1 m <sup>2</sup>
<i>*Incluye útil interior y útil terrazas.</i>		
Total superficie construida	151,93 m <sup>2</sup>	95,93 m <sup>2</sup>

*\*Incluye construida interior, de terraza y zona común proporcional.*

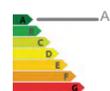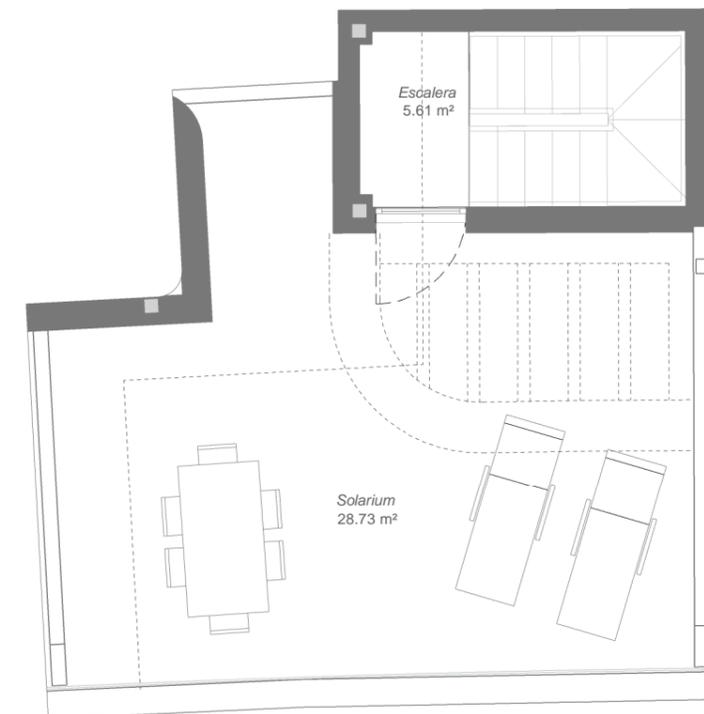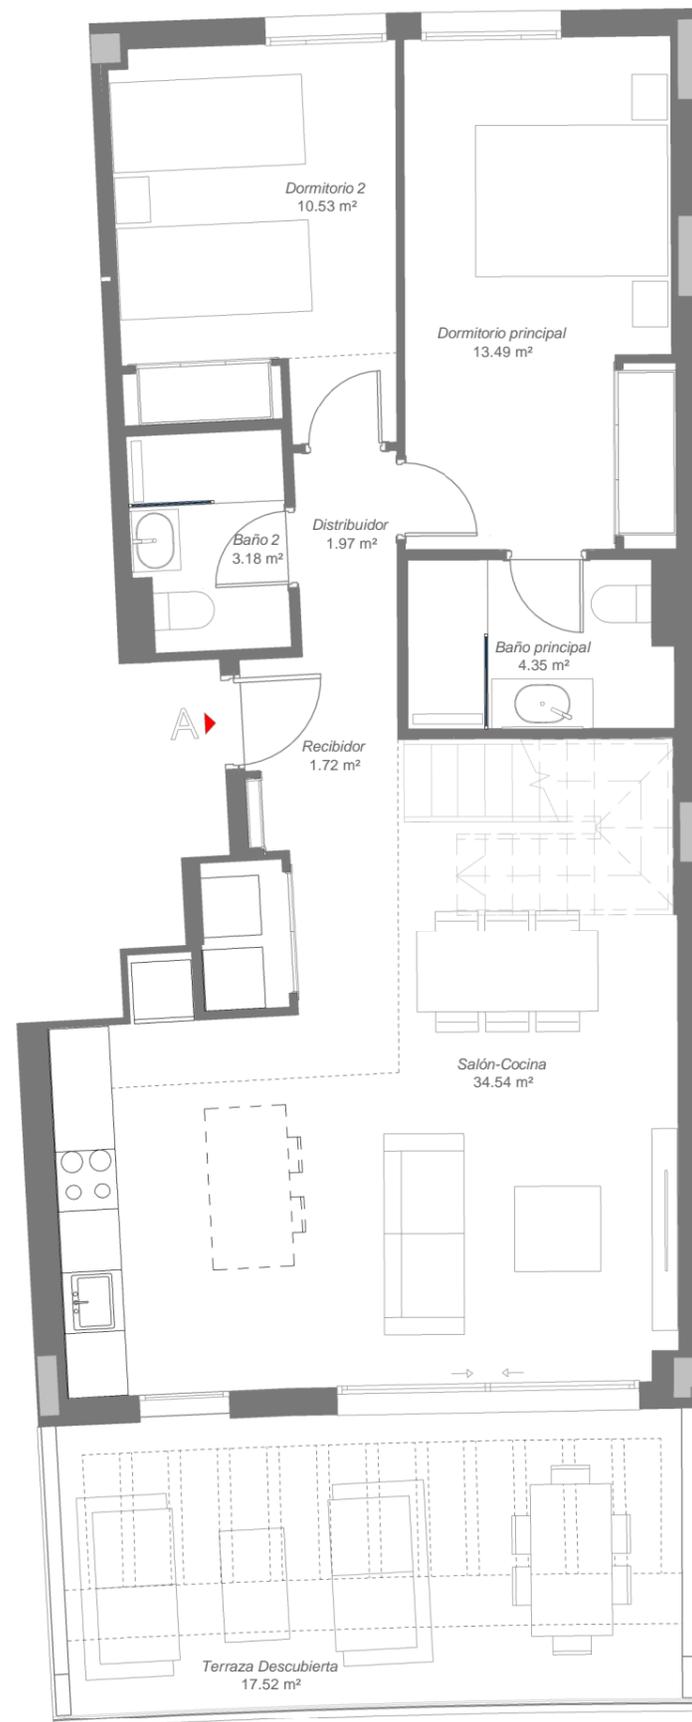

*\*El presente plano es un avance de proyecto y es orientativo, no constituye documento contractual; sujeto a modificaciones por exigencias técnicas, jurídicas o administrativas derivadas de la obtención de todos los permisos y licencias reglamentarios, así como las necesidades constructivas o de diseño derivadas del desarrollo del proyecto y la Dirección de Obra. Las superficies útiles tienen carácter provisional hasta la obtención de la correspondiente Licencia de Obras. La jardinería, el mobiliario urbano y el amueblamiento es ficticio, teniendo validez unicamente a efectos decorativos*

