


03-01-01-B

Bloque 03



3 Dormitorio/s  
2 Baño/s  
1 Terraza/s

Superficie útil:  
122,77 m<sup>2</sup>

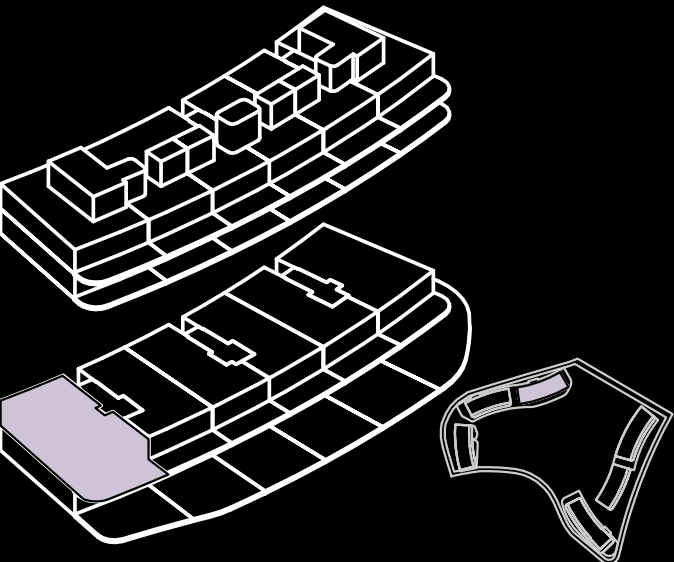

SUPERFICIES APROXIMADAS:

|                                                                            | SUP. DE PROYECTO      | DECRETO 218/2005      |
|----------------------------------------------------------------------------|-----------------------|-----------------------|
| Superficie útil interior                                                   | 96,99 m <sup>2</sup>  |                       |
| Superficie de terraza                                                      | 25,78 m <sup>2</sup>  |                       |
| Total superficie útil                                                      | 122,77 m <sup>2</sup> | 106,69 m <sup>2</sup> |
| <i>*Incluye útil interior y útil terrazas.</i>                             |                       |                       |
| Total superficie construida                                                | 157,66 m <sup>2</sup> | 122,39 m <sup>2</sup> |
| <i>*Incluye construida interior, de terraza y zona común proporcional.</i> |                       |                       |

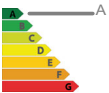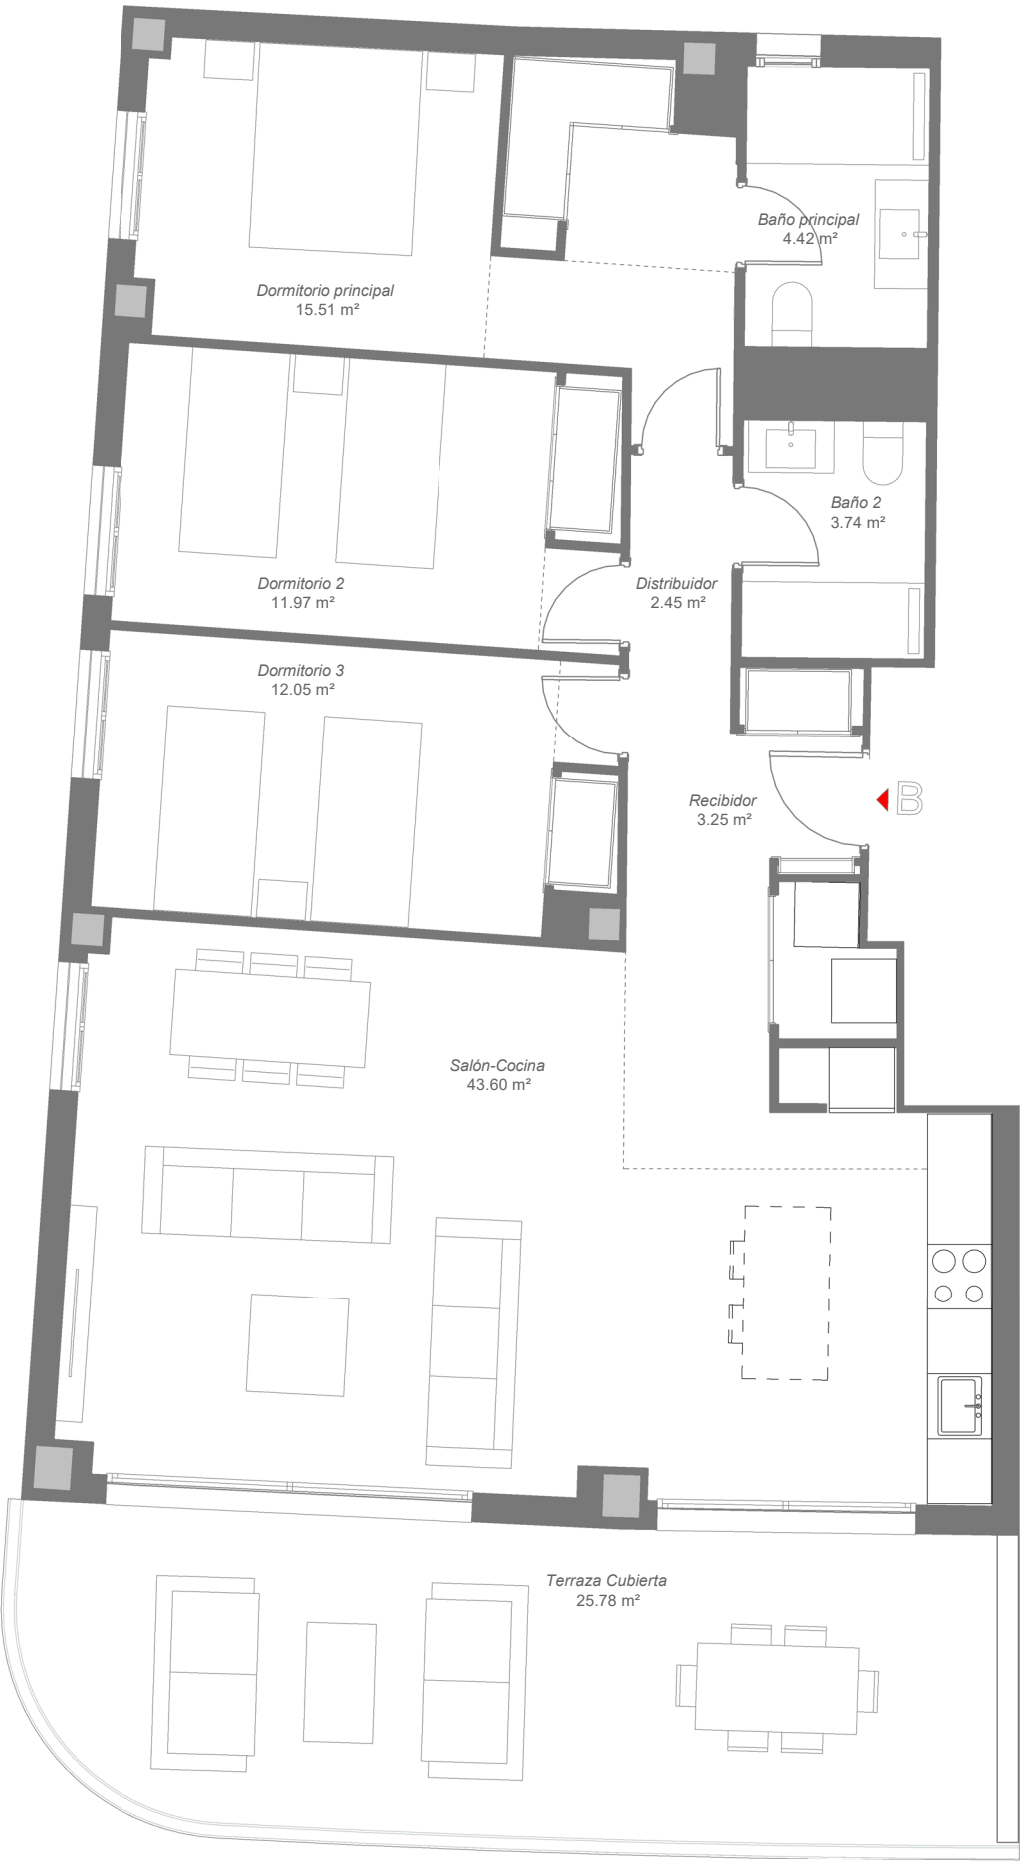

\*El presente plano es un avance de proyecto y es orientativo, no constituye documento contractual; sujeto a modificaciones por exigencias técnicas, jurídicas o administrativas derivadas de la obtención de todos los permisos y licencias reglamentarios, así como las necesidades constructivas o de diseño derivadas del desarrollo del proyecto y la Dirección de Obra. Las superficies útiles tienen carácter provisional hasta la obtención de la correspondiente Licencia de Obras. La jardinería, el mobiliario urbano y el amueblamiento es ficticio, teniendo validez unicamente a efectos decorativos

