



Vivienda 18

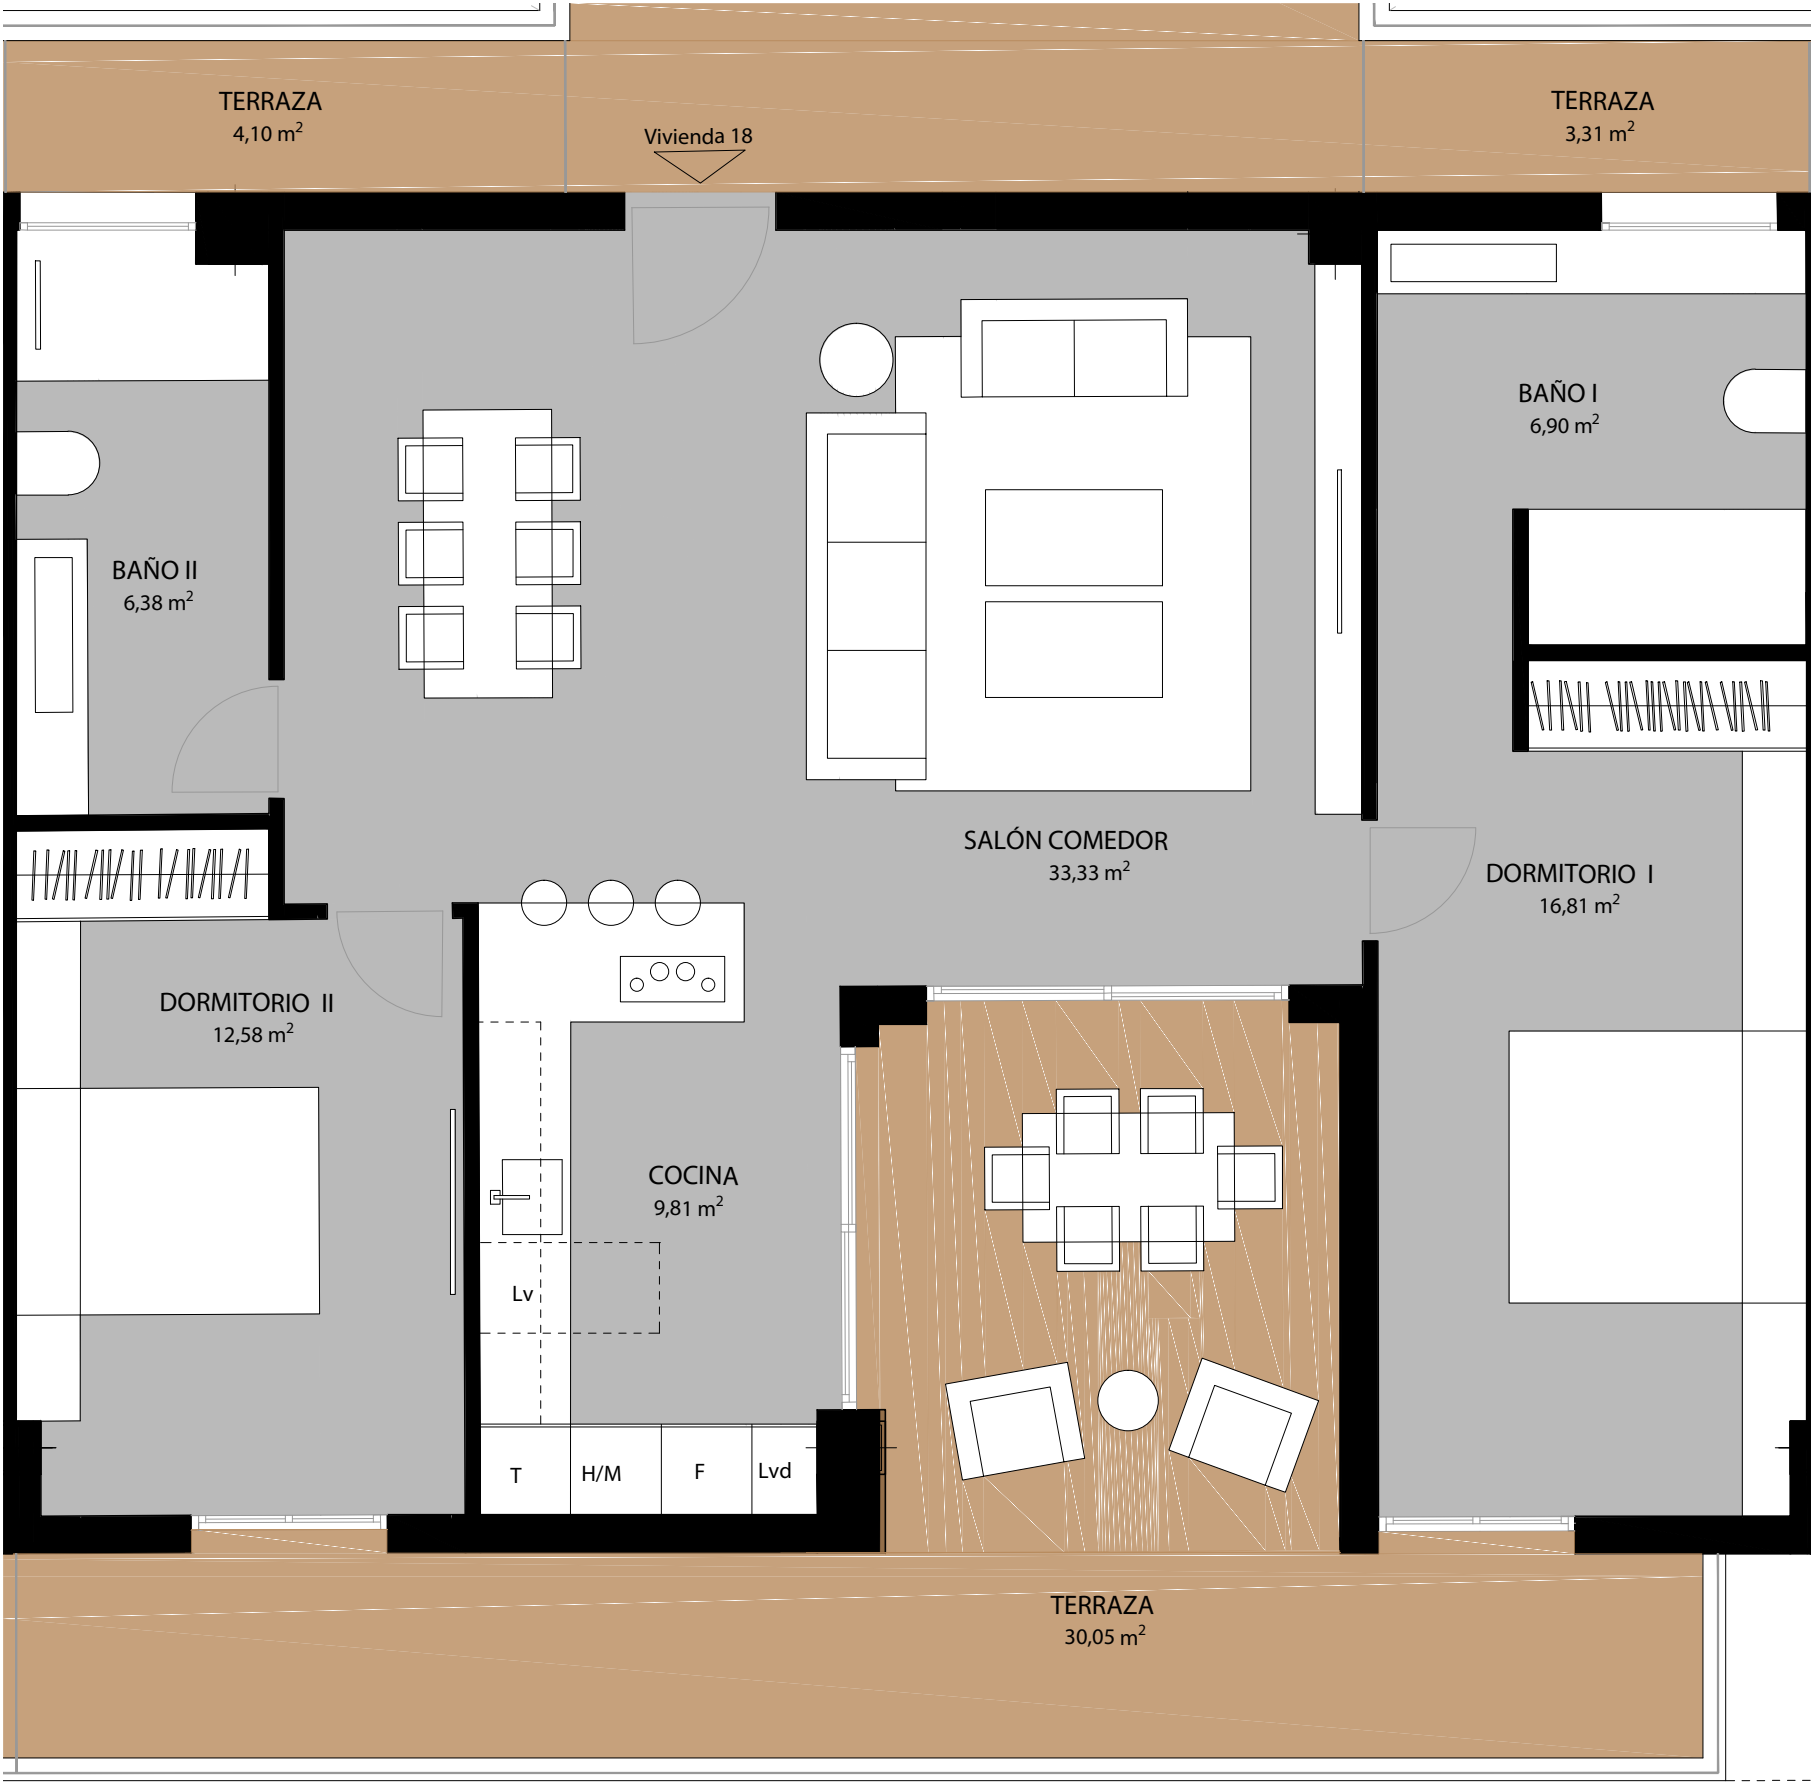

ESCALERA 2 - NIVEL 2 - VIVIENDA 18

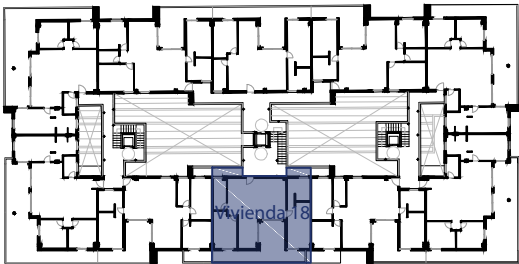

Superficie Construida <i>(Incluye P.P. zonas comunes)</i>	123,29 M ²
Superficie Construida Vivienda	105,26 M ²
Superficie Útil Interior	85,81 M ²
Superficie Terrazas	37,46 M ²
Sup. útil total	94,39 M²

Las superficies indicadas están calculadas conforme al Decreto 218/2005 de información al consumidor en la compraventa y arrendamiento de viviendas.

La información en él contenida puede sufrir modificaciones a lo largo del proceso de diseño arquitectónico y obra. Todo el mobiliario que se muestra en este plano, incluido el de la cocina, se ha incluido a efectos meramente orientativos y decorativos.