
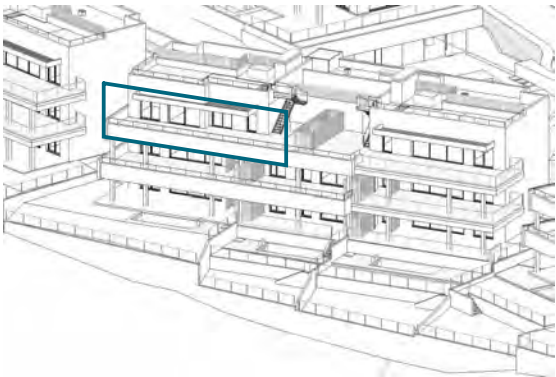



## Vivienda 92B

La información aquí contenida puede ser modificada durante el transcurso de la ejecución de la obra por exigencias técnicas o jurídicas , sin que ello implique menoscabo en el nivel global de calidades. Los peldaños de acceso a la vivienda y salidas a patios, puede alterarse en función de la rasante de las calles y corresponde a la D.F. fijar el criterio.

La piscina representada en el plano comercial de planta solárium, e infografías, no está incluida en el proyecto, ni en el precio de venta. Se trata de una opción para los compradores, cuyo coste se añadirá al precio de adquisición.

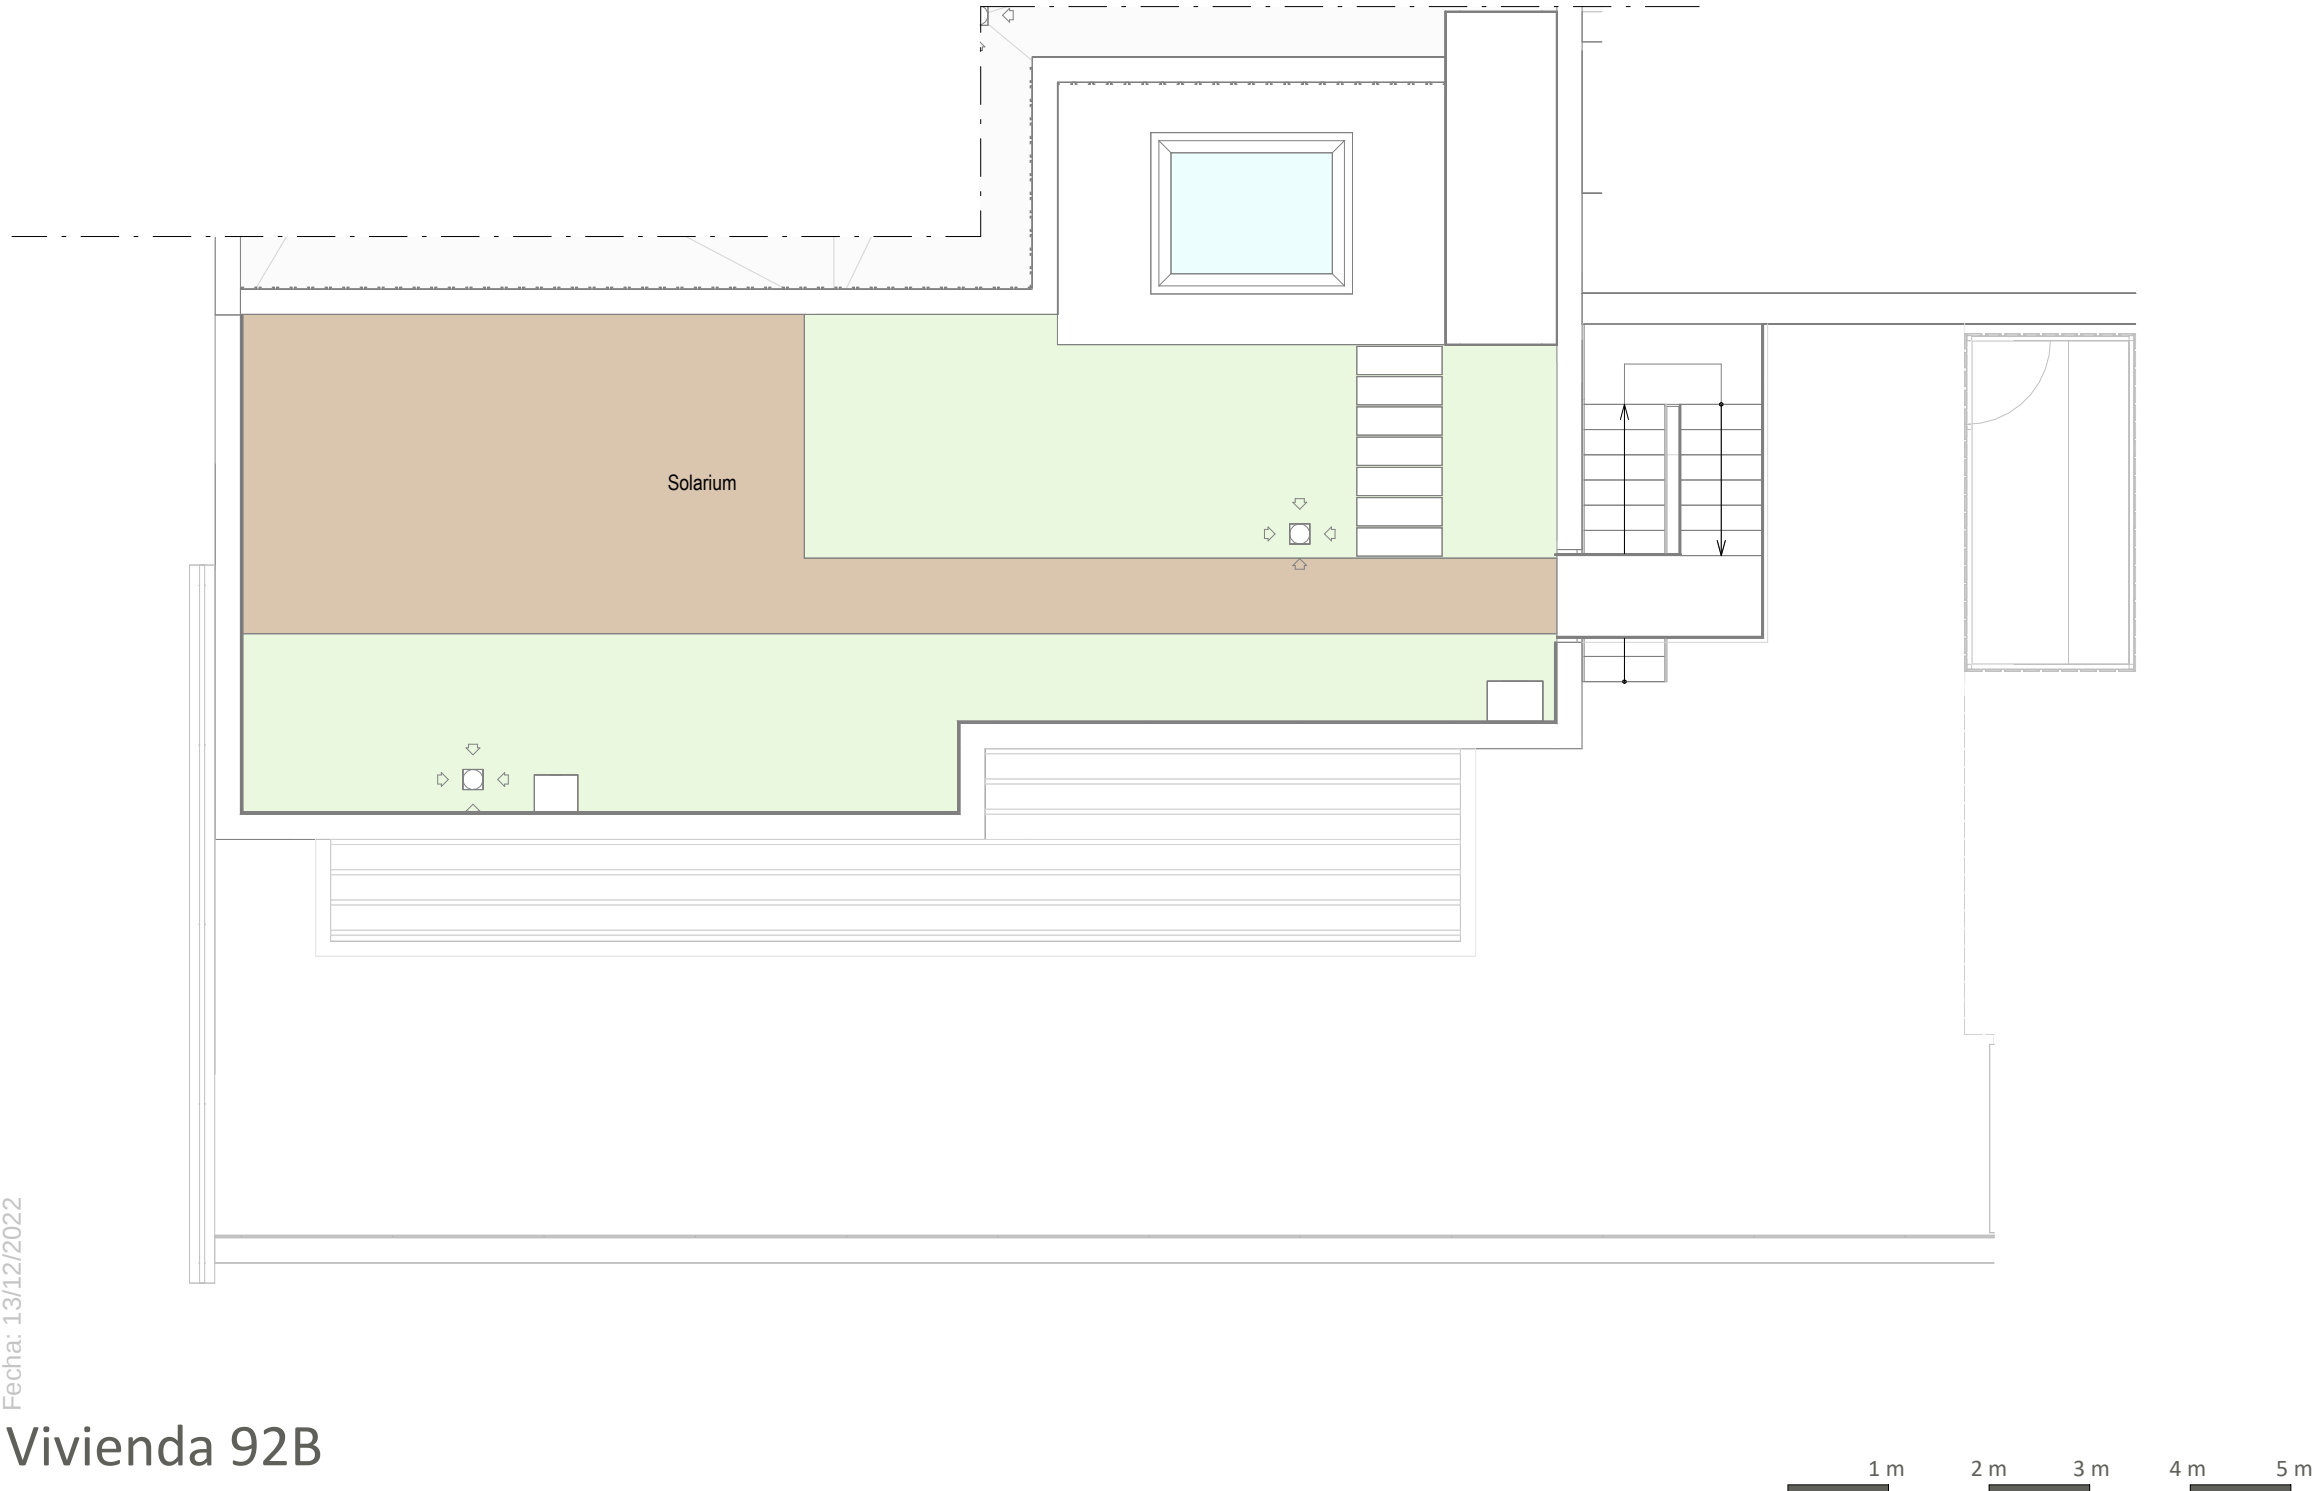

### EMPLAZAMIENTO

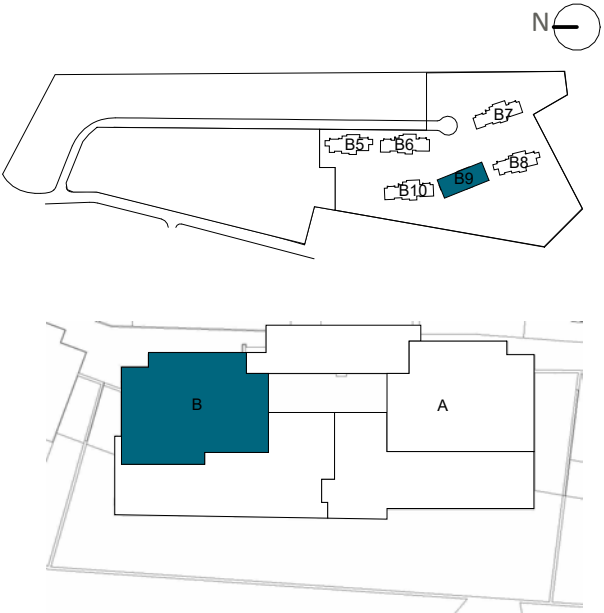

### BLOQUE 9

### CUADRO DE SUPERFICIES

|                                          |                  |
|------------------------------------------|------------------|
| Vestíbulo                                | 4,20 m²          |
| Salon cocina comedor                     | 42,82 m²         |
| Distribuidor                             | 2,92 m²          |
| Dormitorio principal                     | 17,10 m²         |
| Baño principal                           | 6,74 m²          |
| Dormitorio 2                             | 12,49 m²         |
| Dormitorio 3                             | 12,64 m²         |
| Baño 2                                   | 4,85 m²          |
| <b>TOTAL SUP. ÚTIL INTERIOR VIVIENDA</b> | <b>103,76 m²</b> |

|                                                        |                  |
|--------------------------------------------------------|------------------|
| <b>TOTAL SUP. CONSTRUIDA INTERIOR VIVIENDA</b>         | <b>122,56 m²</b> |
| <b>P.P. ZONAS COMUNES</b>                              | <b>36,18 m²</b>  |
| <b>TOTAL SUP. CONSTRUIDA INT. VIVIENDA CON PP.ZZCC</b> | <b>158,74 m²</b> |

#### SUPERFICIES EXTERIORES

|                                          |                 |
|------------------------------------------|-----------------|
| Lavadero descubierto                     | 5,01 m²         |
| Terraza pergola                          | 17,72 m²        |
| Terraza descubierta                      | 76,16 m²        |
| <b>TOTAL SUP. ÚTIL EXTERIOR VIVIENDA</b> | <b>98,89 m²</b> |

|                                 |                 |
|---------------------------------|-----------------|
| <b>TOTAL SUP. ÚTIL SOLARIUM</b> | <b>67,90 m²</b> |
|---------------------------------|-----------------|

#### SEGÚN DECRETO BOJA 218/2005

|                       |           |
|-----------------------|-----------|
| TOTAL SUP. ÚTIL       | 114,14 m² |
| TOTAL SUP. CONSTRUIDA | 169,12 m² |