


	SUPERFICIES ÚTILES	m2
PLANTA 3ª	Distribuidor	2.83
PLANTA 3ª	Salón-Comedor	28.05
PLANTA 3ª	Aseo	2.11
PLANTA 3ª	Cocina	11.68
PLANTA 3ª	Dormitorio 1	15.56
PLANTA 3ª	Baño 1	7.71
PLANTA 4ª	Dormitorio 2	10.03
PLANTA 4ª	Baño 2	2.29
	Escalera	5.51
ÚTIL	TOTAL	85.77
	PLANTA 3ª	89.57
	PLANTA 4ª	25.52
CONSTRUIDA	TOTAL	115.09
PLANTA 3ª	Terraza 1	50.98
PLANTA 3ª	Terraza 2	5.66
PLANTA 4ª	Terraza 3	6.81
TERRAZAS	TOTAL	63.45

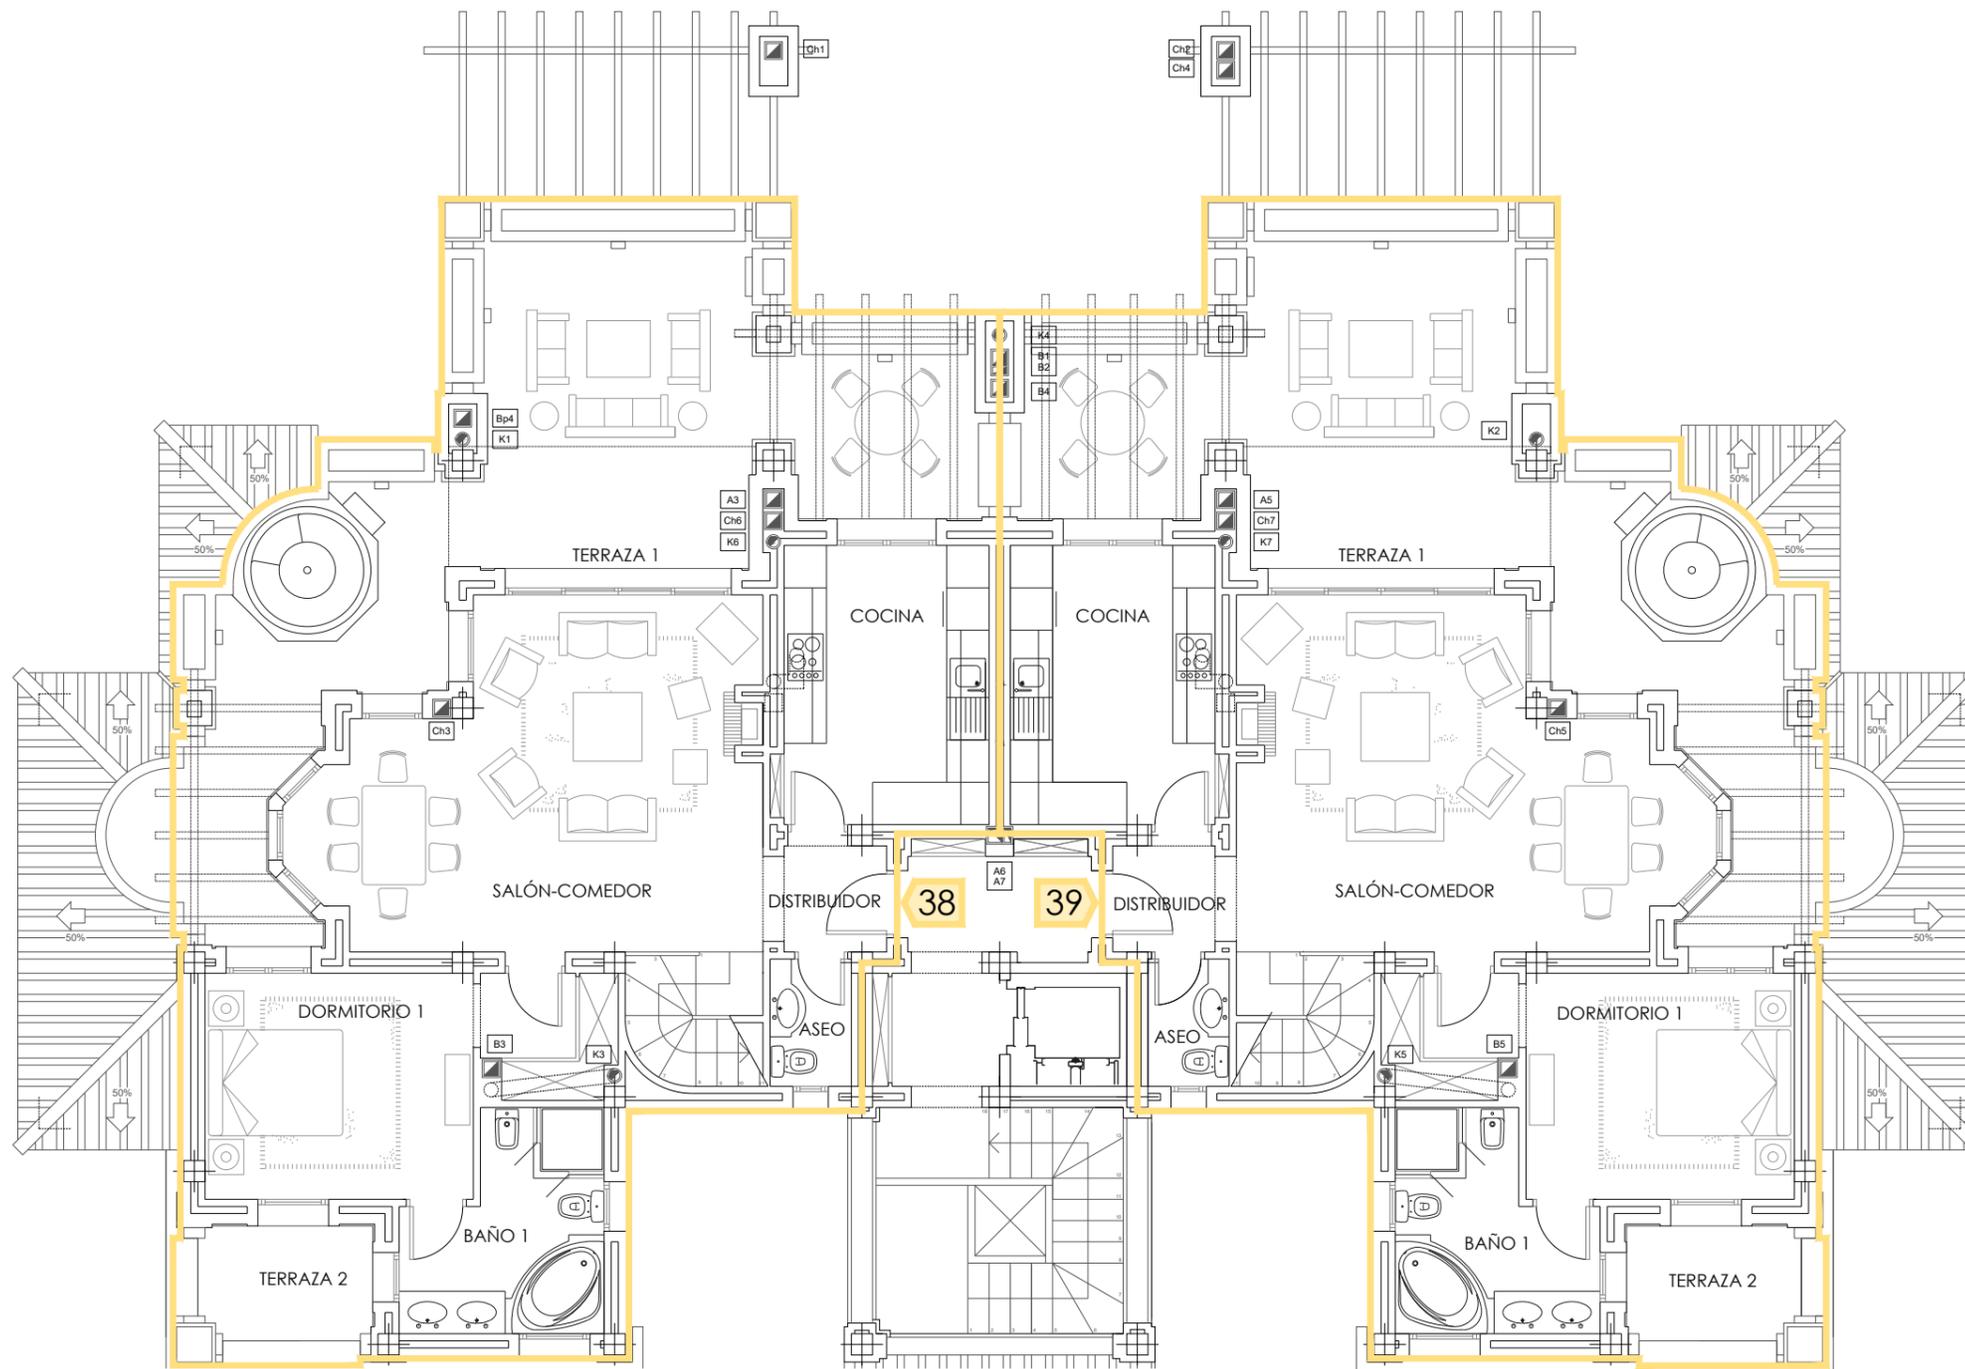

TIPO B - PLANTA TERCERA ÁTICO-DUPLEX

PROYECTO DE ADECUACIÓN INTERIOR Y ZONAS COMUNES EXTERIORES