


TIPOLOGÍA D
SUPERFICIE PLANTAS ÁTICO-DUPLEX

2º5/2º6

	SUPERFICIES ÚTILES	m2
PLANTA 2ª	Distribuidor	6.03
PLANTA 2ª	Salón-Comedor	23.38
PLANTA 2ª	Aseo	2.26
PLANTA 2ª	Cocina	7.50
PLANTA 2ª	Dormitorio 1	19.33
PLANTA 2ª	Baño 1	7.39
PLANTA 3ª	Dormitorio 2	9.55
PLANTA 3ª	Baño 2	2.58
	Escalera	5.10
ÚTIL	TOTAL	83.11
	PLANTA 2ª	85.29
	PLANTA 3ª	20.65
CONSTRUIDA	TOTAL	105.94
PLANTA 2ª	Terraza 1	56.99
PLANTA 3ª	Terraza 2	8.06
TERRAZAS	TOTAL	65.05

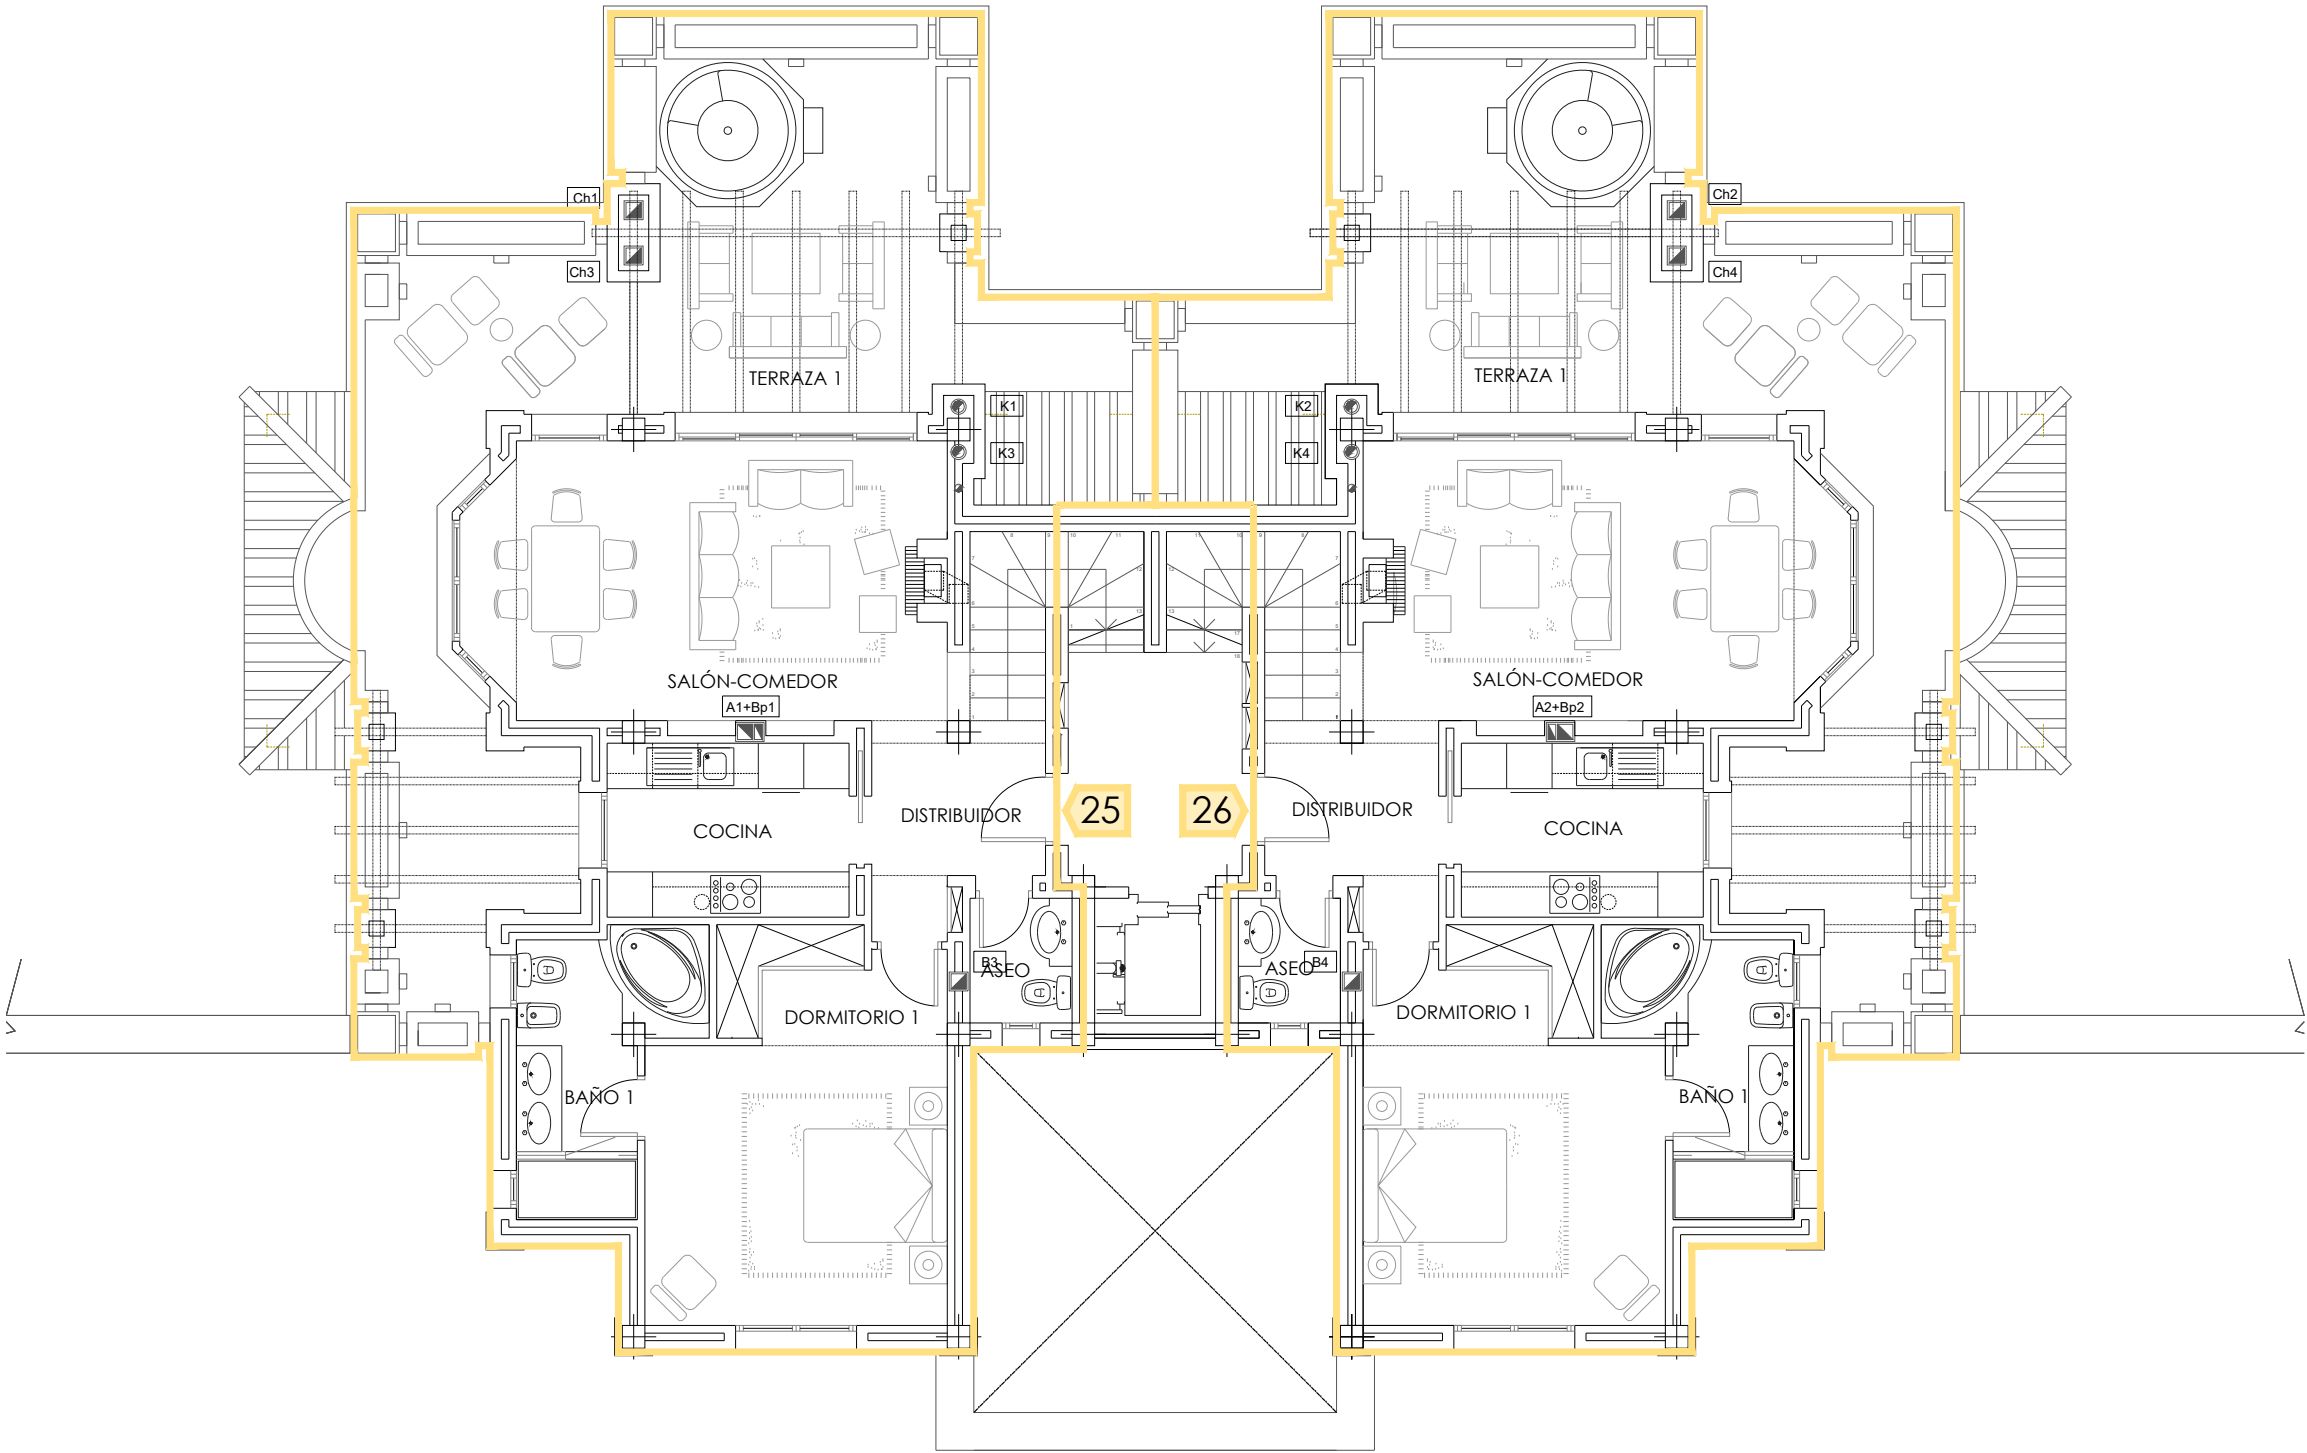

TIPO D - PLANTA SEGUNDA ÁTICO - DUPLEX

PROYECTO DE ADECUACIÓN INTERIOR Y ZONAS COMUNES EXTERIORES