


	SUPERFICIES ÚTILES	m2
	Distribuidor	11.77
	Salón-Comedor	24.81
	Aseo	2.26
	Cocina	11.53
	Dormitorio 1	16.59
	Baño 1	6.27
	Dormitorio 2	9.71
	Baño 2	4.00
	Dormitorio 3	11.20
ÚTIL	TOTAL	98.14
CONSTRUIDA	TOTAL	120.11
PLANTA 2ª	Terraza 1	84.64
PLANTA 2ª	Terraza 2	4.69
PLANTA 3ª	Terraza 3	7.21
TERRAZAS	TOTAL	96.53

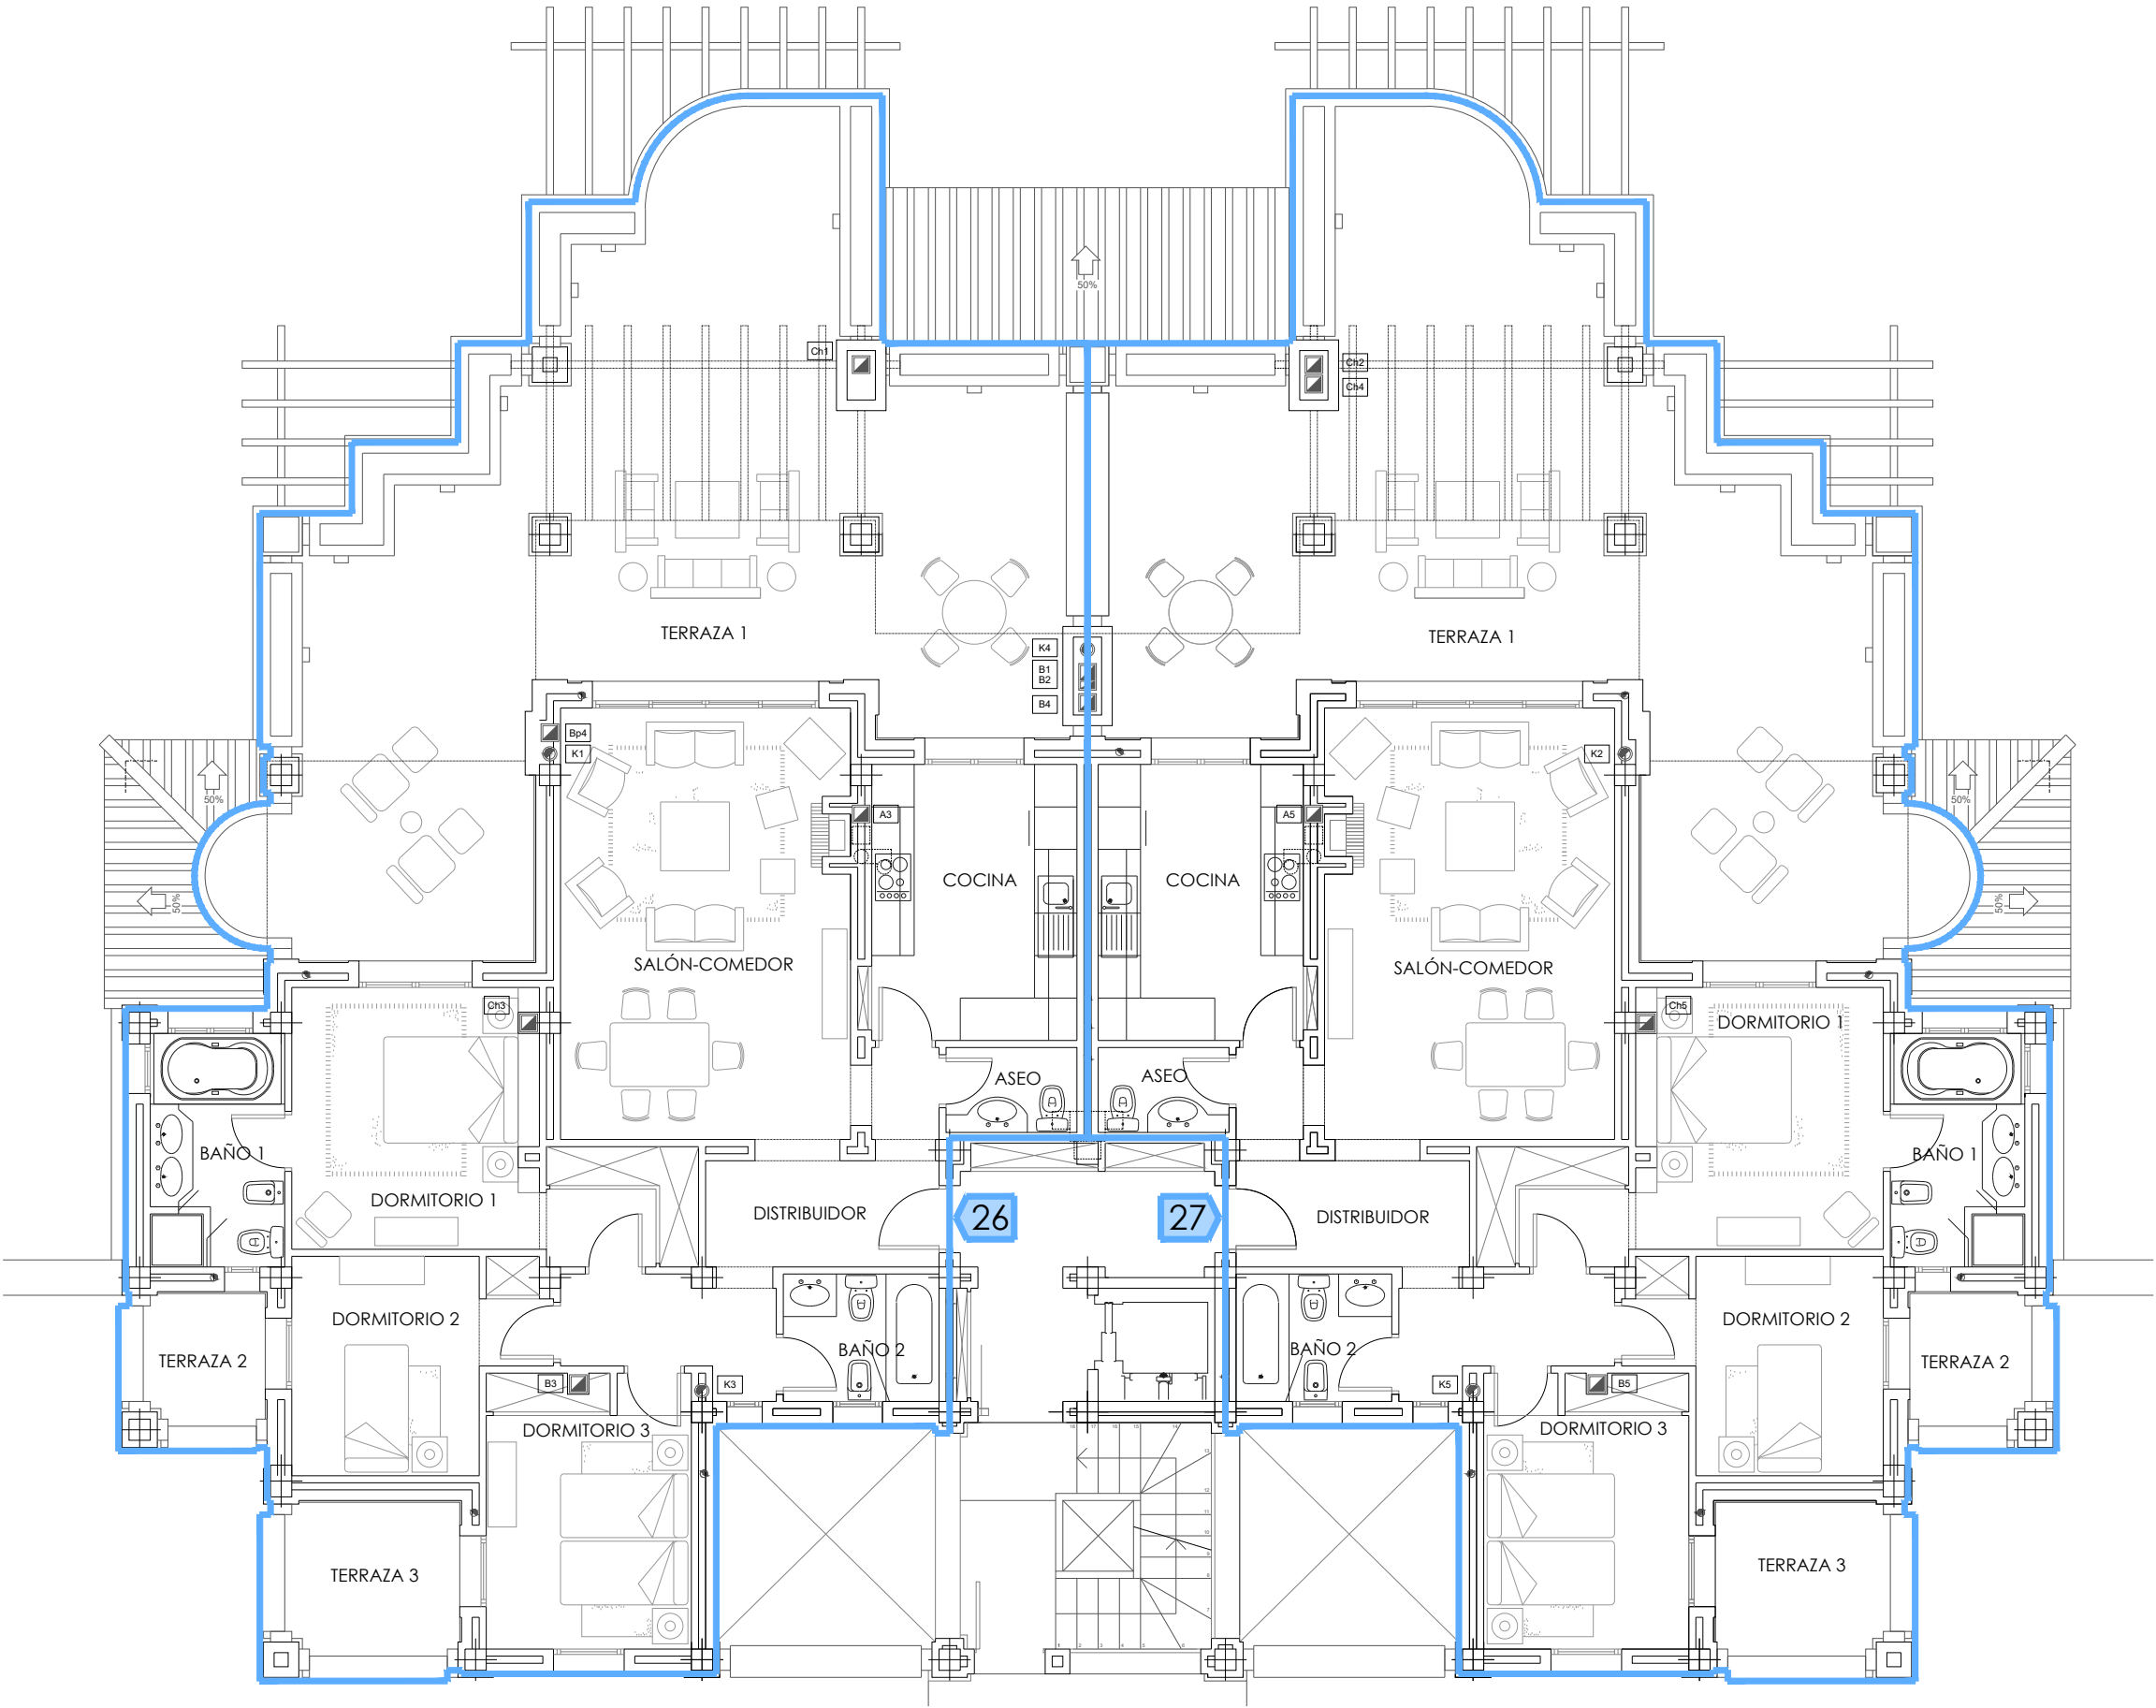

T I P O B - P L A N T A S E G U N D A