



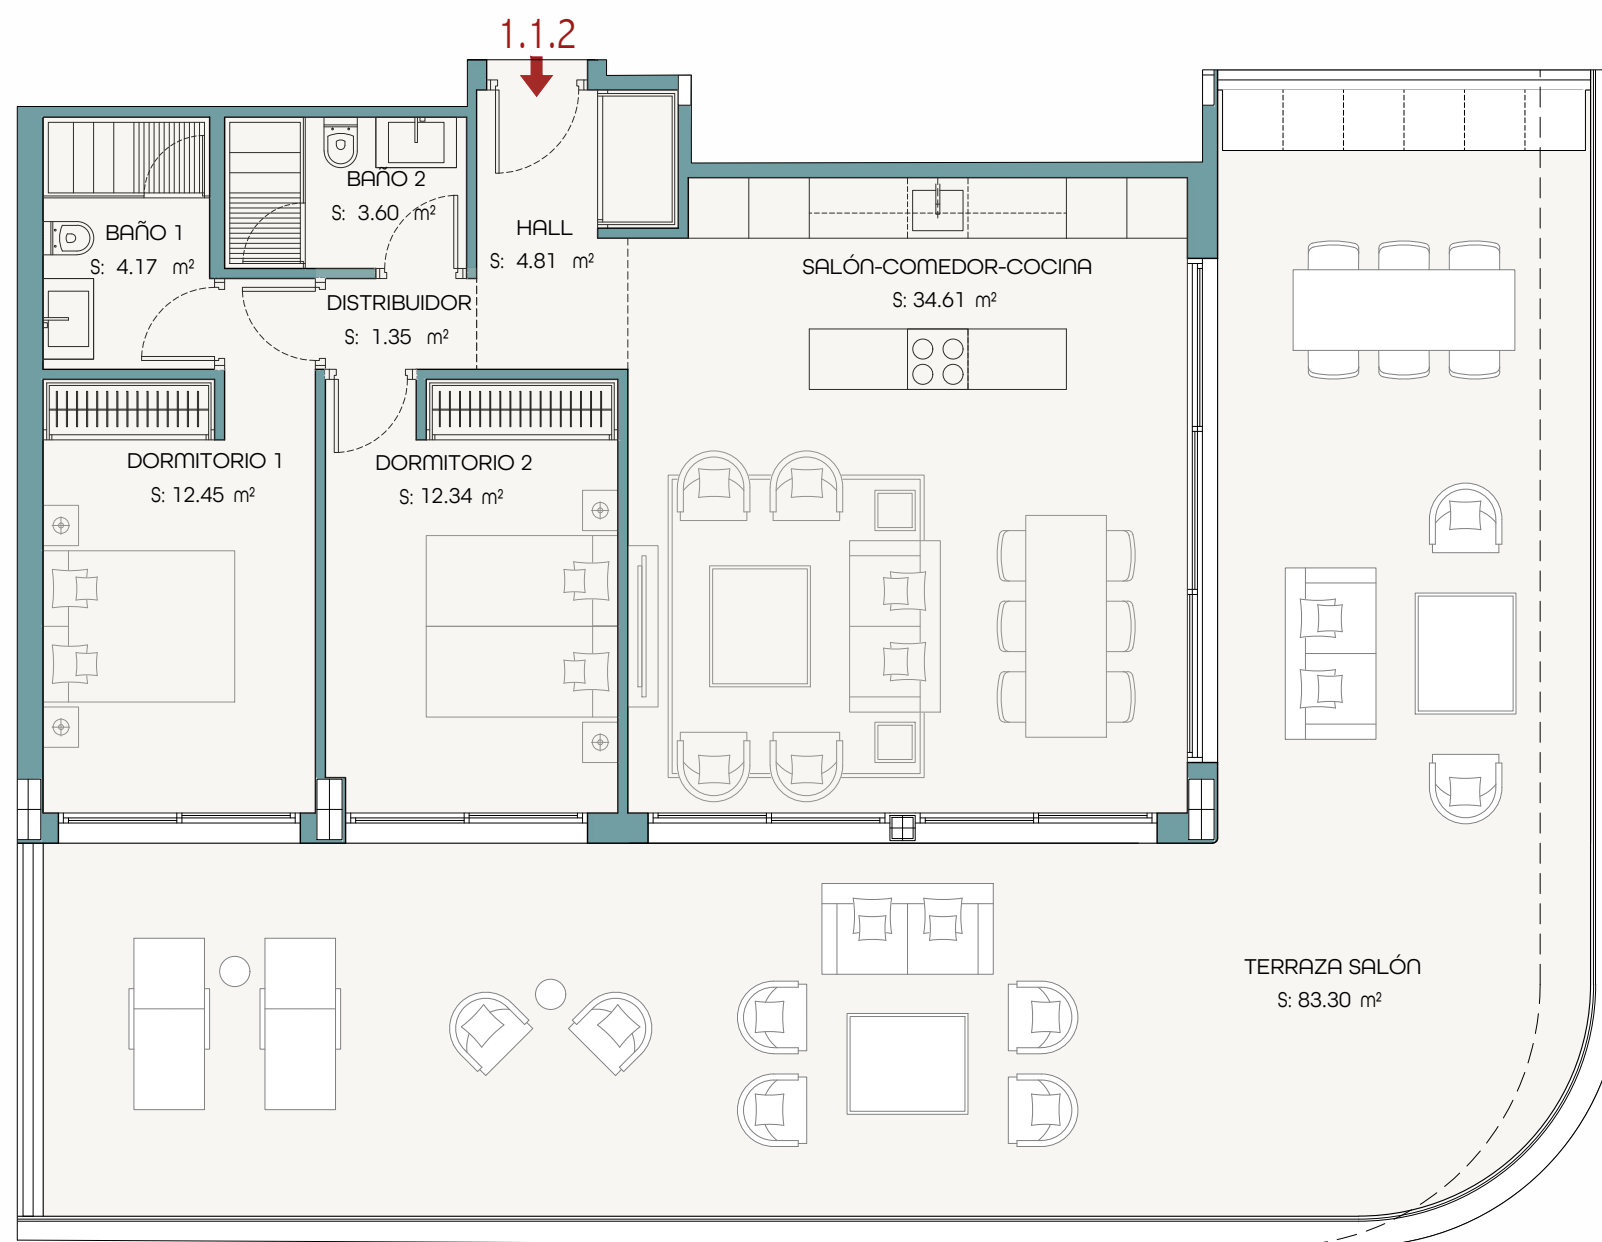

VIVIENDA 1.1.2
PORTAL 1 - PLANTA PRIMERA

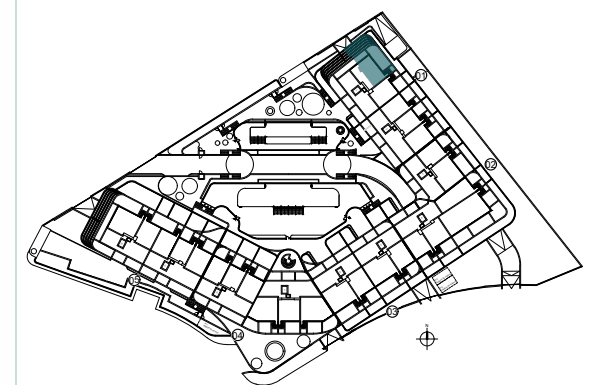

Emplazamiento. Situación por portal

SUPERFICIES CONSTRUIDAS		
VIVIENDA S/R	ZZCC	TOTAL
84,10 m²	14,49 m²	98,59 m²

TERRAZA CUBIERTA	TERRAZA DESCUBIERTA	PÉRGOLA	SOLÁRIUM	JARDINES PRIVADOS
82,93 m²	9,30 m²			

SUPERFICIES ÚTILES	
VIVIENDA	ÚTILES EXTERIORES
73,33 m²	83,30 m²

SUPERFICIES ÚTILES SEGÚN DECRETO BOJA 218/2005	
SEGÚN DECRETO	80,66 m²