


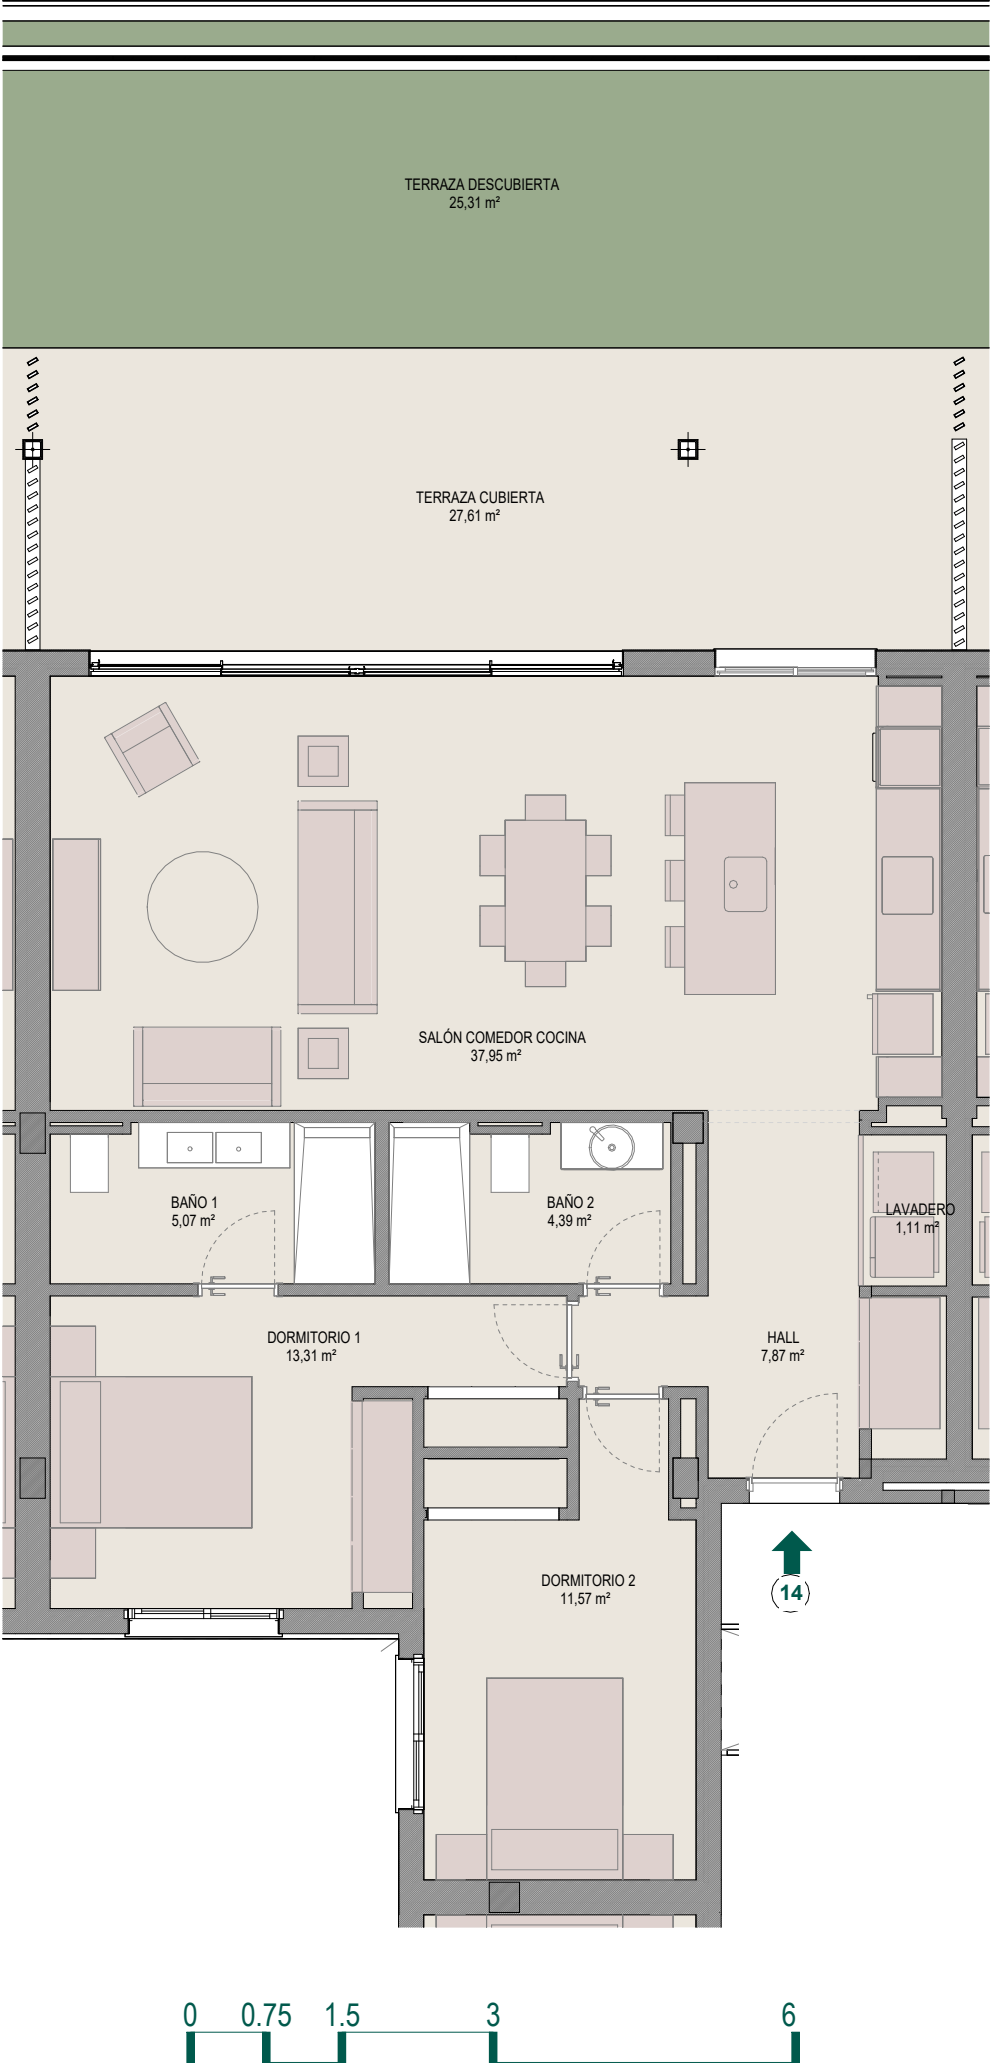

PARCELAS R7/ R8, SUP-E9 "NORTE DE CANCELADA"
29688 ESTEPONA (MÁLAGA)

VIVIENDA 14 -SUITES 1

SUPERFICIES	
SUPERFICIE ÚTIL VIVIENDA	86,72
SUPERFICIE ÚTIL TERRAZA	62,59
SUPERFICIE ÚTIL JARDÍN	0

SUPERFICIE CONSTRUIDA VIVIENDA	94,25
SUPERFICIE CONSTRUIDA VIVIENDA pp.ZZCC	123,10

SEGÚN DECRETO JUNTA ANDALUCÍA	
SUPERFICIE ÚTIL VIVIENDA	95,39
SUPERFICIE CONSTRUIDA VIVIENDA	131,77



GESTIONA

COMERCIALIZA