


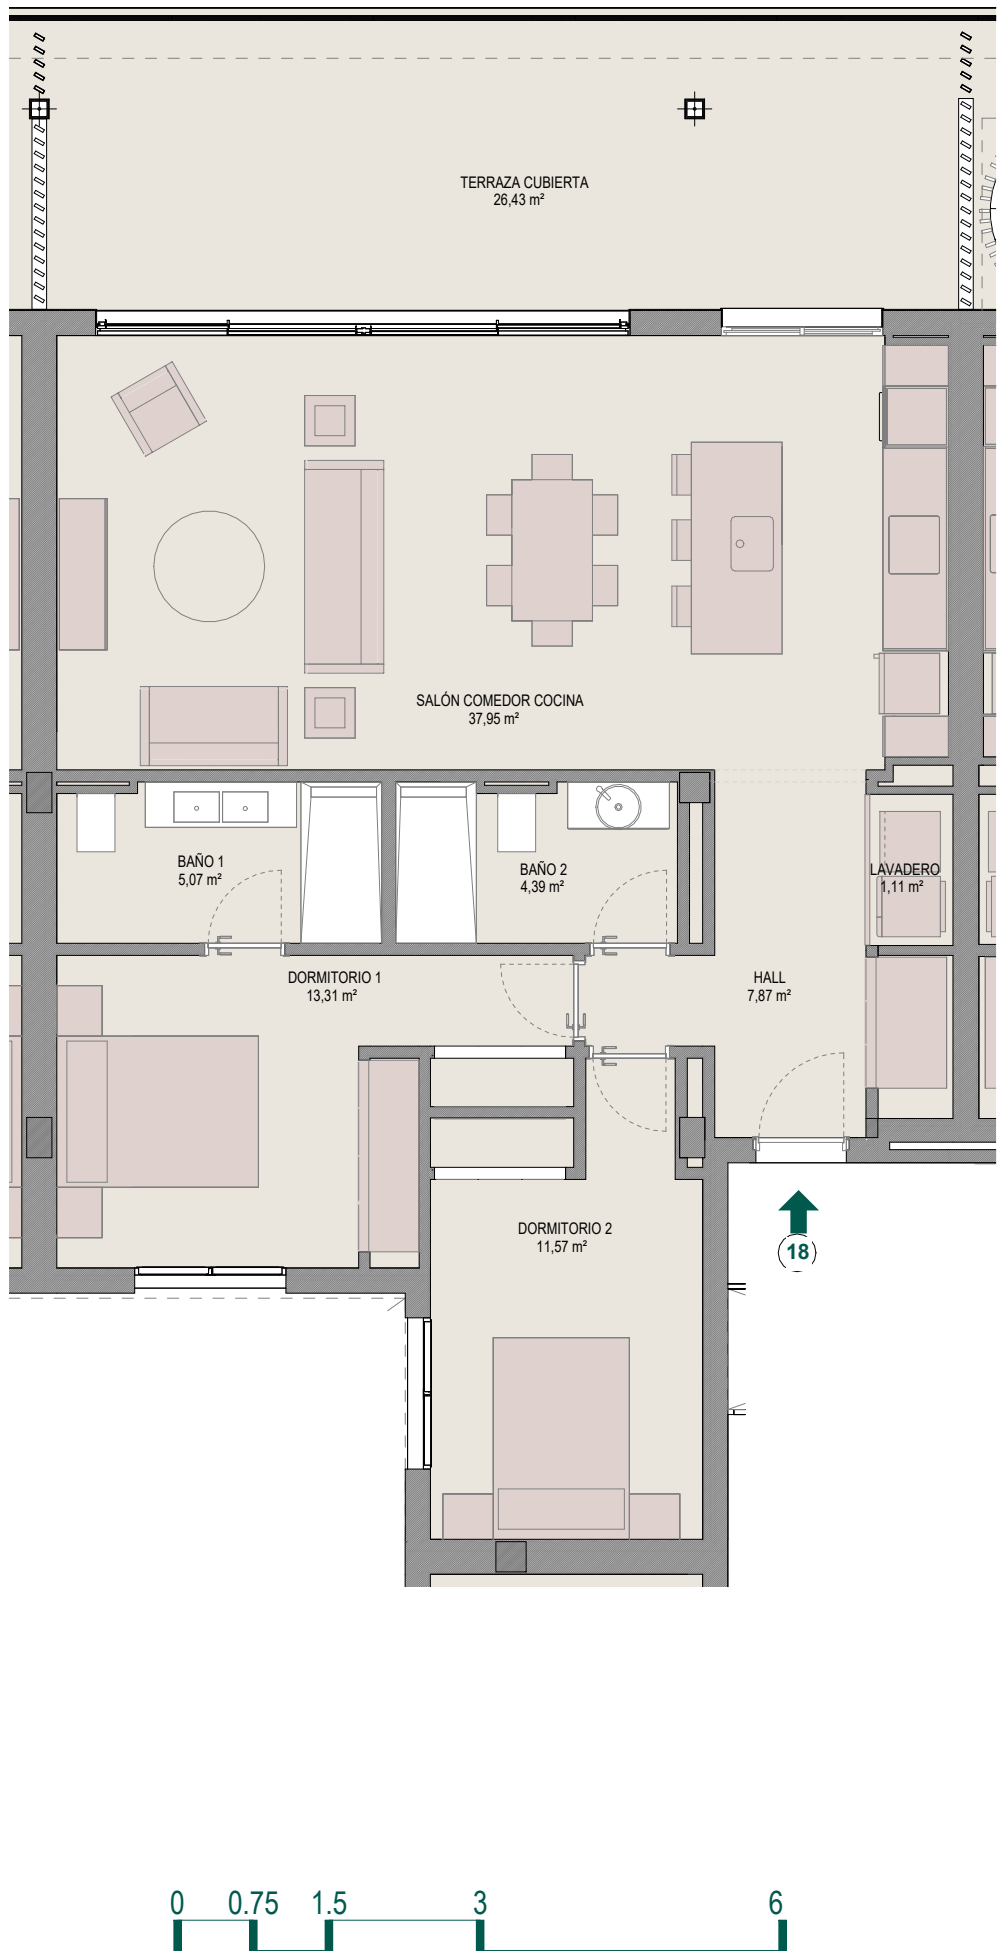

PARCELAS R7/ R8, SUP-E9 "NORTE DE CANCELADA"
29688 ESTEPONA (MÁLAGA)

VIVIENDA 18 -SUITES 1

SUPERFICIES	
SUPERFICIE ÚTIL VIVIENDA	86,72
SUPERFICIE ÚTIL TERRAZA	84,48
SUPERFICIE ÚTIL JARDÍN	0

SUPERFICIE CONSTRUIDA VIVIENDA	94,25
SUPERFICIE CONSTRUIDA VIVIENDA pp.ZZCC	123,10

SEGÚN DECRETO JUNTA ANDALUCIA	
SUPERFICIE ÚTIL VIVIENDA	95,39
SUPERFICIE CONSTRUIDA VIVIENDA	131,77



GESTIONA

COMERCIALIZA