


LIVING WELL

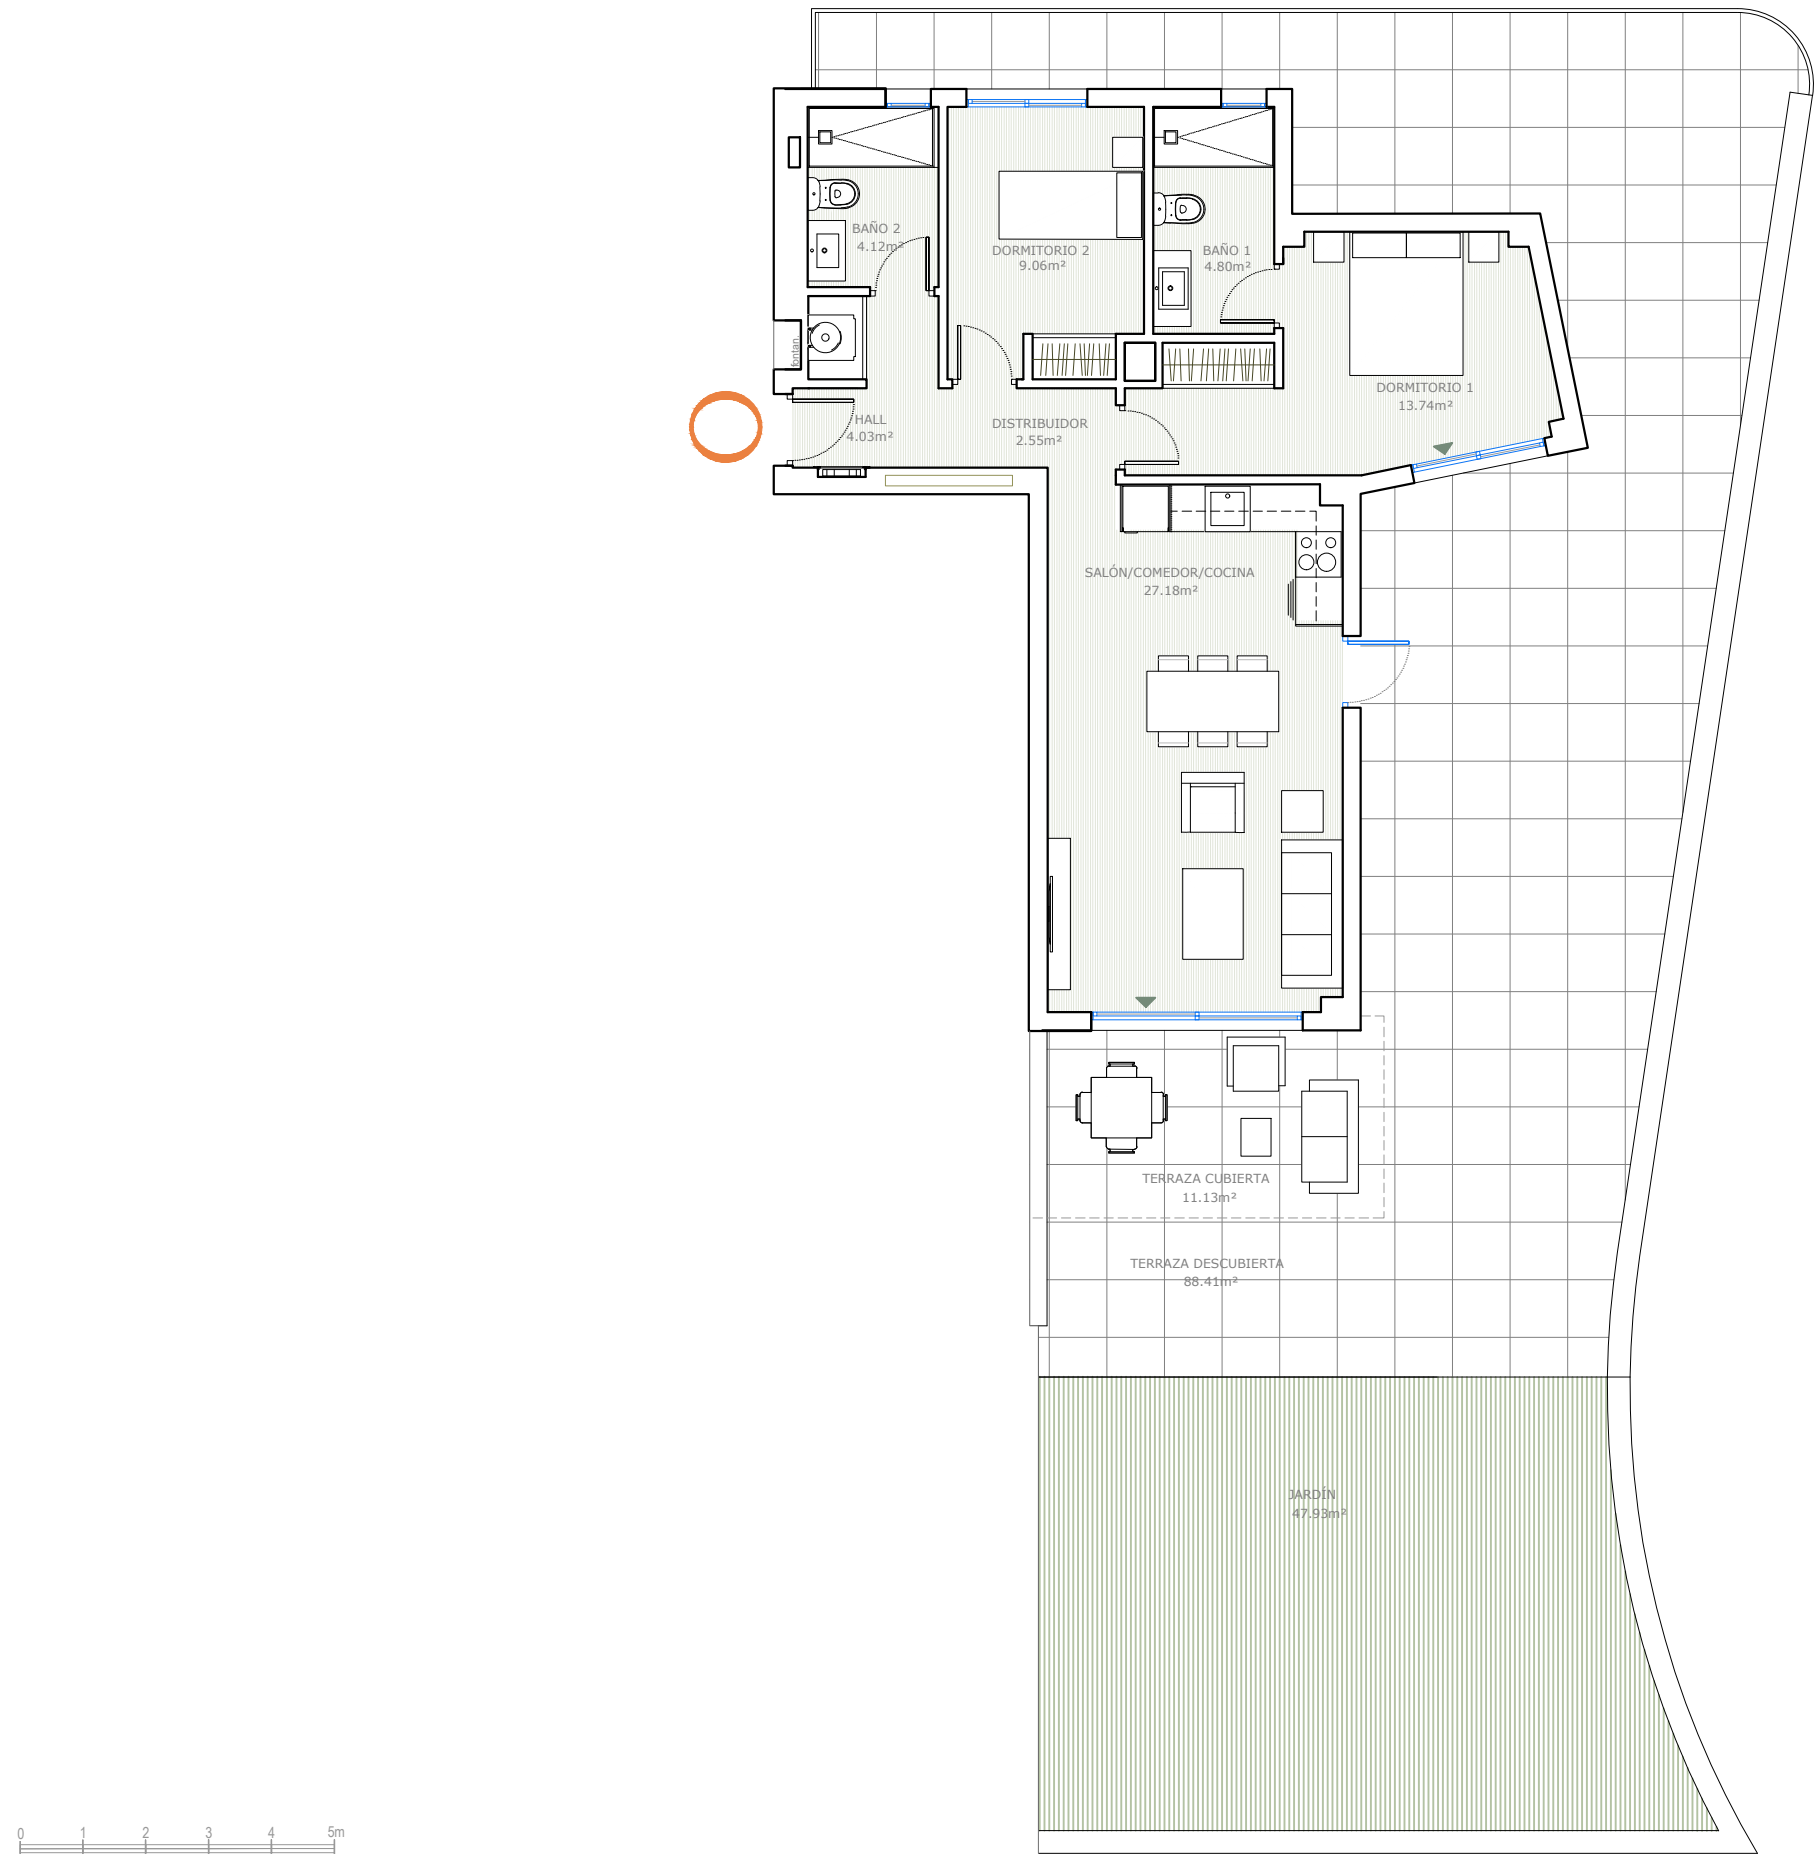

APARTAMENTO 601


PORTAL 6 - Planta Baja
2 Dormitorios, 2 Baños

SUP. CONSTRUIDA INTERIOR	78,43 m ²
SUP. CONSTRUIDA EXTERIOR	105,83 m ²
SUP. CONSTRUIDA JARDÍN	52,64 m ²
TOTAL SUP. CONSTRUIDA	236,90 m ²

SUPERFICIE ÚTIL VIVIENDA	65,48 m ²
SUP. TERRAZA CUBIERTA	11,13 m ²
SUP. TERRAZA DESCUBIERTA	88,41 m ²
SUP. JARDÍN	47,93 m ²
TOTAL SUP. ÚTILES	212,95 m ²

SUP. ÚTIL VIVIENDA D 218/2005	72,03 m ²
SUP. CONS VIV. + pp ZZCC D 218/2005	107,86 m ²

Superficies calculadas conforme al Decreto 218/2005 de Andalucía

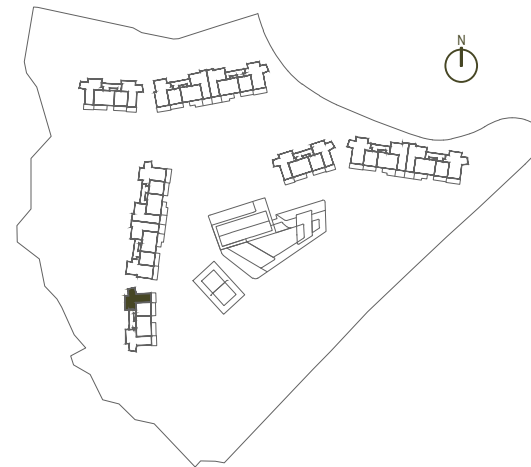

Superficies, medidas, configuración, lindes y demás, son previstos, sujetos a posibles modificaciones por exigencias técnicas, jurídicas o comerciales. El proyecto se encuentra en fase de desarrollo.

DESARROLLADO POR GESTIÓN Y DESARROLLOS CARPESOL S.L.
AVDA DE LOS BOLICHES, 40, FUENGIROLA - TFNO. 952 47 69 50